


snid A-A

Aðaltafla (2^u) sé JBP-117, en athura ber að í töfluna þurfa að komast sex 63A kvísl vör, 160A lekaliði auk níu mæla. Greinitöflur séu JBP 112-5. Hæð aðaltöflu sé 100 cm en hæð greinitaflna sé 160 cm frá fullfrágengnu gólfi.

nema annars sé getið

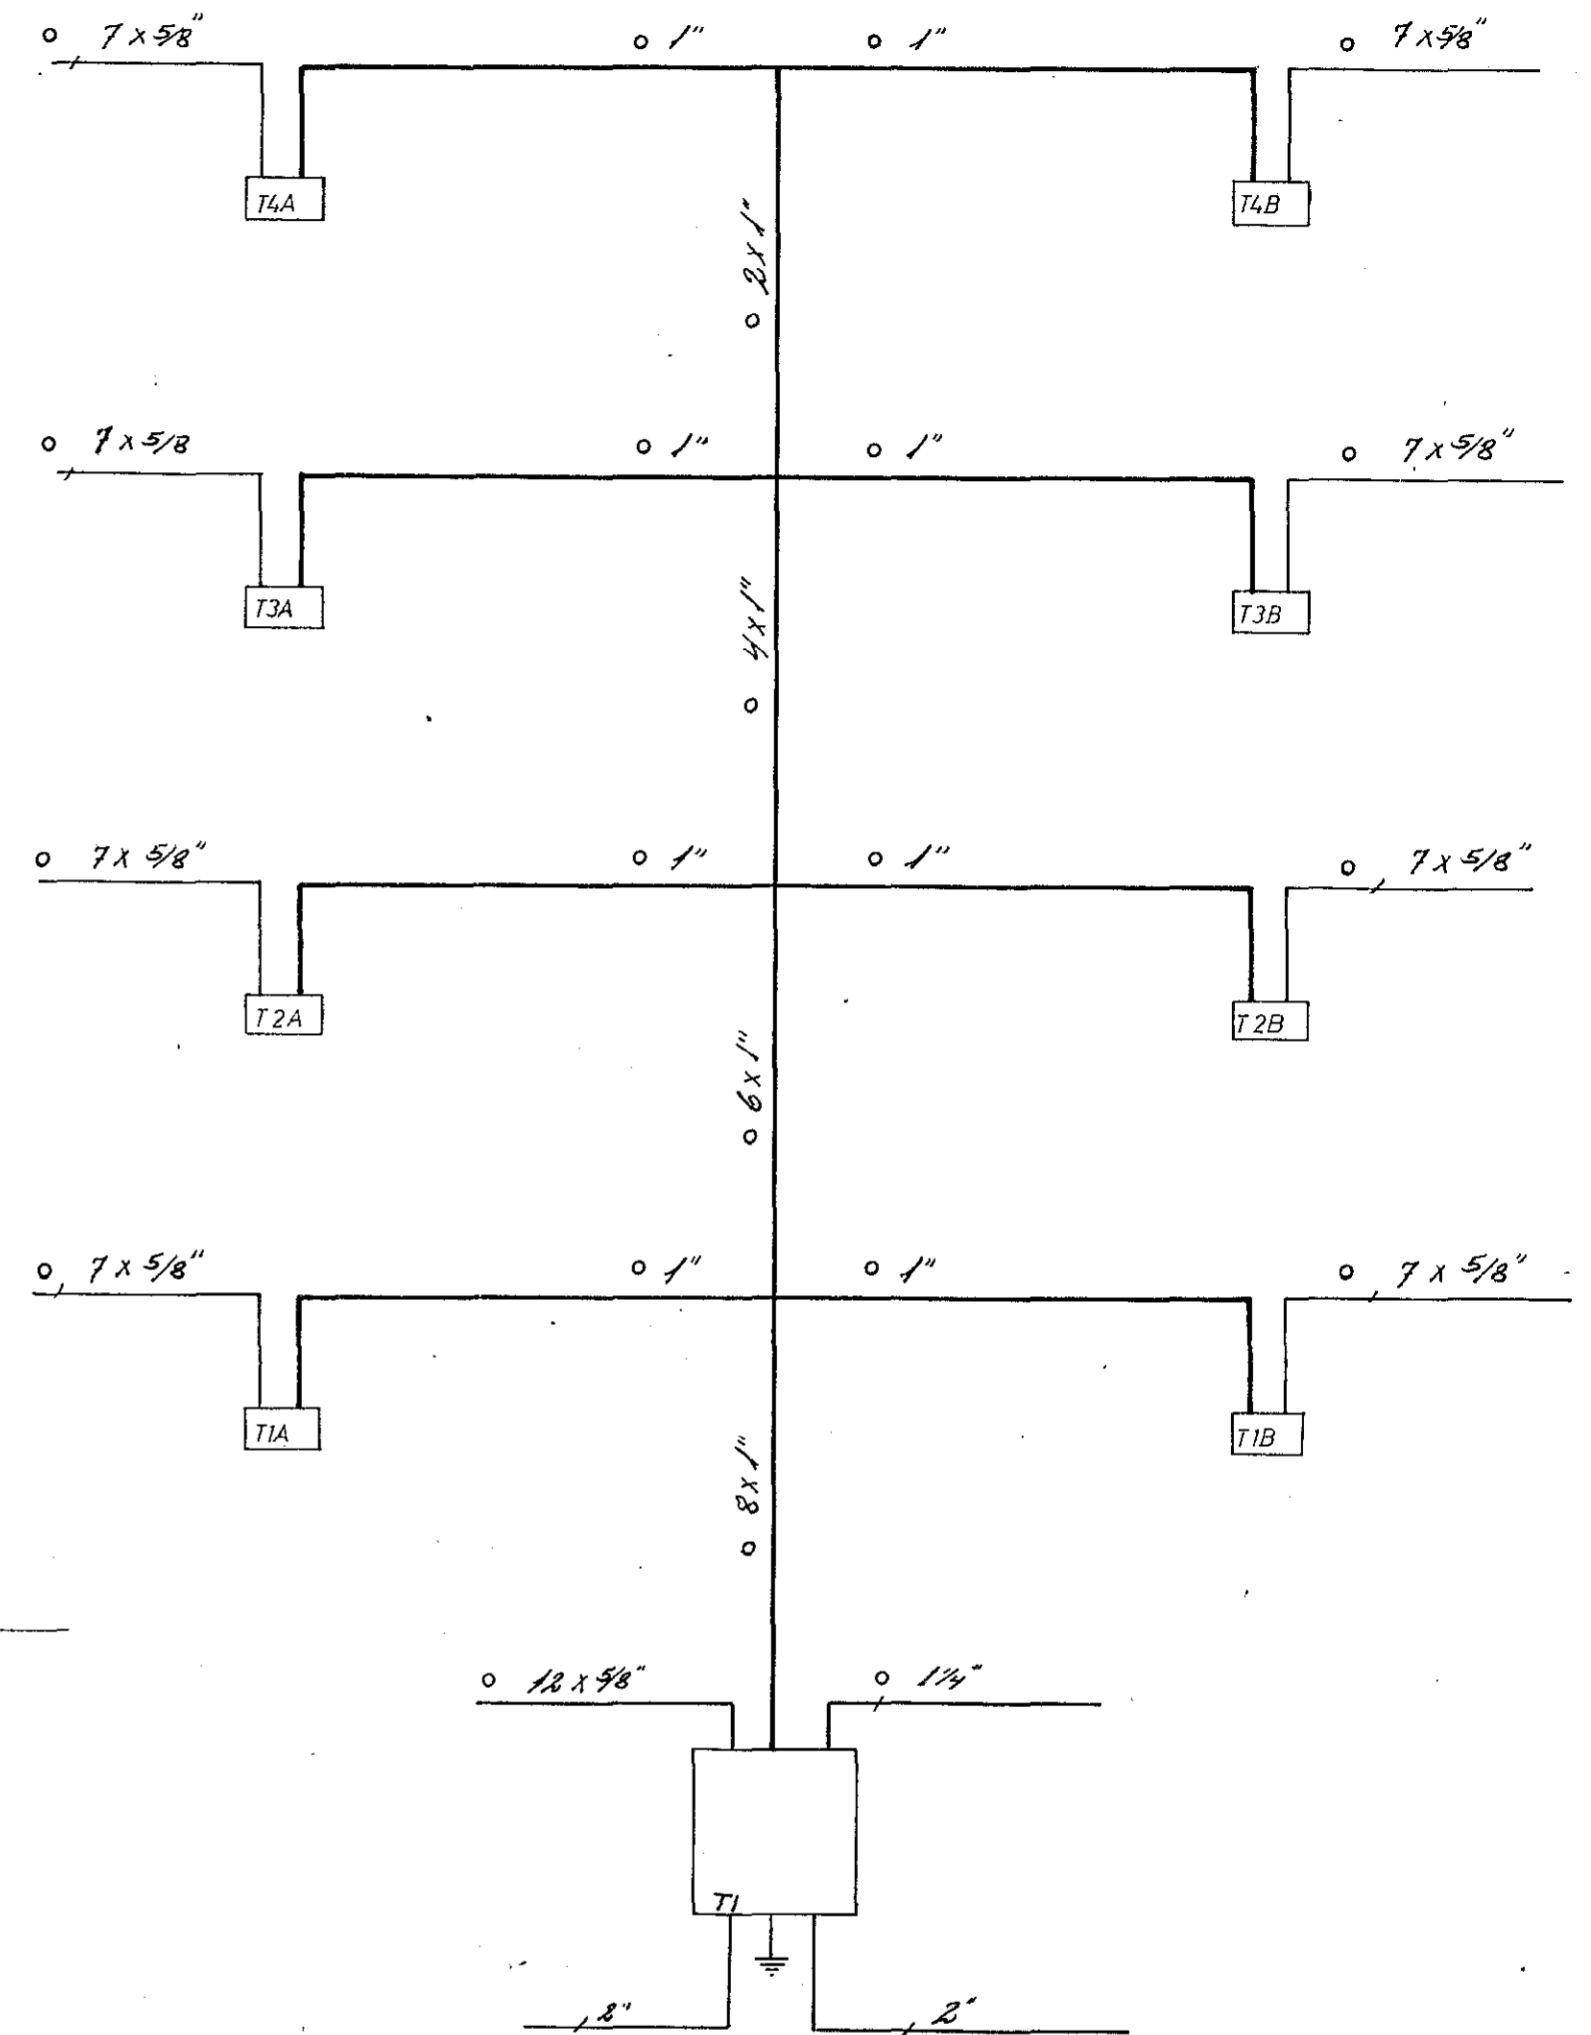

yfirlitsmynd töflur

BREIÐVANGUR 20		verk	7604	no	7/8
raflögn		mál	1:100		
snid yfirlitsmynd töflur		dags	apríl '76		
		Guðm. Geir Jónsson			