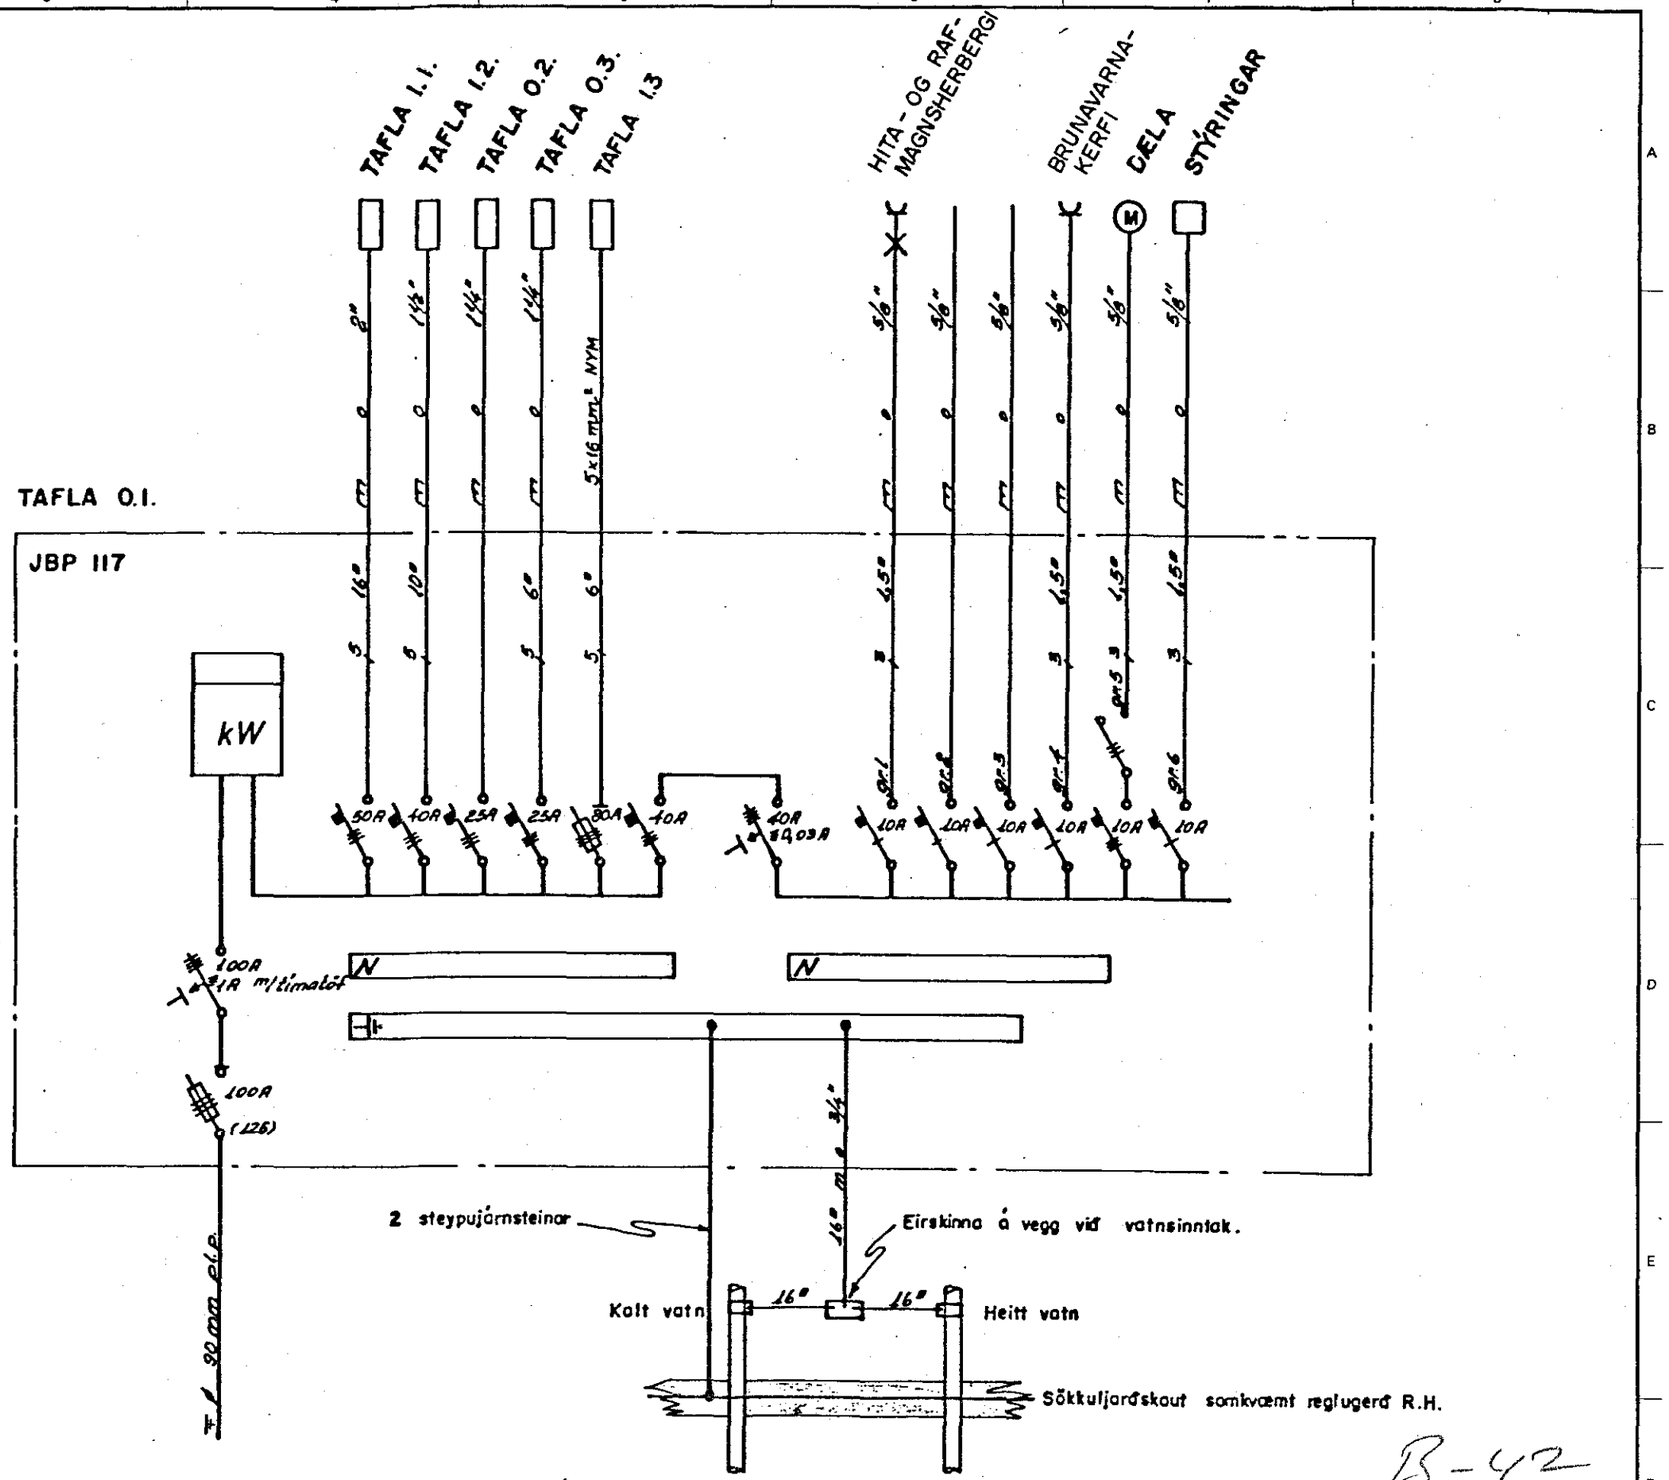

B-42

							HANNAD V.B./J.J.	RAFTEIKNING HF. VERKFRÆÐISTOFA FRV. BORGARTÚNI 17 105 REYKJAVÍK	ENGIDALSSKÓLI HAFNARFIRÐI
							TEIKN. S.Æ/S.G.		
							YFIRF.		
							SAMÞ.		
ÚTG	DAGS.		TEIKN.	BREYTT	YFIRF.	SAMÞ.	DAGS. '88.09.01.	VERKNR. 8813 GEYMSLUNR. 8813	TEIKN. NR. NÆSTA TEIKN. NR. ÚTG.