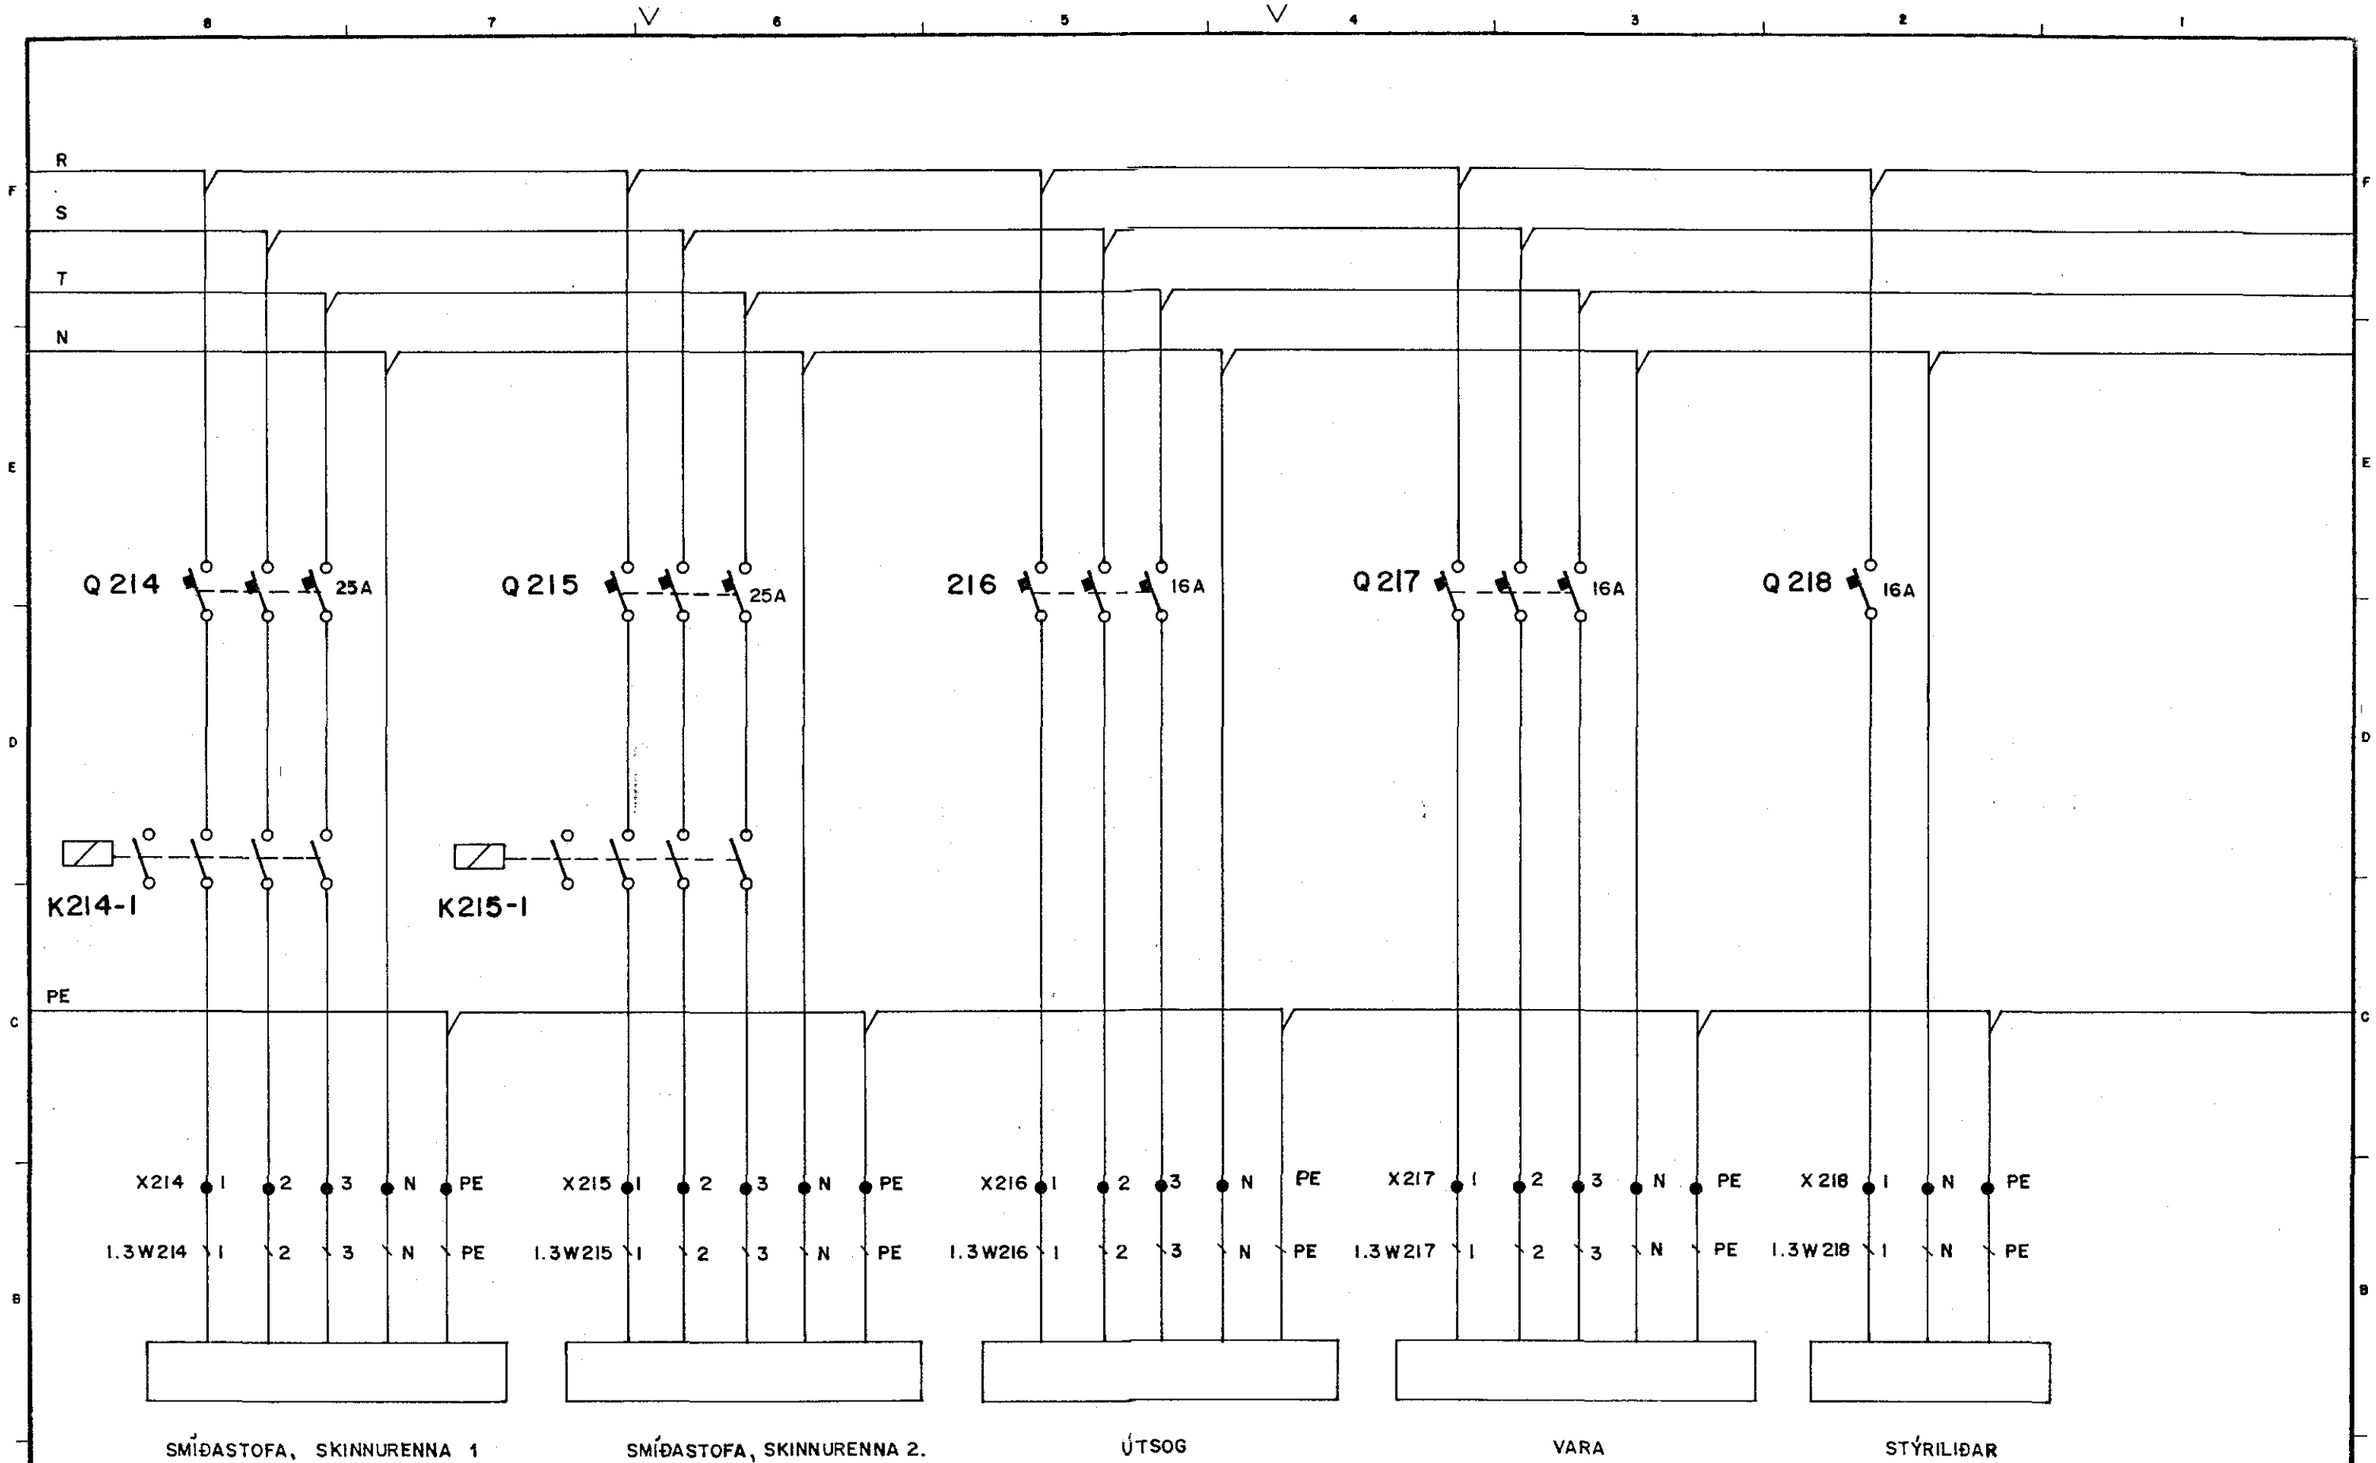

UTG.	DAGS.		TEIKNAD	HANNAD	YFIRFARID	SAMPYKKT
A	'88.05.31.		S.G.M.	J. J.		

RAFTEIKNING HF.
VERKFRÆÐISTOFA
BORGARTÚNI 17
105 REYKJAVÍK - SÍMI 28144

GEYMSLUNR. 78 - 29

ENGIDALSSKÓLI
TAFLA 1.3. EINLÍNUMYND

MKV. | TEIKN.NR. 4.016 | NÆSTA TEIKN.NR. | ÚTG. A