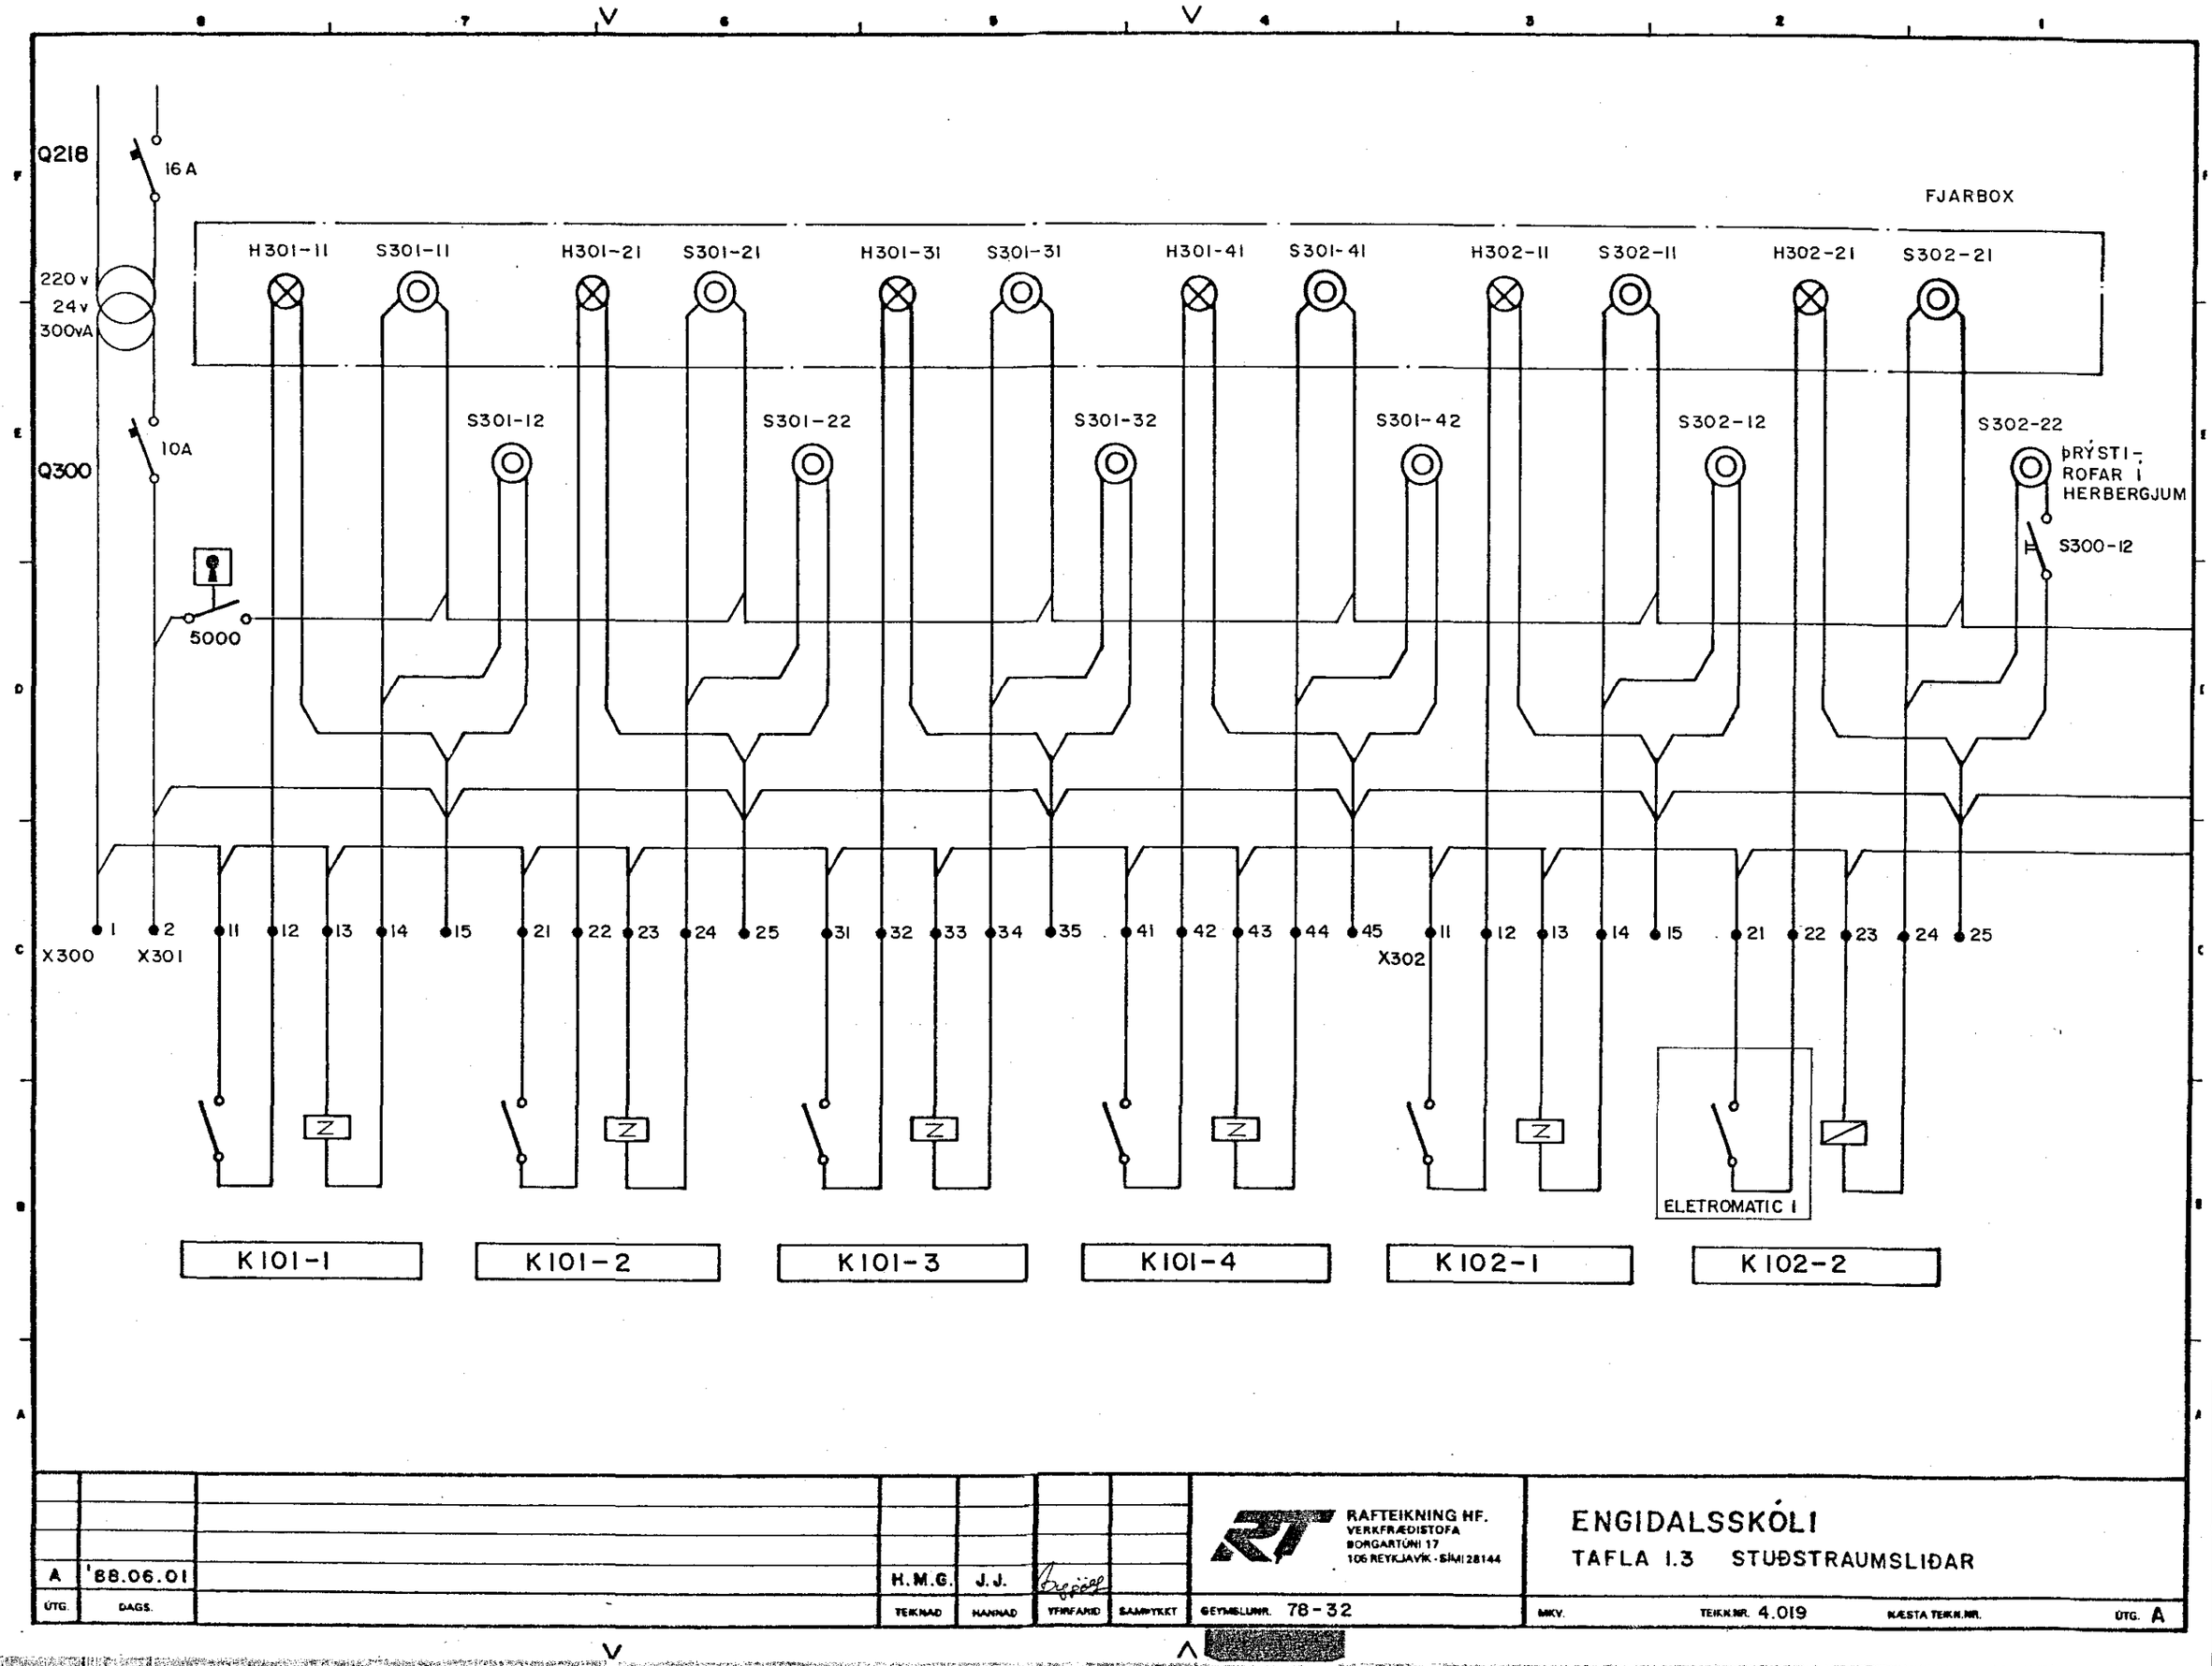

A	'88.06.01		H.M.G.	J.J.			RAFTEIKNING HF. VERKFRÆÐISTOFA BORGARTÚNI 17 105 REYKJAVÍK - SÍMI 28144	ENGIDALSSKÓLI	
ÚTG.	DAGS.		TEIKNAÐ	HANNAÐ	YFIRFARIÐ	SAMÞYKKT	GEYMSLUNR. 78-32	TAFLA 1.3 STUÐSTRAUMSLIÐAR	
							MKV.	TEIKN.NR. 4.019	NÆSTA TEIKN.NR. ÚTG. A