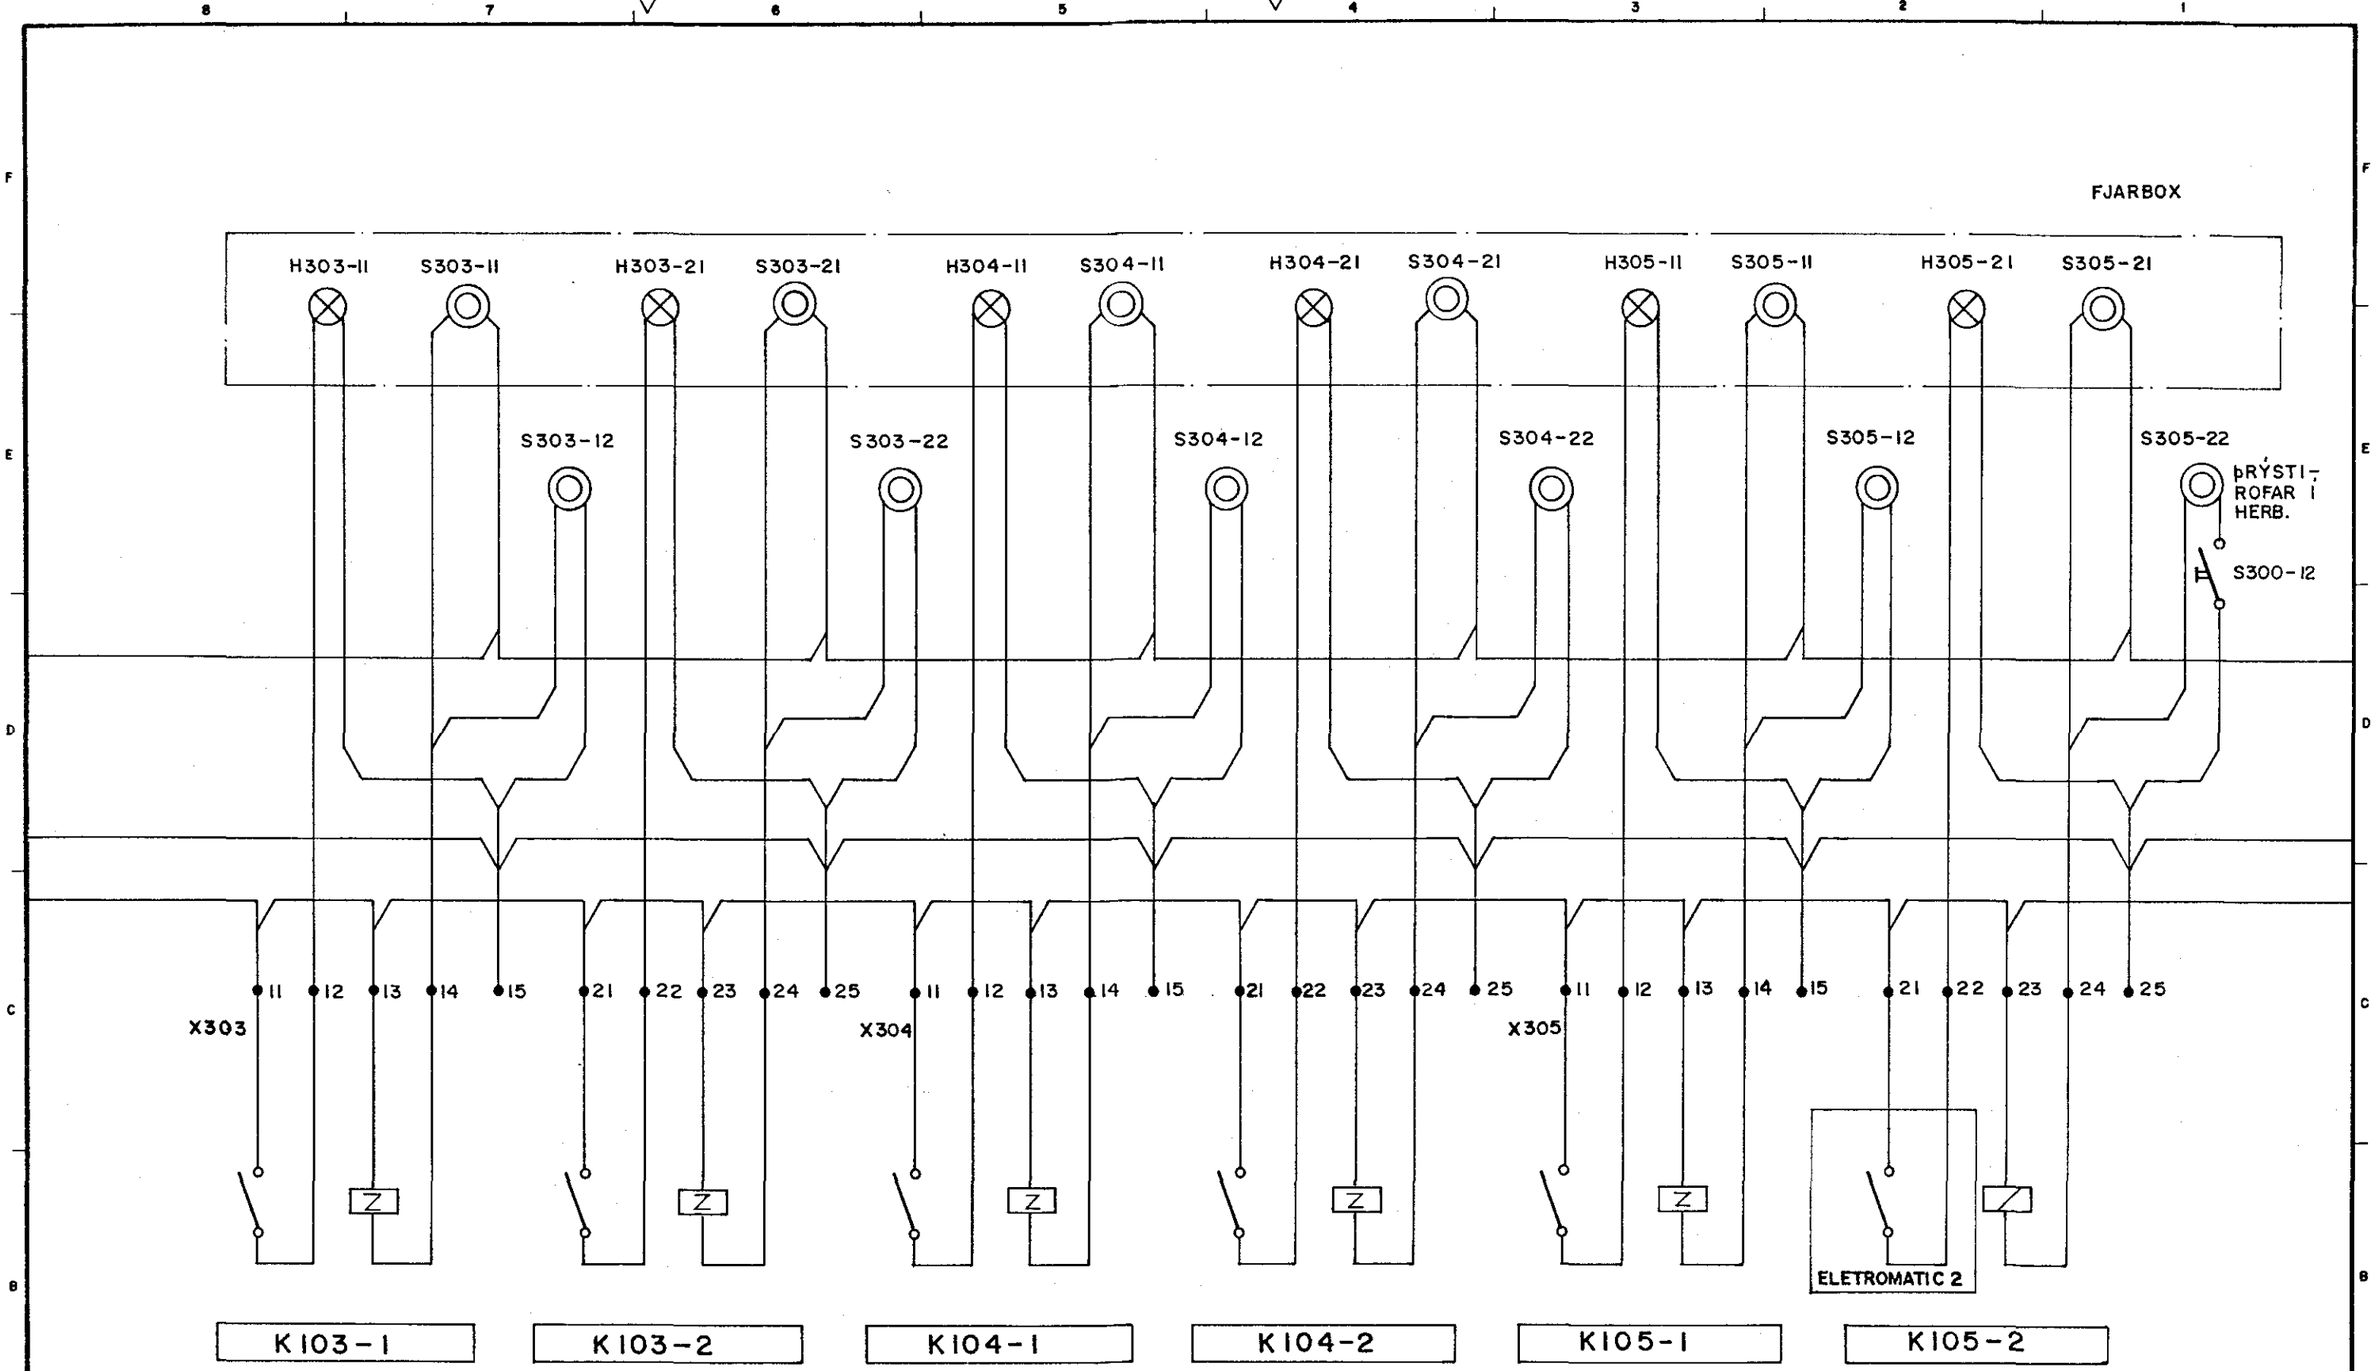

A	'88.06.03		H.M.G.	J.J.			
ÚTG.	DAGS.		TEIKNAÐ	HANNAÐ	YFIRFARIÐ	SAMÞYKKT	

RAFTEIKNING HF.
VERKFRÆÐISTOFA
BORGARTÚNI 17
105 REYKJAVÍK · SÍMI 28144

GEYMSLUNR. 78-33

ENGIDALSSKÓLI

TAFLA 1.3 STUÐSTRAUMSLIÐAR

MKV. | TEIKN.NR. 4.020 | NÆSTA TEIKN.NR. | ÚTG. A