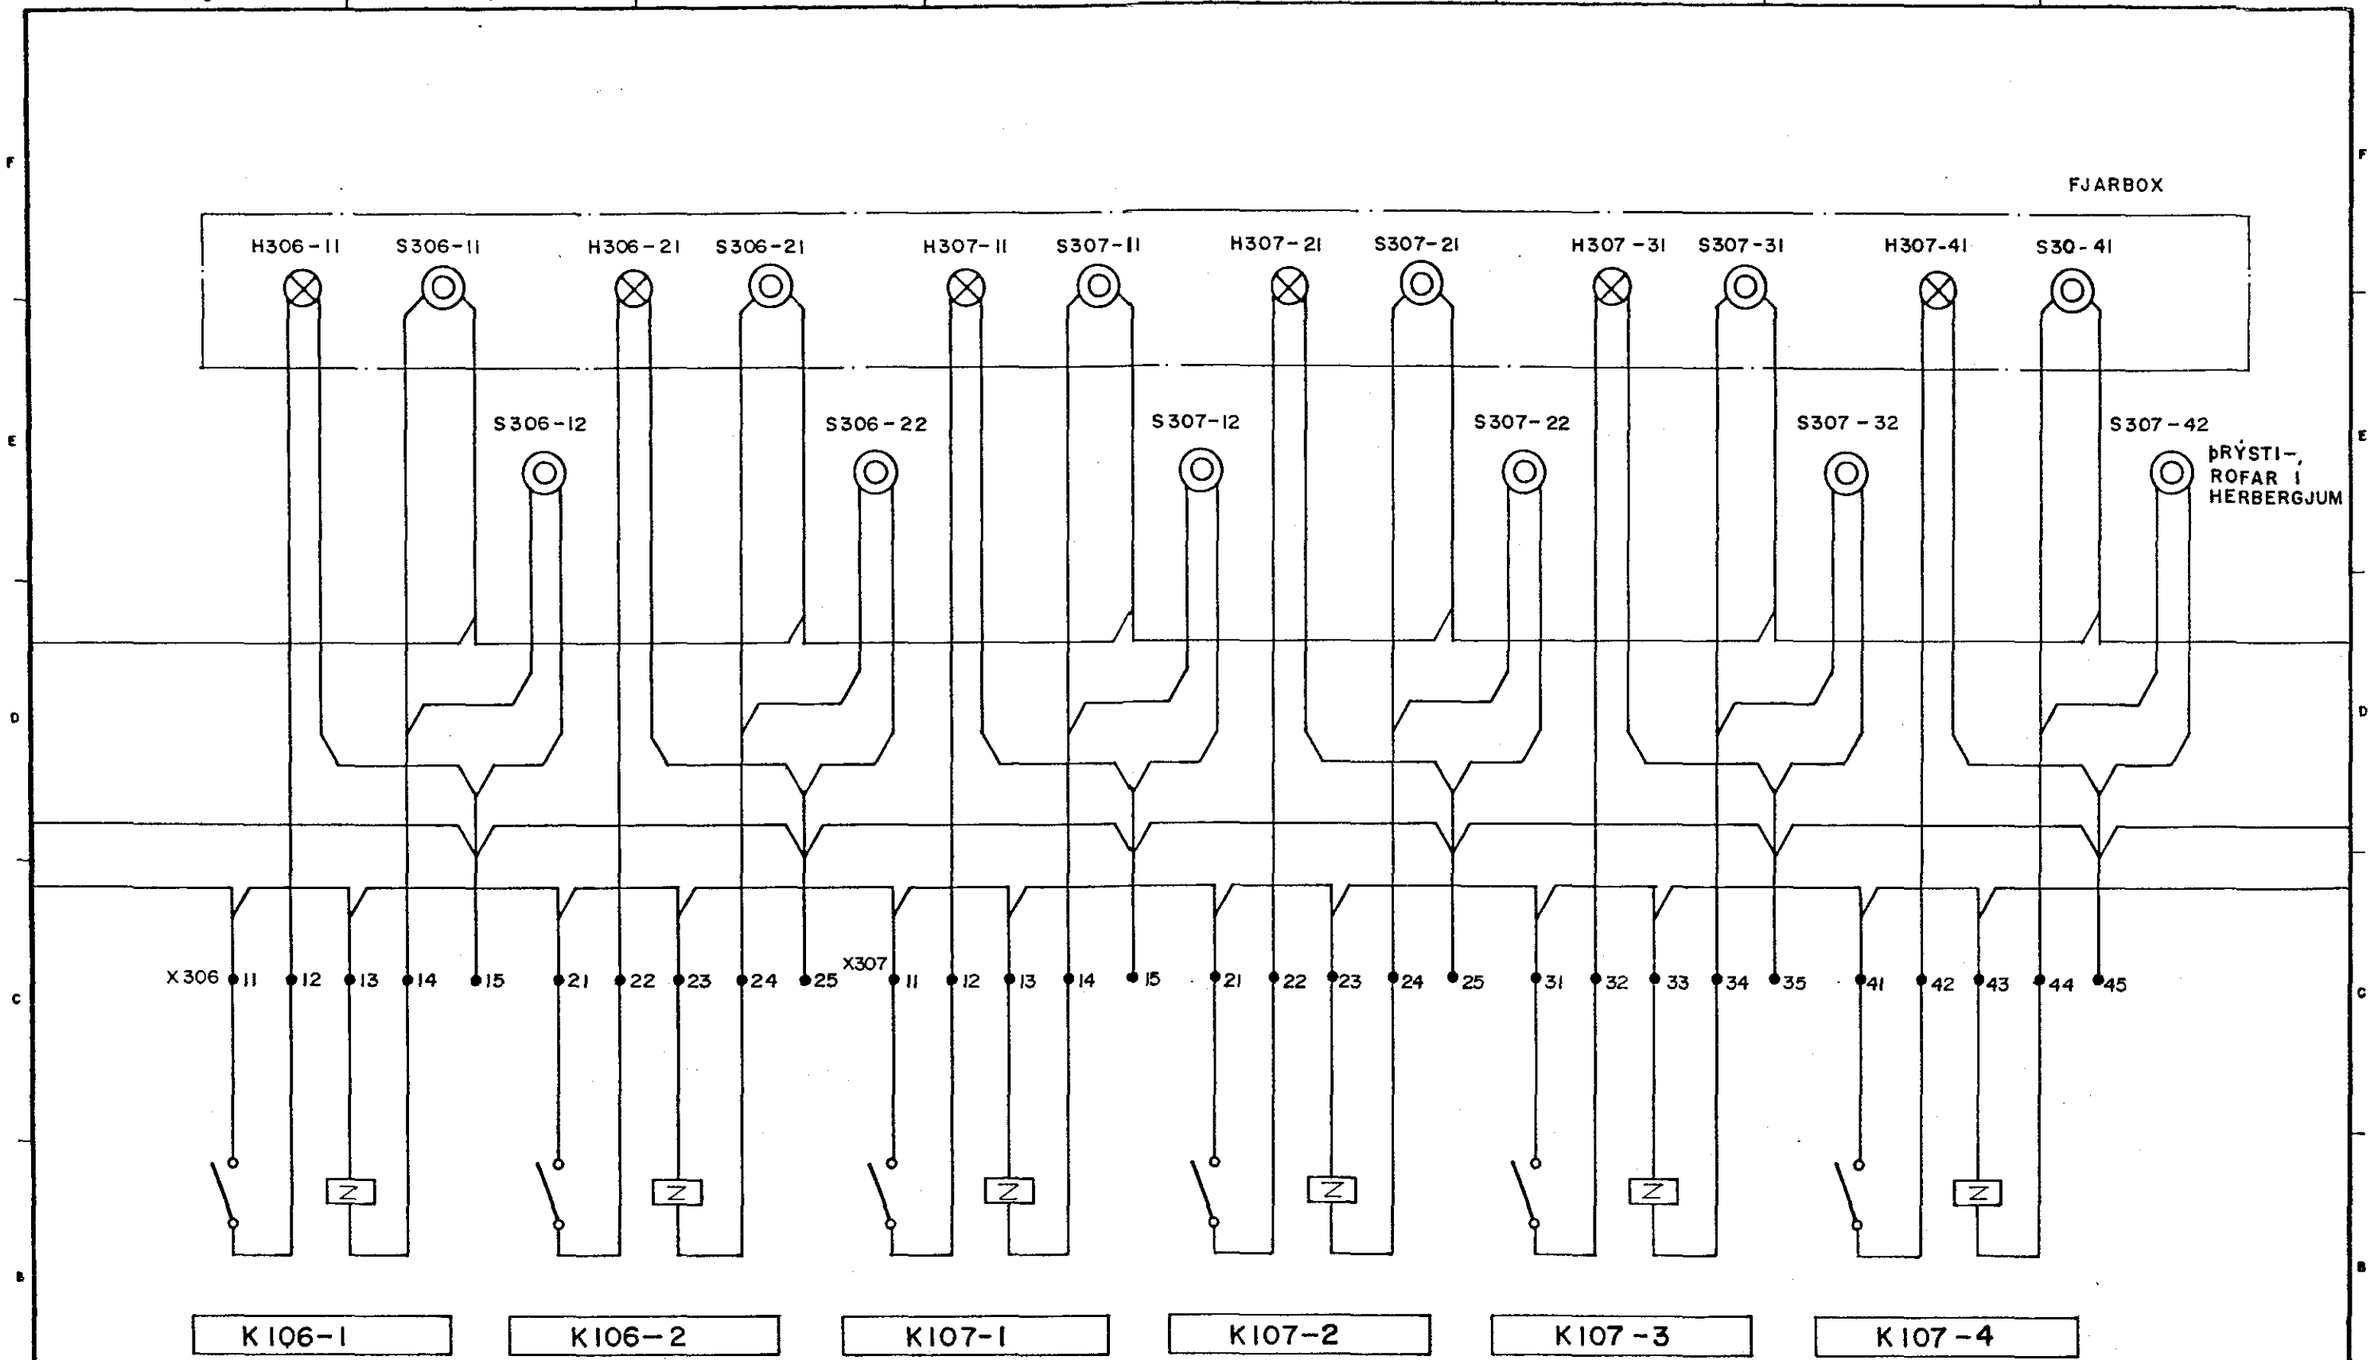

A	'88.06.01		H.M.G.	J.J.			
UTG	DAGS.		TEIKNAÐ	HANNAÐ	YFIRFARIÐ	SAMÞYKKT	

RAFTEIKNING HF.
VERKFRÆÐISTOFA
BORGARTÚNI 17
105 REYKJAVÍK - SÍMI 28144

GEYMSLUNR. 78-34

ENGIDALSSKÓLI

TAFLA 1.3 STUÐSTRAUMSLIÐAR

MKV. | TEIKN.NR. 4.021 | NÆSTA TEIKN.NR. | ÚTG. A