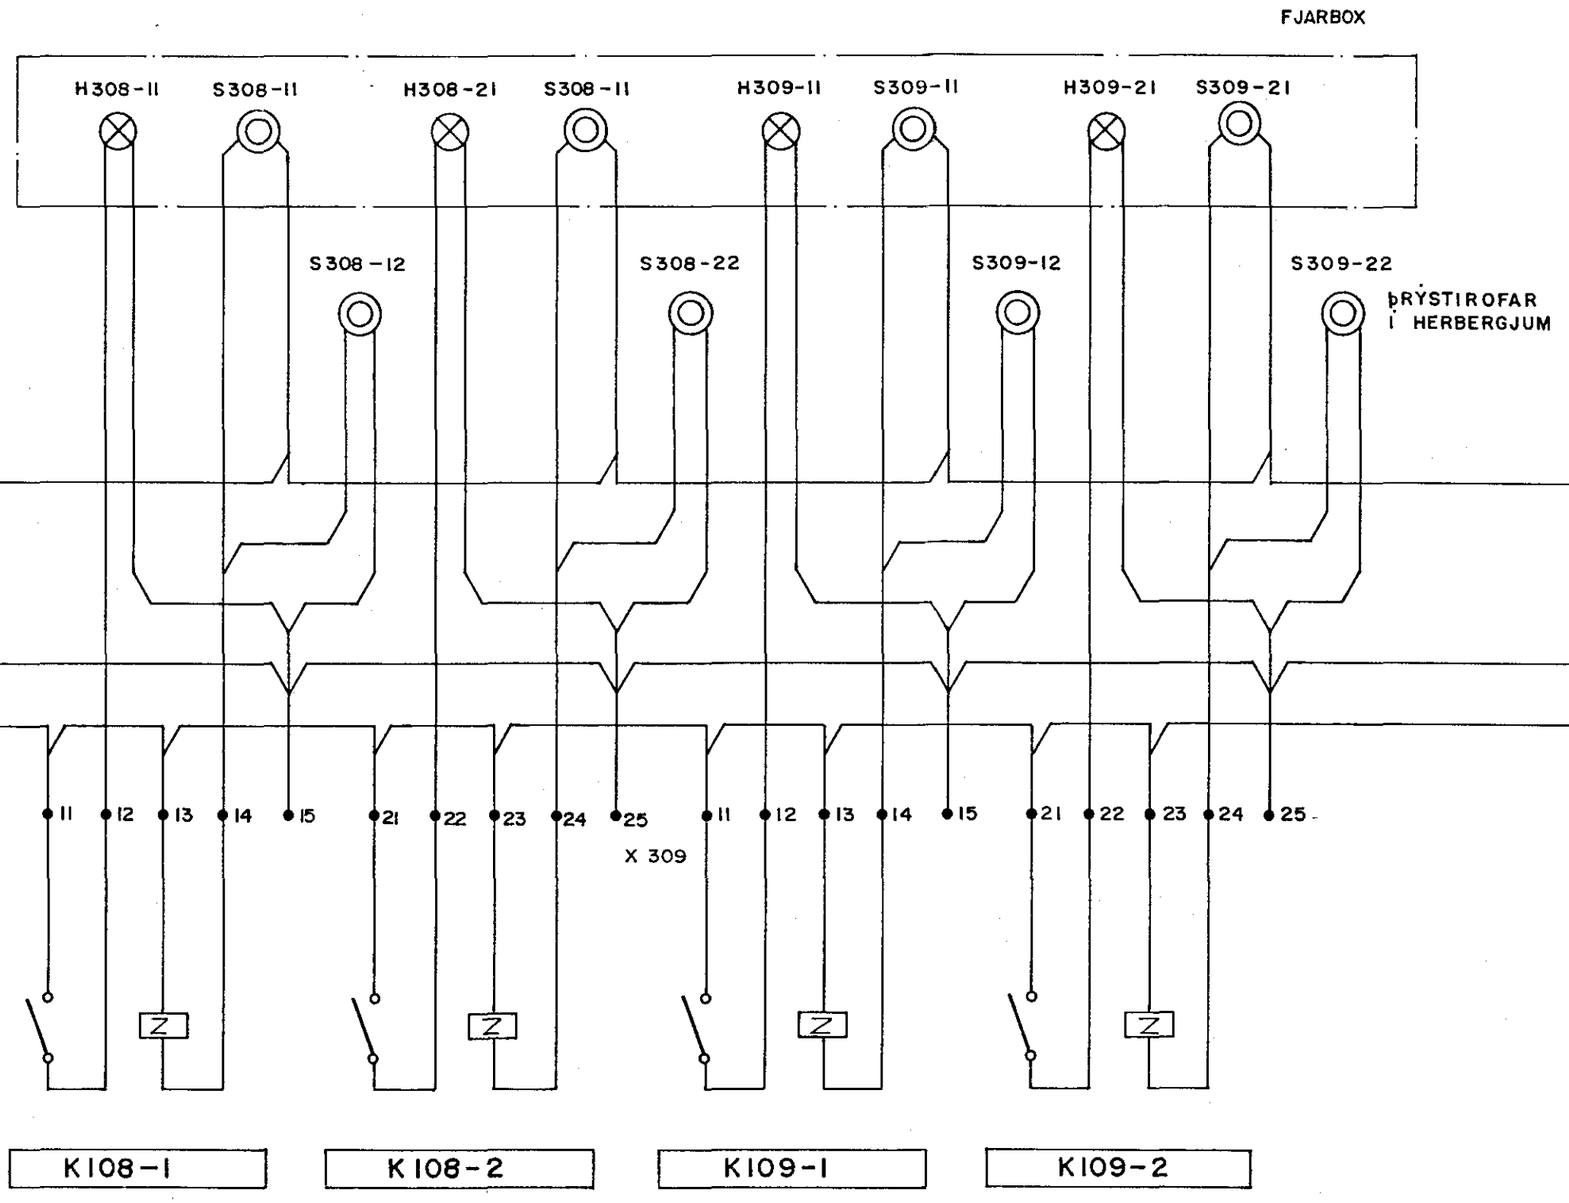

A	'88.06.03		H.M.G.	J.J.			RAFTEIKNING HF. VERKFRÆÐISTOFA BORGARTÚNI 17 105 REYKJAVÍK - SÍMI 28144	ENGIDALSSKÓLI
ÚTG	DAGS.		TEIKNAÐ	HANNAÐ	YFIRFARIÐ	SAMÞYKKT	GEYMSLUNR. 78-35	TAFLA I.3 STUÐSTRAUMSLIÐAR
							MKV.	TEIKN.NR. 4.022 NÆSTA TEIKN.NR. ÚTG. A