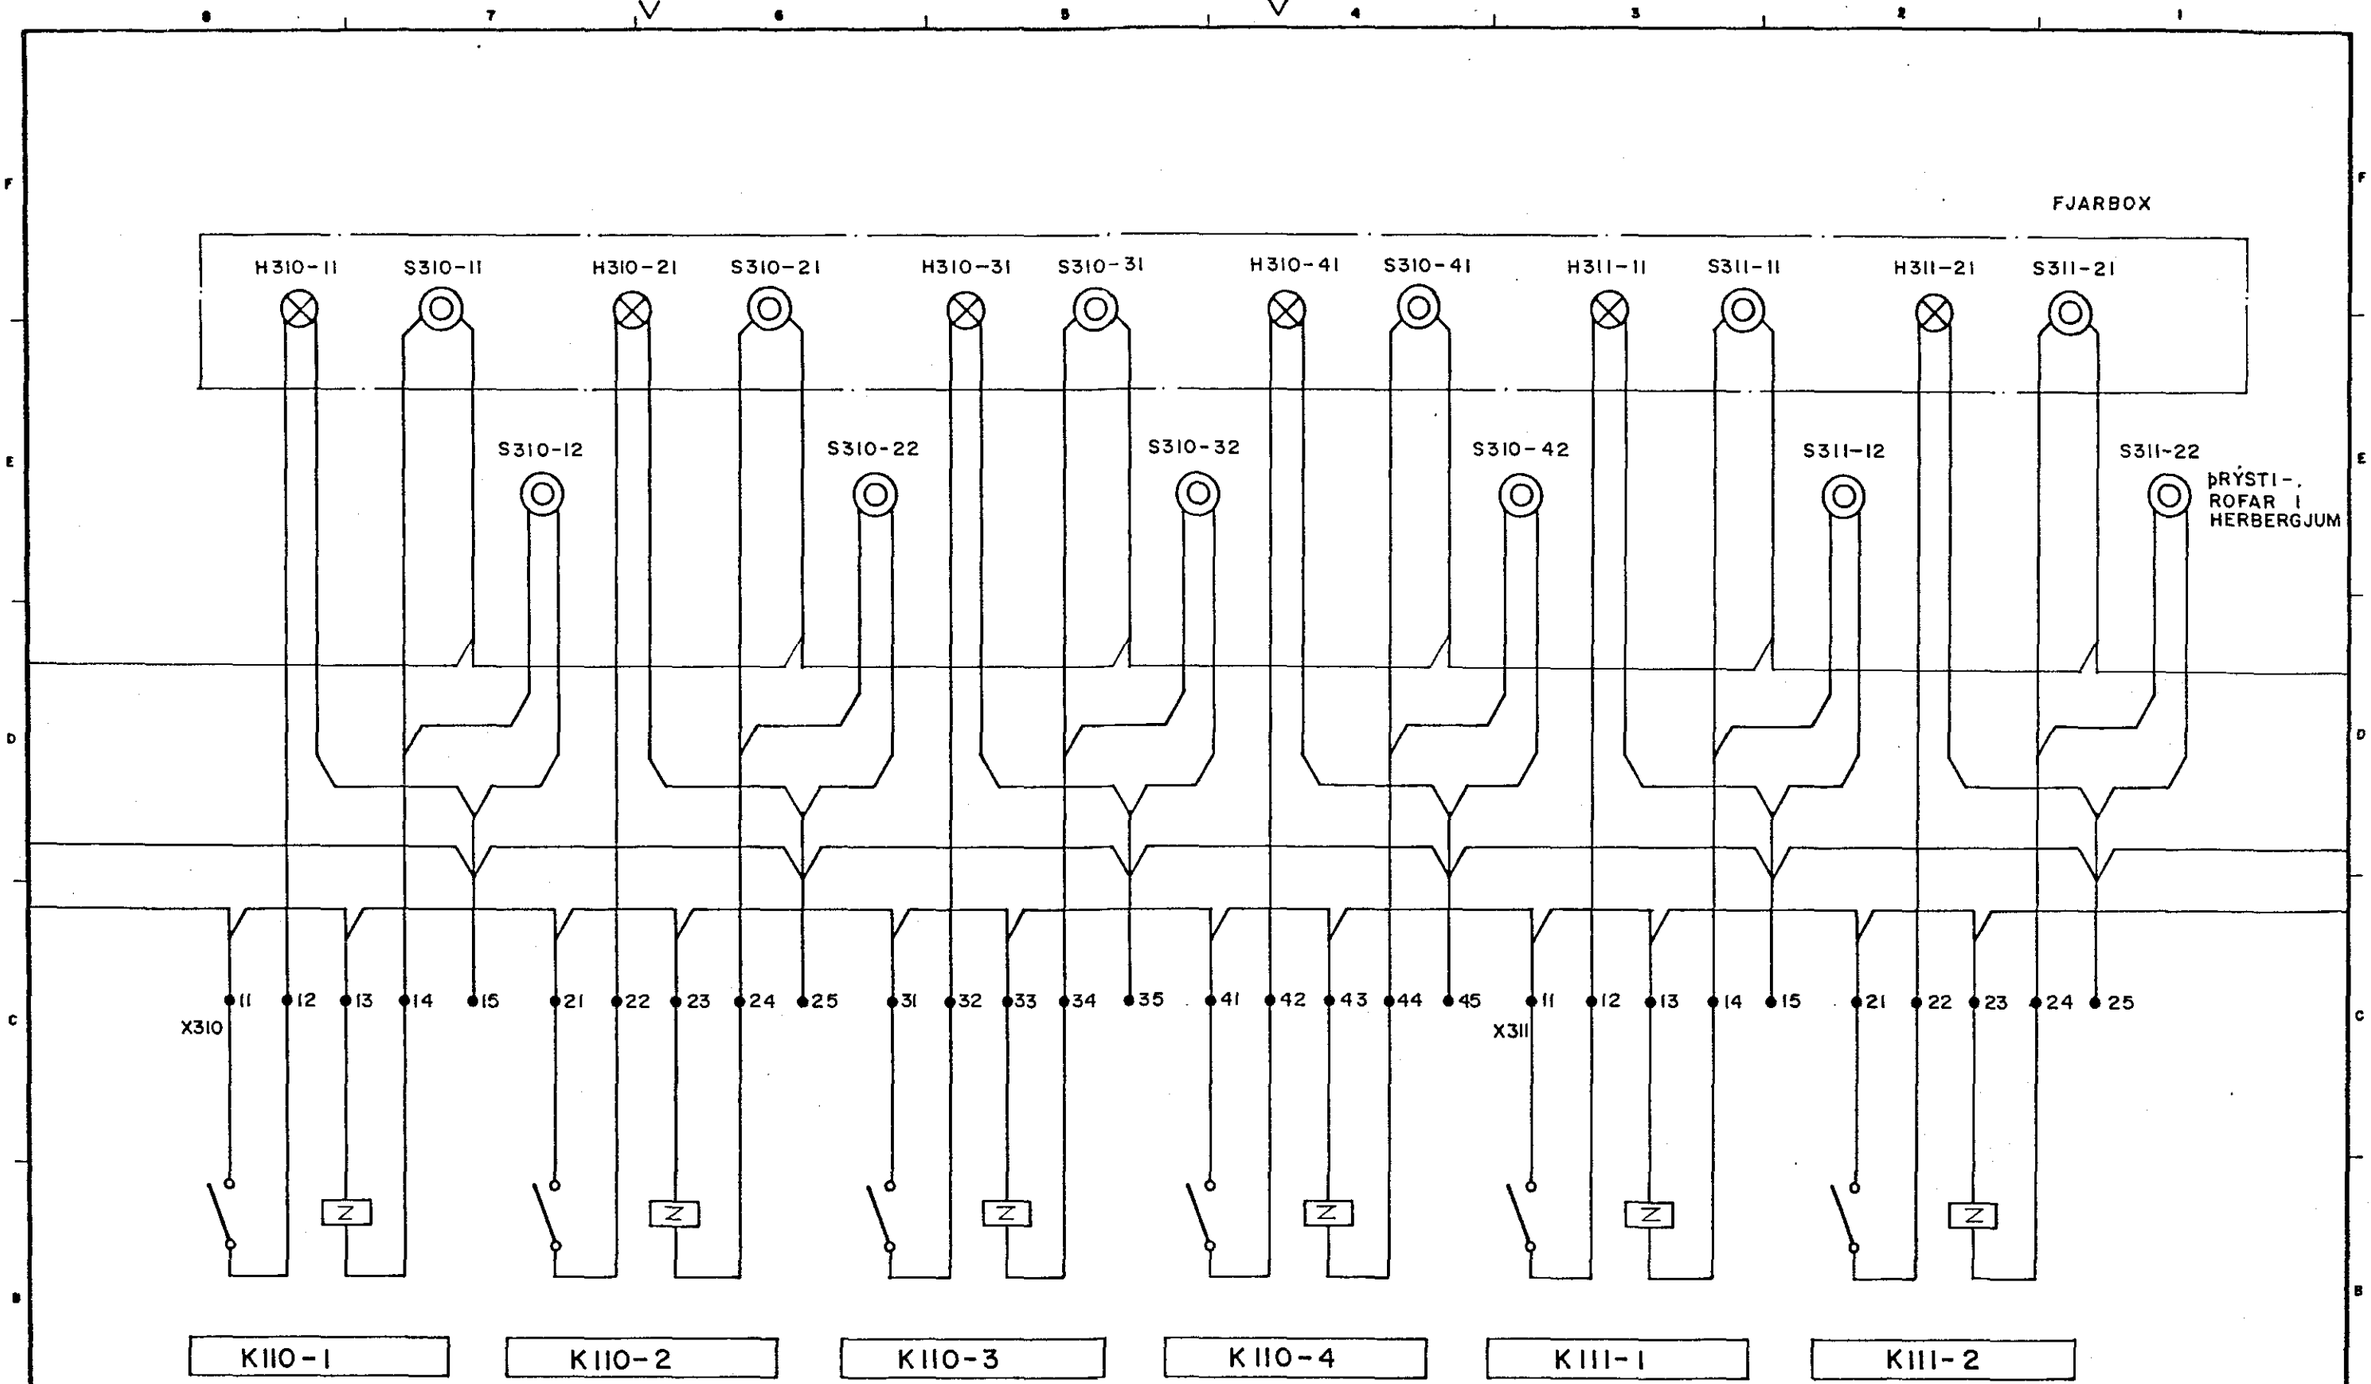

ÚTG	DAGS.		TEIKNAÐ	KANNAÐ	YFIRFARIÐ	SAMÞYKKT
A	'88.06.01		H.M.G.	J.J.		

RAFTEIKNING HF.
VERKFRÆÐISTOFA
BORGARTÚNI 17
105 REYKJAVÍK - SÍMI 28144

ENGIDALSSKÓLI
TAFLA I.3 STUÐSTRAUMSLIÐAR

GEYMSLUNR. 78-36 | MKV. | TEIKN.NR. 4.023 | NÆSTA TEIKN.NR. | ÚTG. A