



FJARBOX

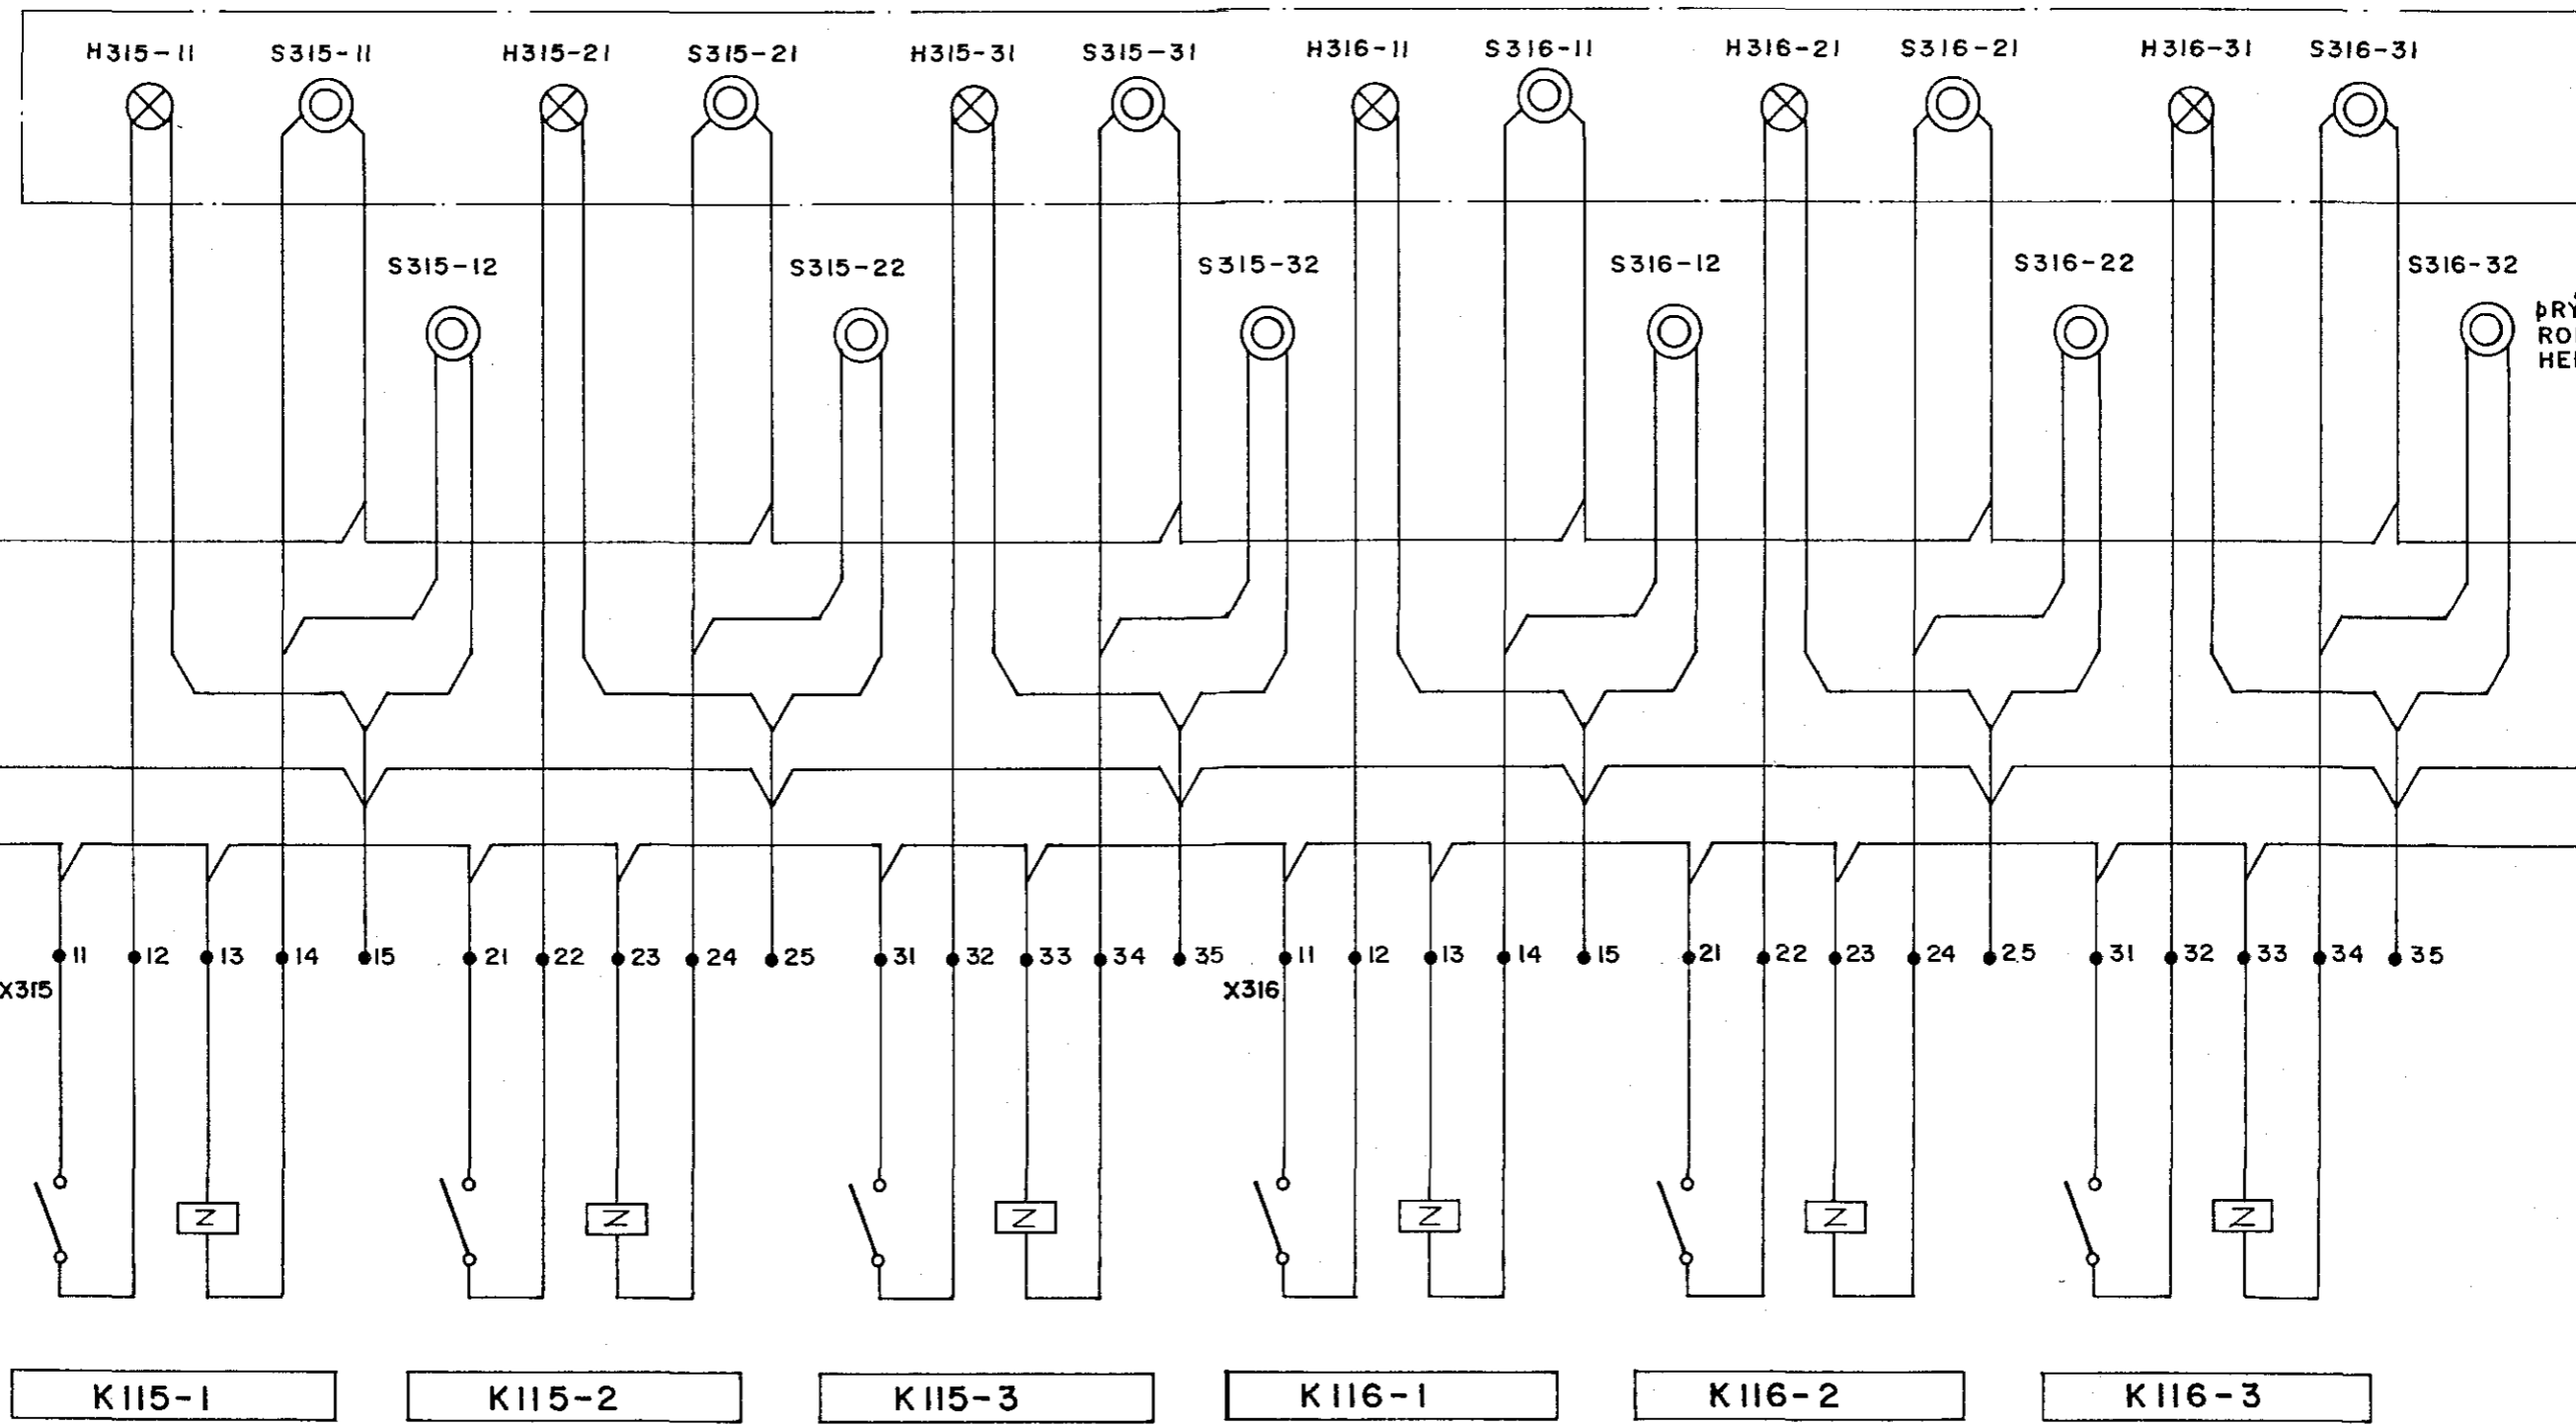

ÞRÝSTI-  
ROFAR Í  
HERBERGJUM

A		88.06.03		H.M.G.		J.J.		 RAFFEIKNING HF. VERKFRÆÐISTOFA BORGARTÚNI 17 105 REYKJAVÍK - SÍMI 28144		ENGIDALSSKÓLI TAFLA 1.3 STUÐSTRAUMSLIÐAR		
ÚTG.	DAGS.			TEIKNAD	HANNAÐ	YFIRFARIÐ	SAMPYKKT	GEYMSLUNR. 78-39	MKV.	TEIKN.NR. 4.026	NÆSTA TEIKN.NR.	ÚTG. A