LJÓSATAFLA

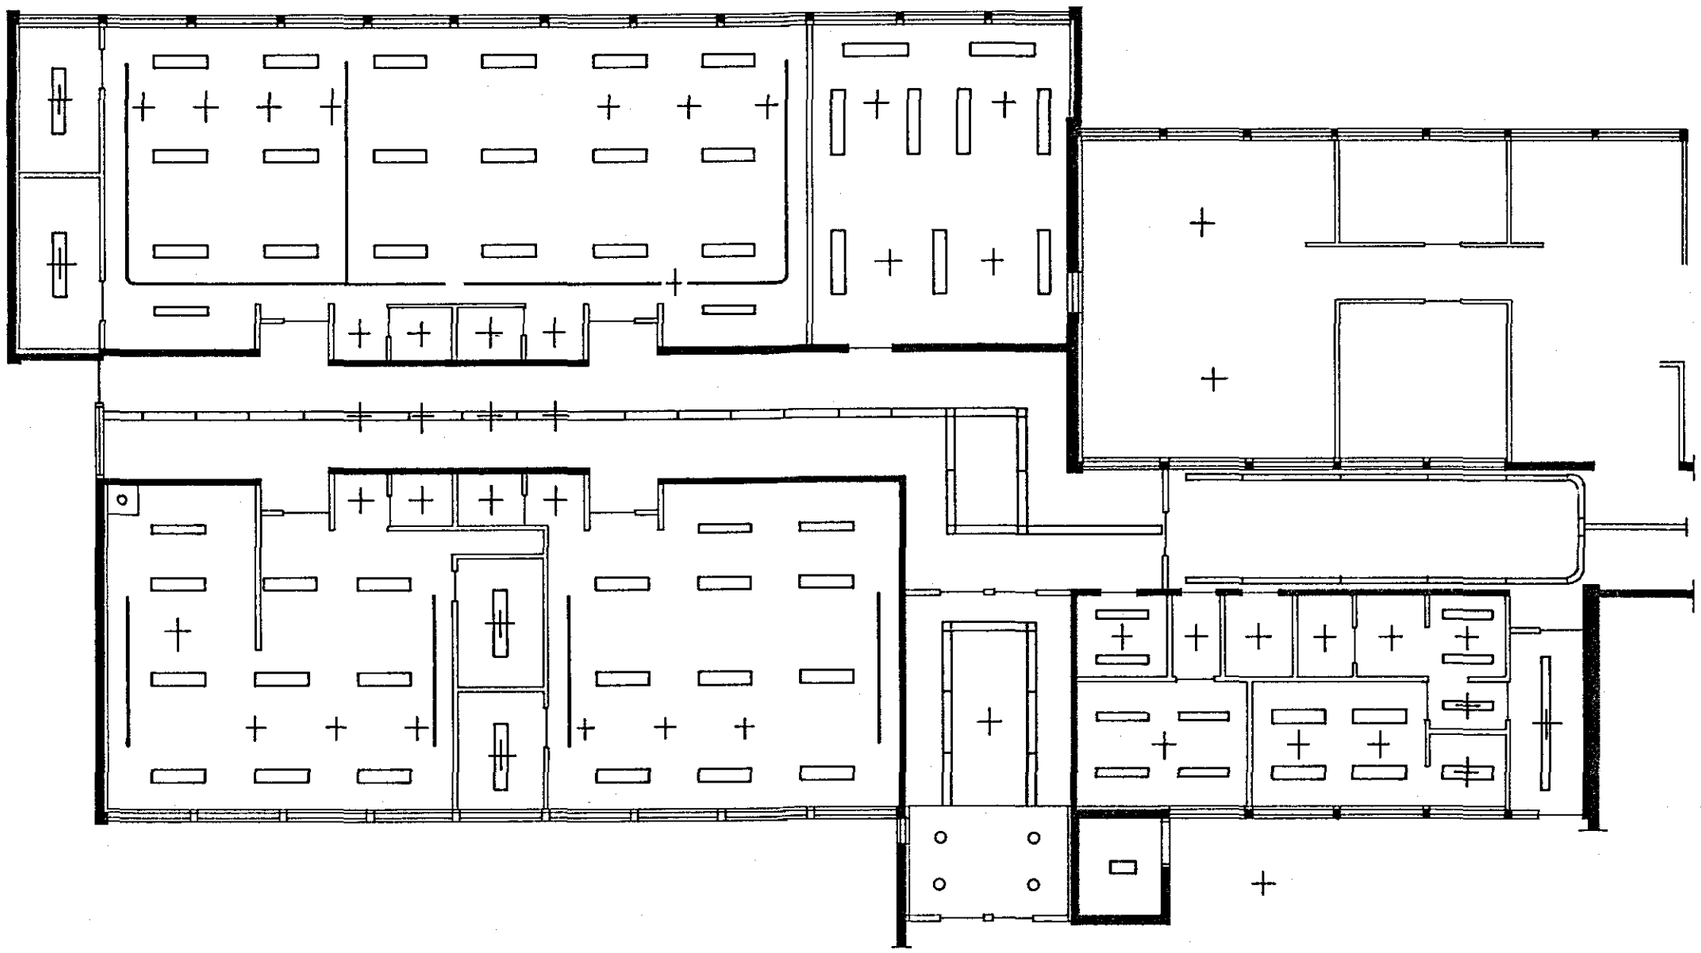

RAFTEIKNING H. F.
VERKFRÆÐISTOFA

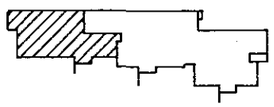

ÚTG.	DAGS.		TEIKNAÐ	HANNAÐ	YFIRFARIÐ	SAMÞYKKT
A	'88.06.06		G. Æ.	J. J.		

RAFTEIKNING HF.
VERKFRÆÐISTOFA
BORGARTÚNI 17
105 REYKJAVÍK - SÍMI 28144

GEYMSLUNR. 78 - 443

ENGIDALSSKÓLI

ÚTLITSMYND LJÓSATÖFLU

MKV. 1/

TEIKN.NR. 4.030

NÆSTA TEIKN.NR.

ÚTG.