LJÓSATAFLA

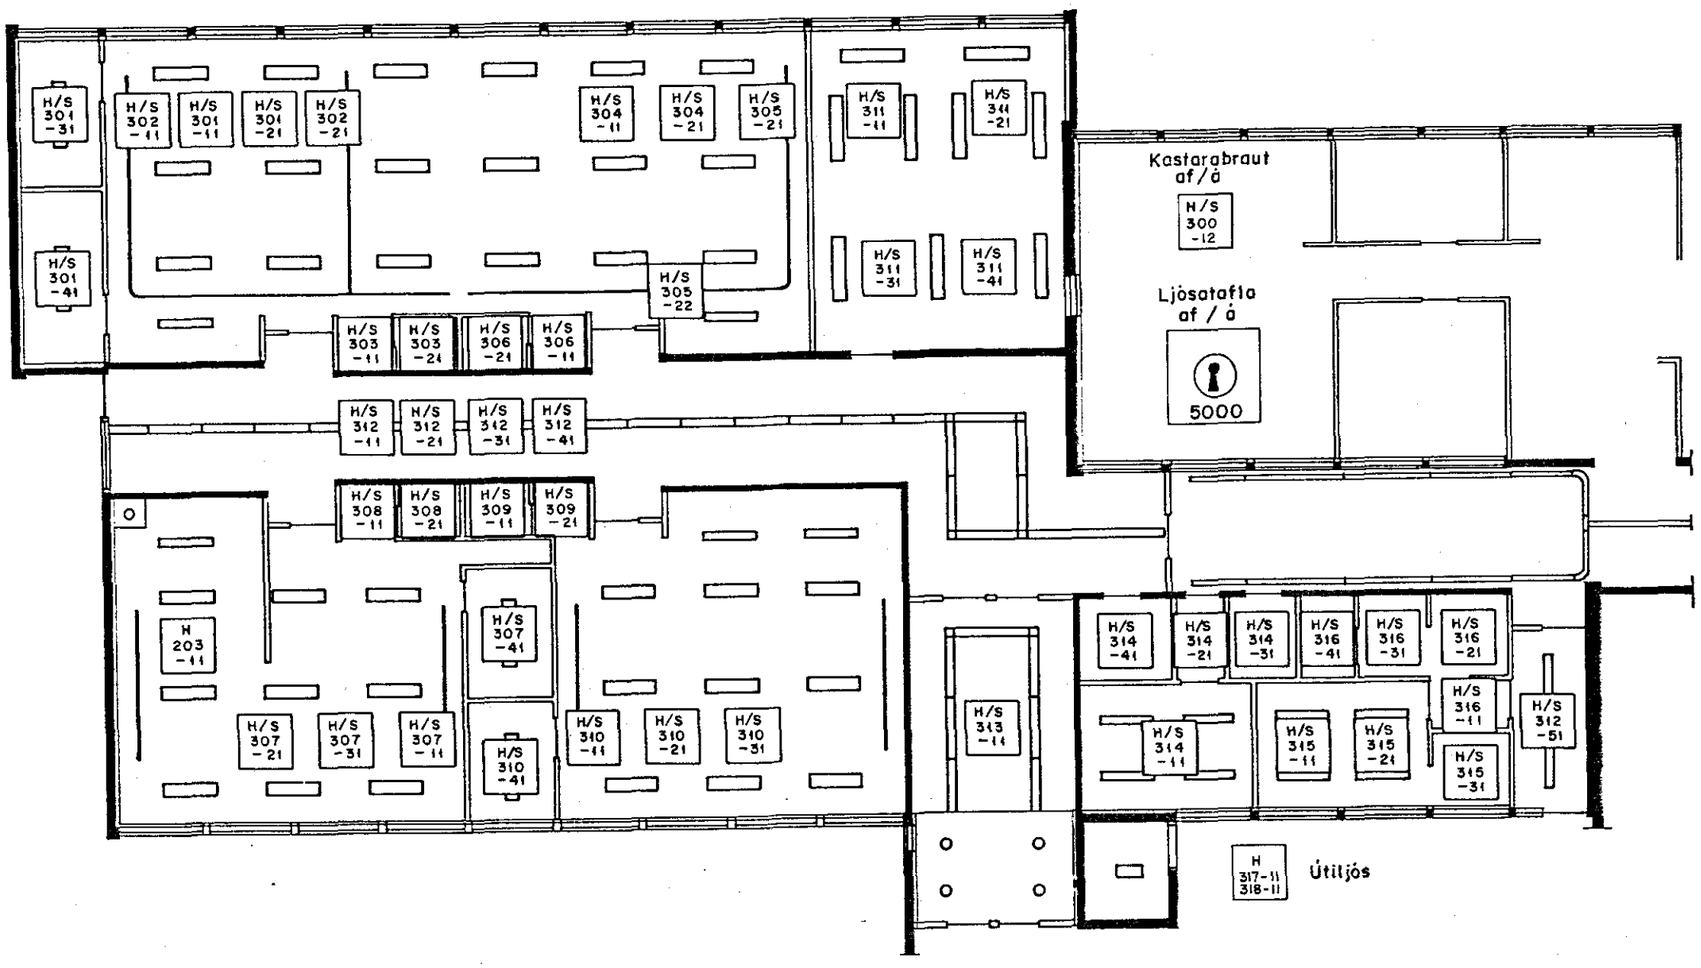

RAFTEIKNING H. F.
VERKFRÆÐISTOFA

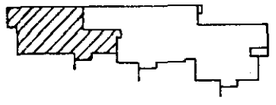

H/S = FERHYRNTUR ROFI M.RAUÐU LJÓSI, OLTEN 19
H = FERHYRNT BLÁTT LJÓS, OLTEN 19

UTG	DAGS		TEIKNAÐ	HANNAÐ	YFIRFARIÐ	SAMÞYKKT
A	'88.06.06		G. Æ.	J. J.		

RAFTEIKNING HF.
VERKFRÆÐISTOFA
BORGARTÚNI 17
105 REYKJAVÍK SÍMI 28144

GEYMSLUNR 78 - 45

ENGIDALSSKÓLI

STAÐSETNING OG NÚMER LJÓSAROFA

MKV 1/ TEIKN NR 4.031 NÆSTA TEIKN NR UTG A