



TAFLA "D" JBP 112/4 BILSKUR

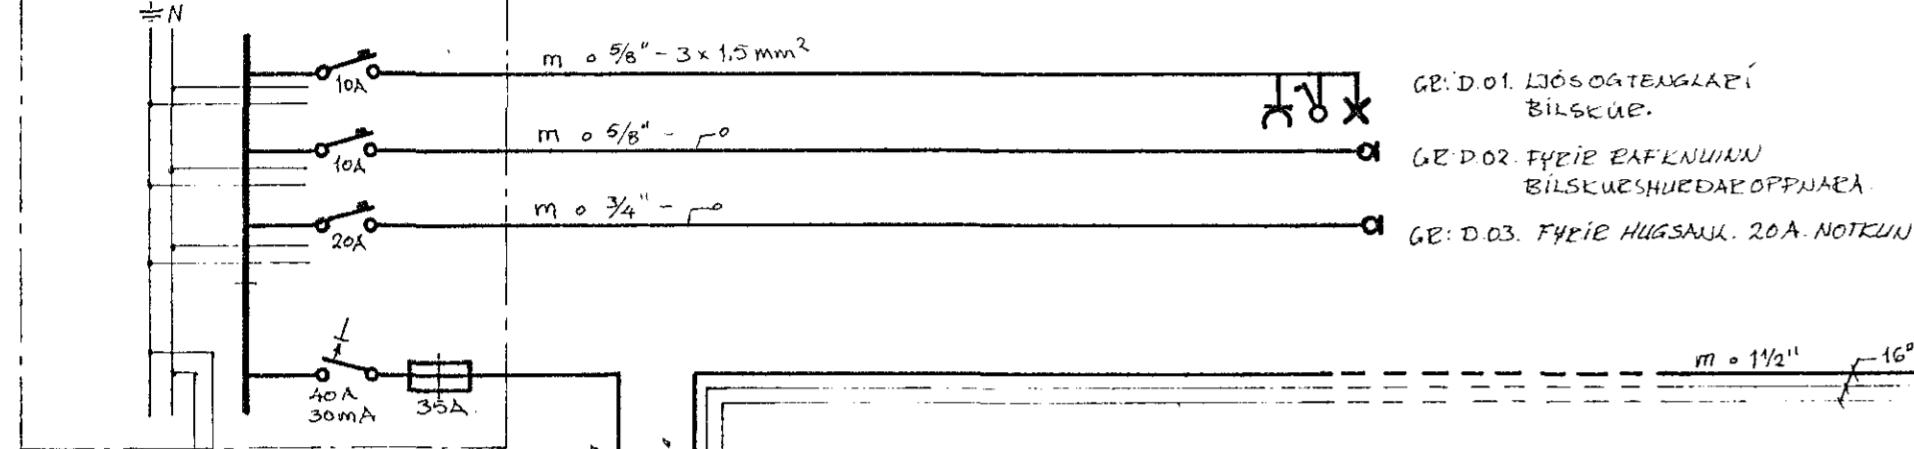


- GR:D.01. LJÓS OG TENGLAR Í BILSKUR.
- GR:D.02. FYRIR RAFVIRKUN BILSKURSHUEÐAROPPNARA.
- GR:D.03. FYRIR HUGSAUK. 20A. NOTKUN.

TAFLA "A" JBP 114 BILSKUR

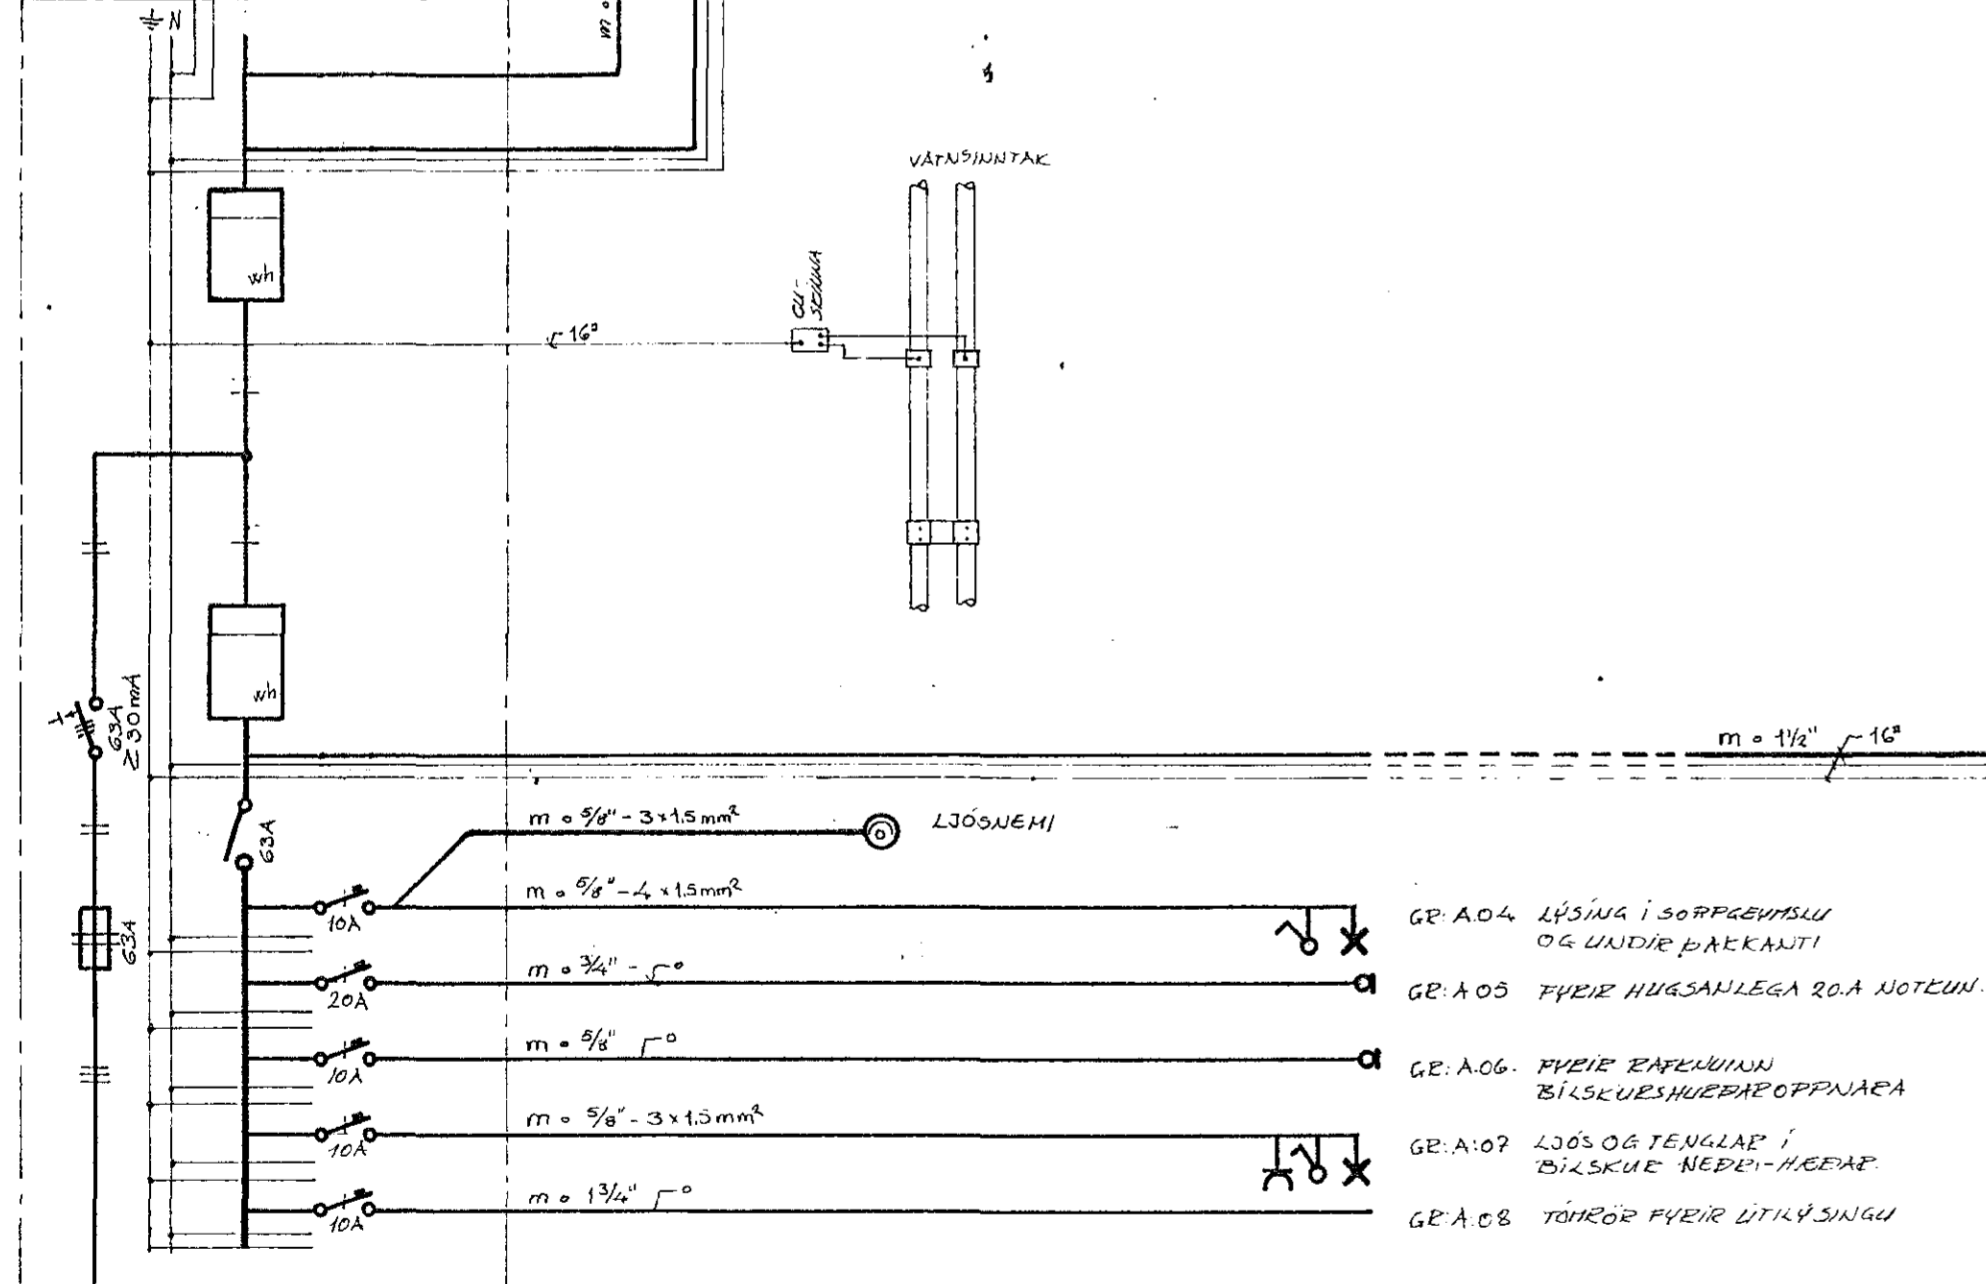


- GR:A.04. LYSINGA Í SORPGEYMSLU OG UNDIR ÞÆKKANTI.
- GR:A.05. FYRIR HUGSANLEGA 20A. NOTKUN.
- GR:A.06. FYRIR RAFVIRKUN BILSKURSHUEÐAROPPNARA.
- GR:A.07. LJÓS OG TENGLAR Í BILSKUR NEÐRI-HÆÐAR.
- GR:A.08. TÖHRÖR FYRIR ÚTILÝSINGU.

TAFLA "C" JBP 112/3 EÐRI-HÆÐ

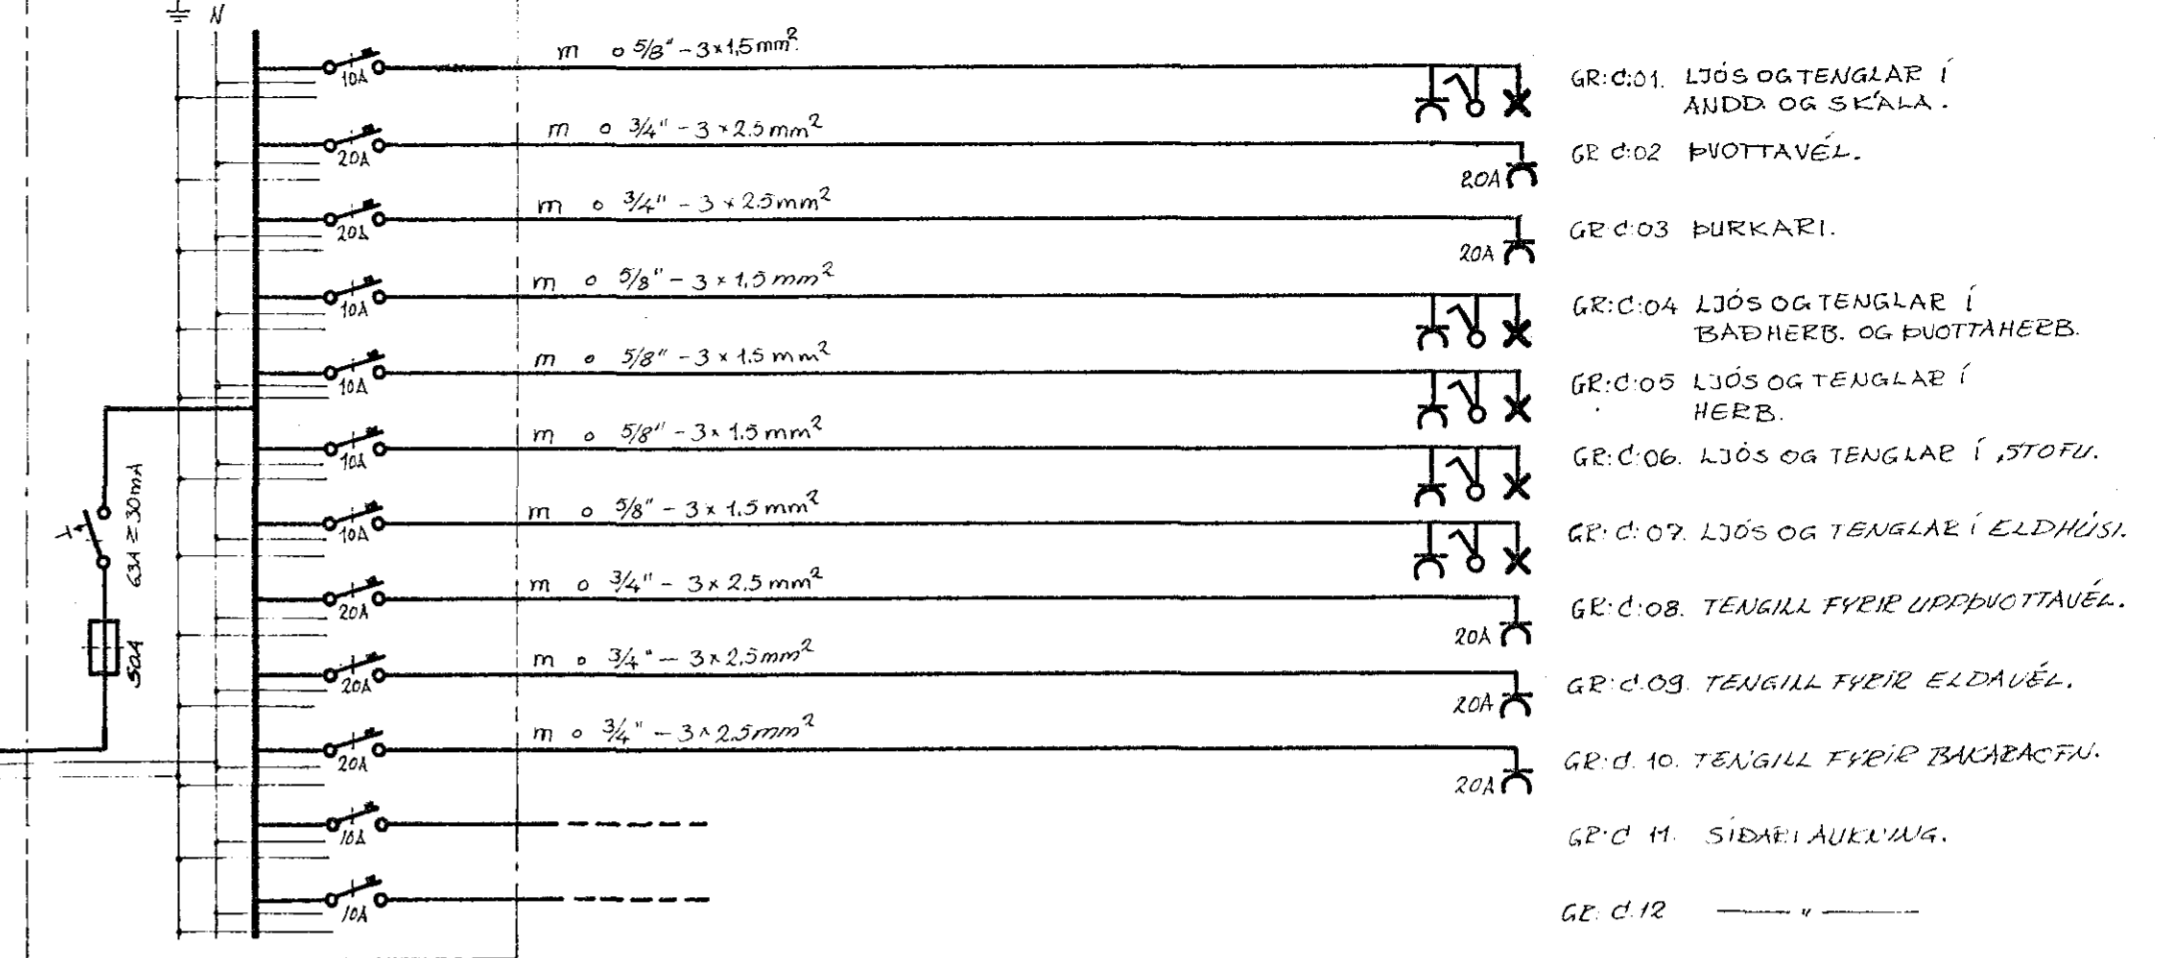

- GR:C.01. LJÓS OG TENGLAR Í ANDD OG SKALA.
- GR:C.02. ÞVOTTAVÉL.
- GR:C.03. ÞURKARI.
- GR:C.04. LJÓS OG TENGLAR Í BÆÐHERB. OG ÞVOTTAHERB.
- GR:C.05. LJÓS OG TENGLAR Í HERB.
- GR:C.06. LJÓS OG TENGLAR Í STOFU.
- GR:C.07. LJÓS OG TENGLAR Í ELDHÚSI.
- GR:C.08. TENGILL FYRIR UPPÞVOTTAVÉL.
- GR:C.09. TENGILL FYRIR ELDAVÉL.
- GR:C.10. TENGILL FYRIR ÞAKAÐACTU.
- GR:C.11. SÍÐARI AUKUNG.
- GR:C.12. " " " "

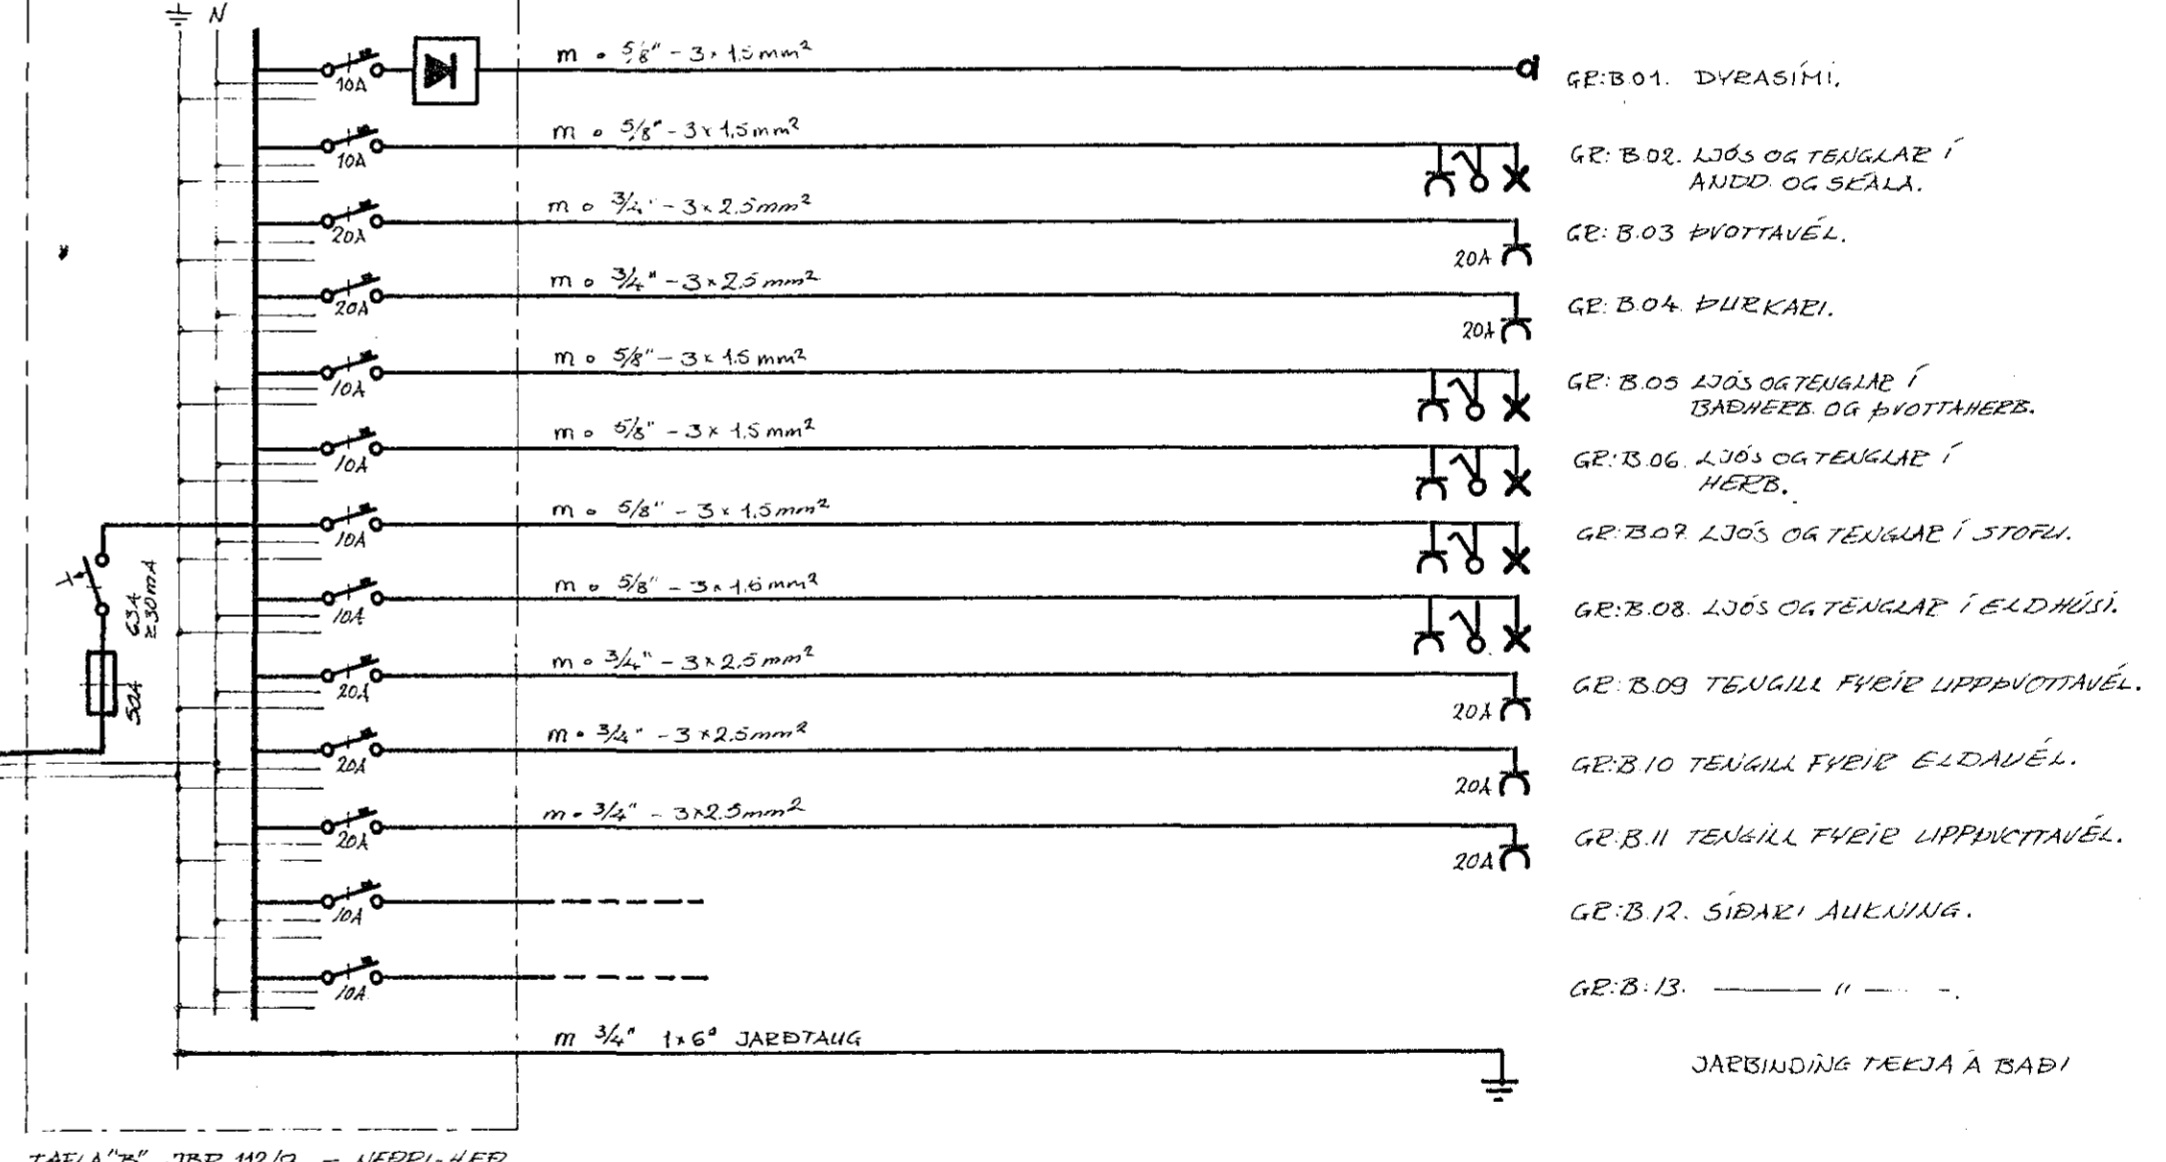

- GR:B.01. DYRASÍMI.
 - GR:B.02. LJÓS OG TENGLAR Í ANDD OG SKALA.
 - GR:B.03. ÞVOTTAVÉL.
 - GR:B.04. ÞURKARI.
 - GR:B.05. LJÓS OG TENGLAR Í BÆÐHERB. OG ÞVOTTAHERB.
 - GR:B.06. LJÓS OG TENGLAR Í HERB.
 - GR:B.07. LJÓS OG TENGLAR Í STOFU.
 - GR:B.08. LJÓS OG TENGLAR Í ELDHÚSI.
 - GR:B.09. TENGILL FYRIR UPPÞVOTTAVÉL.
 - GR:B.10. TENGILL FYRIR ELDAVÉL.
 - GR:B.11. TENGILL FYRIR UPPÞVOTTAVÉL.
 - GR:B.12. SÍÐARI AUKUNG.
 - GR:B.13. " " " "
- JARÞINDING TÆLJA Á BADI

TAFLA "B" JBP 112/3 - NEÐRI-HÆÐ

HERSIR ODDSSON
 RAFMAGNS TÆKNIFRÆÐINGUR SÍMI 34257
BREIÐVANGUR 58 H.fj.

RAFAGNATEIKNING
 EINKILINGUMUND

FRUMER	Júnl. 76	H.O.
Tölv.	Sept. 76	G.O.
Hjálfr.	0703 76	H.
Kvart.		