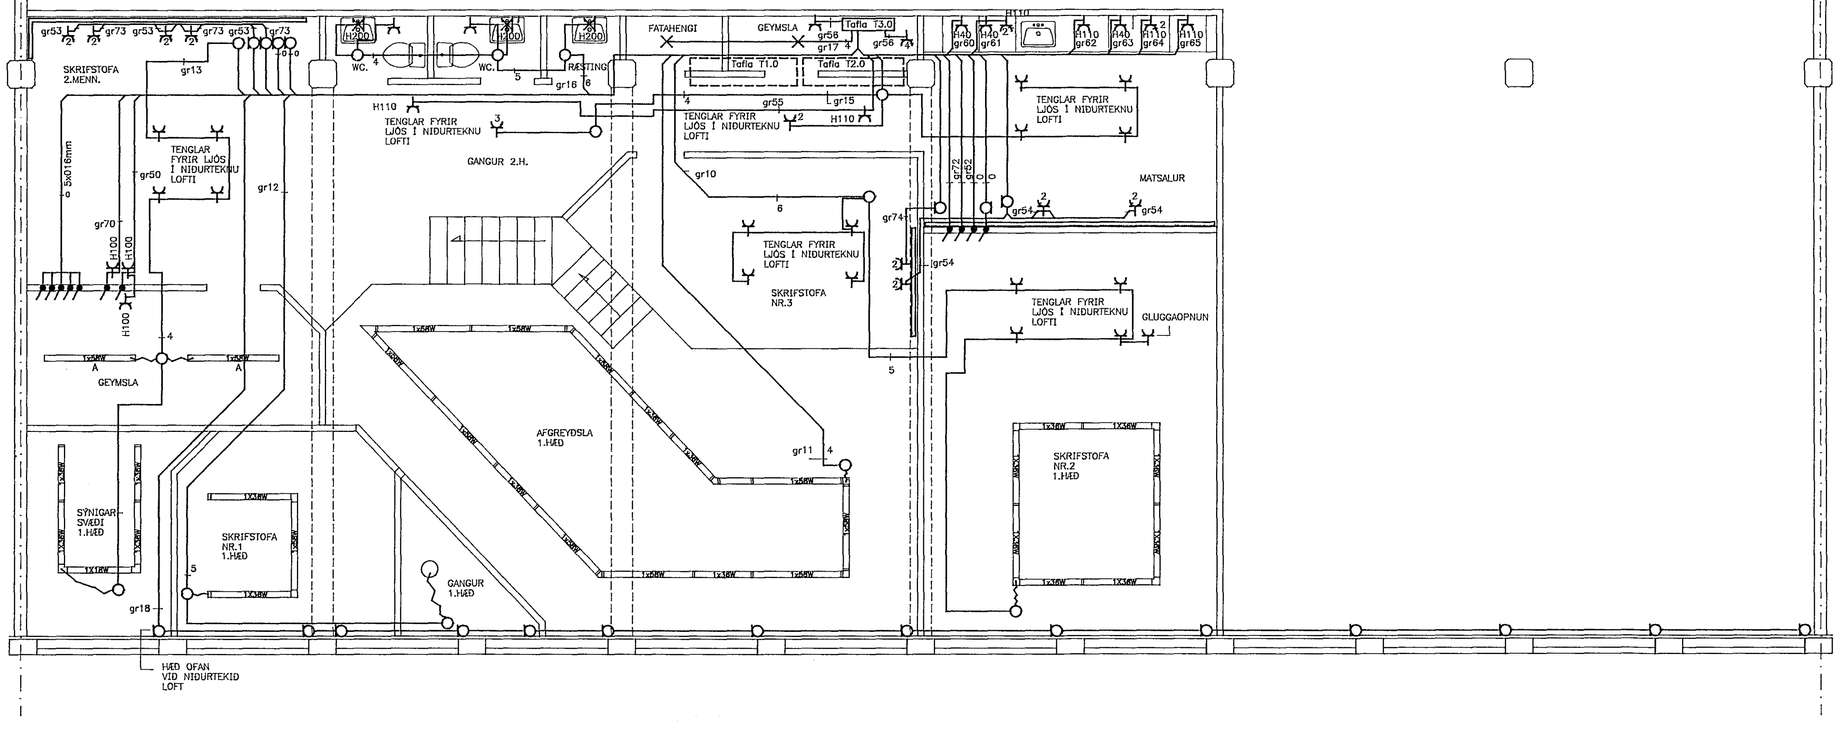
SKRIFSTOFA 2.MENN.
gr53
gr73
gr13
WC.
H200
RÆSTING
gr16
FATAHENGI
GEYMSLA
Tafla T3.0
gr56
gr17
Tafla T1.0
Tafla T2.0
gr55
gr15
H110
TENGLAR FYRIR LJÓS Í NIÐURTEKNU LOFTI
GANGUR 2.H.
gr10
gr74
gr72
gr52
MATSALUR
gr54
SKRIFSTOFA NR.3
GLUGGAOPNUN
gr12
gr70
gr50
H100
5x016mm
GEYMSLA
AFGREIÐSLA 1.HÆÐ
gr11
SÝNIGAR-SVÆÐI 1.HÆÐ
SKRIFSTOFA NR.1 1.HÆÐ
SKRIFSTOFA NR.2 1.HÆÐ
GANGUR 1.HÆÐ
gr18
HÆÐ OFAN VIÐ NIÐURTEKIÐ LOFT
1 : 50
1 0 1 2 3 4 5 m

| | | |