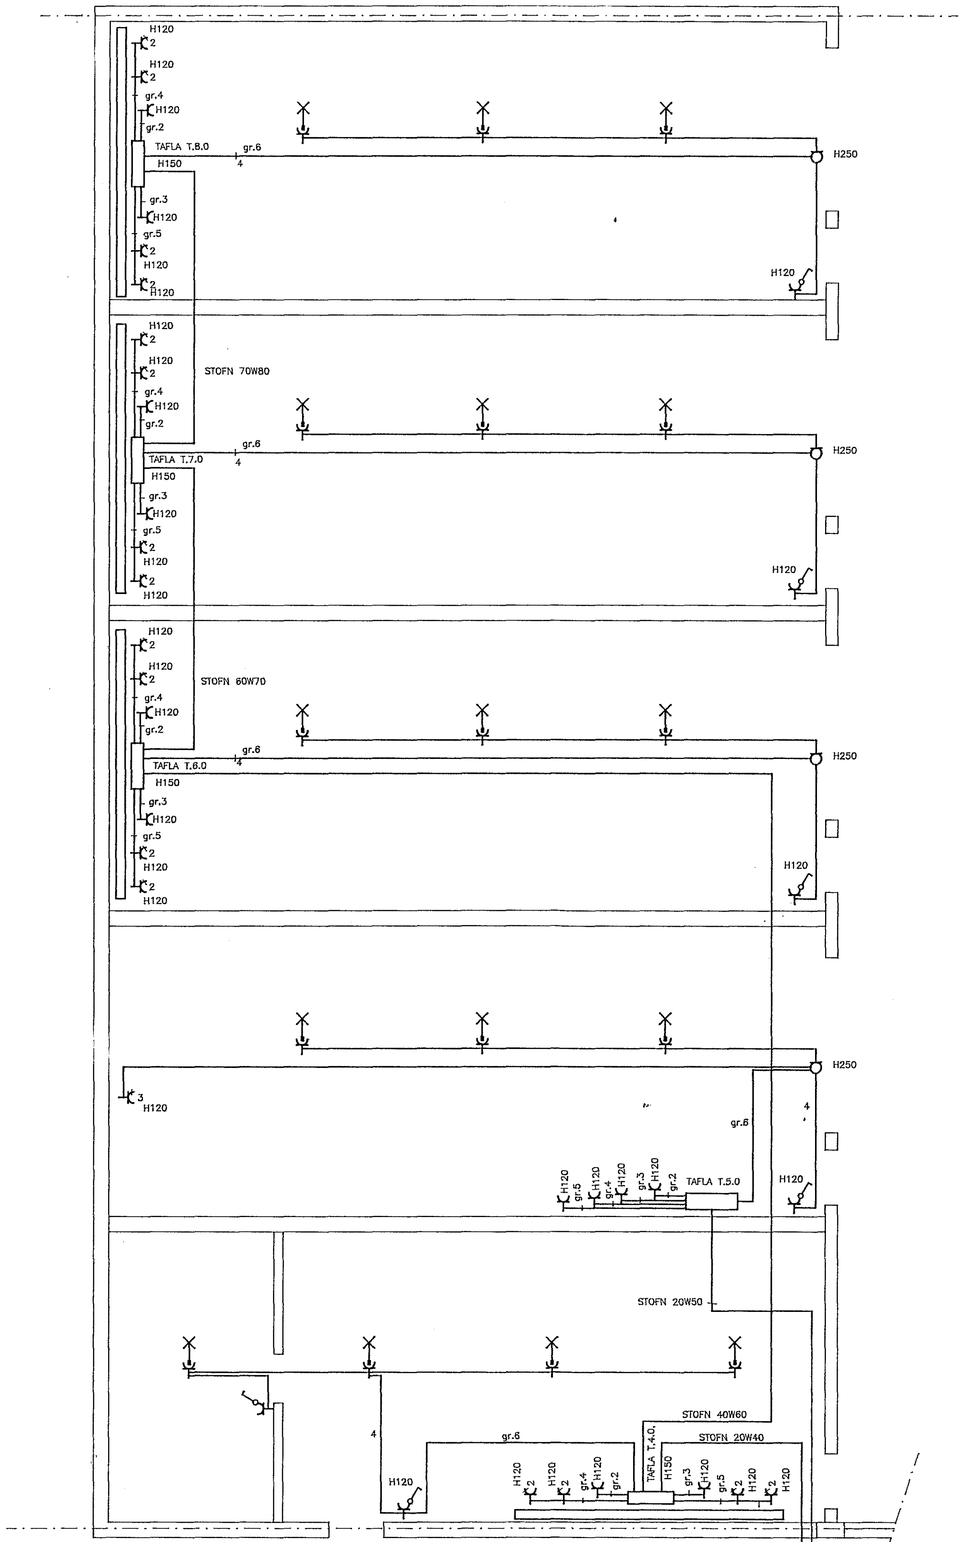

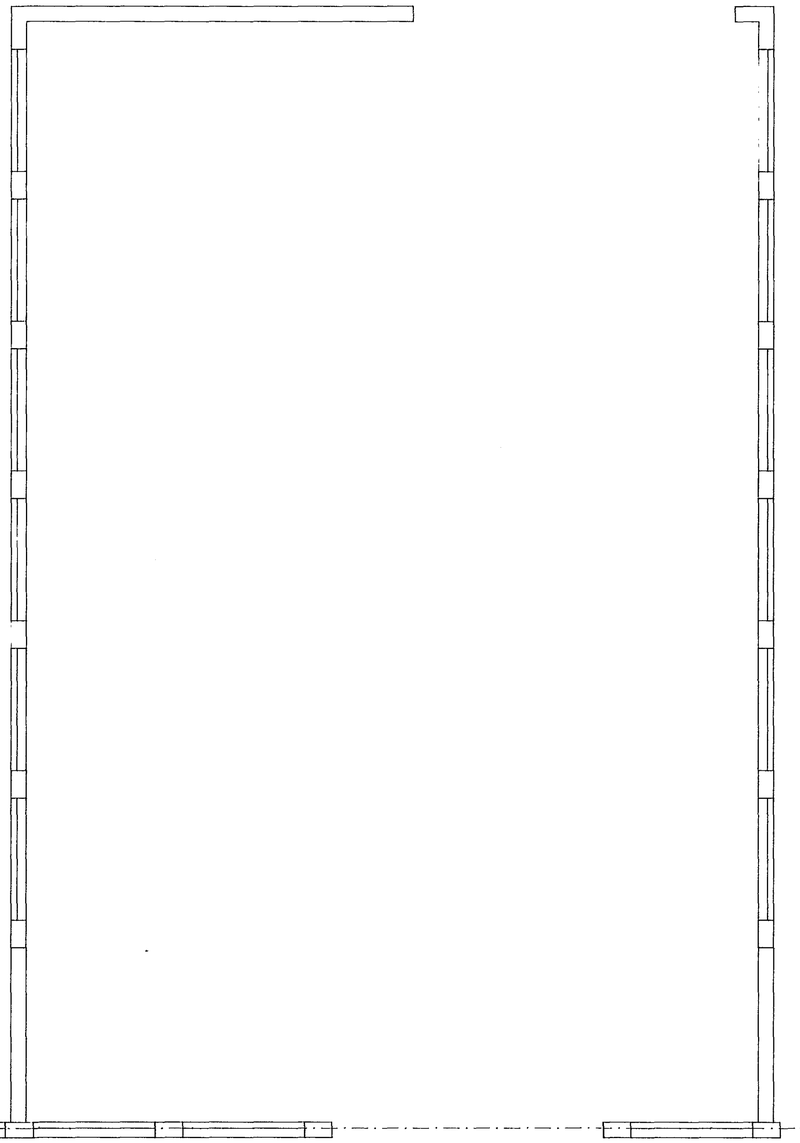

1 : 50

1 0 1 2 3 4 5 m

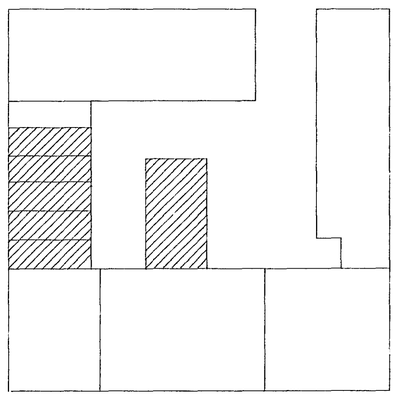

ÚTG.	DAGS.		TEIKN.	BREYTT	YFIRF.	SAMÞ.	ÚTG.	DAGS.		TEIKN.	BREYTT	YFIRF.	SAMÞ.	HANNAÐ JJ TEIKN. JJ YFIRF. SAMÞ. VERKNR. 800 GEYMSLUNR. 1003 DAGS. 92-03-27	JÚLÍUS JÓHANNESSON RAFTÆKNIFRÆÐINGUR HJALLABRAUT 37. 220 HAFNARFIRÐI	DALSHRAUN 13. HAFNARFIRI RAFLAGNATEIKNING, 1. HÆÐ.	TEIKN. NR. 1.003	NÆSTA TEIKN. NR. 1.004	ÚTG.