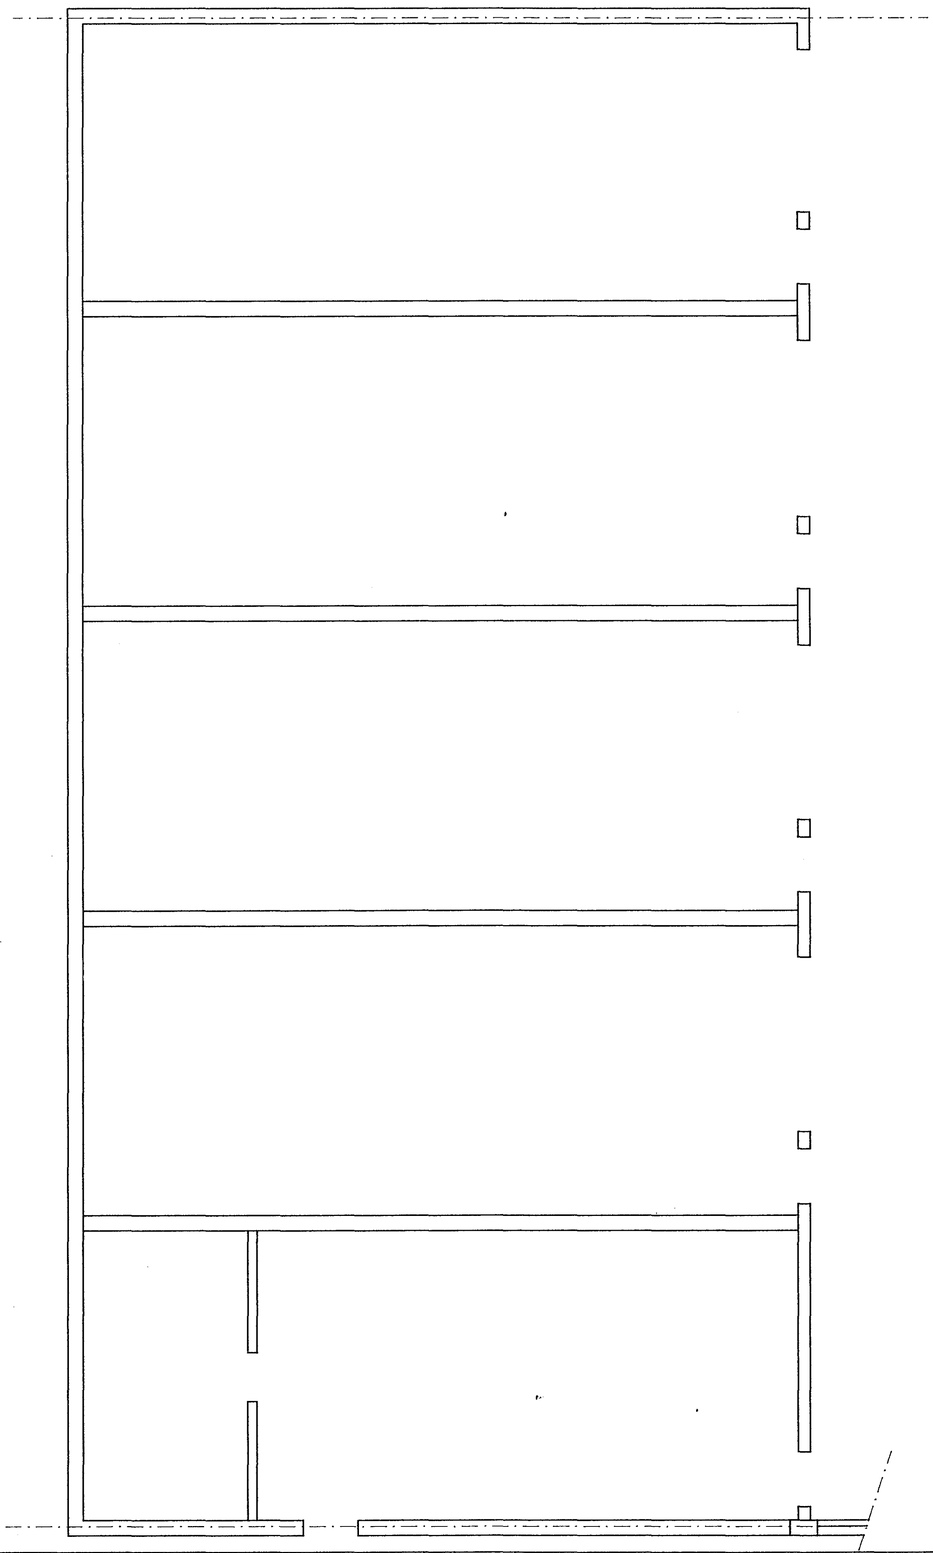

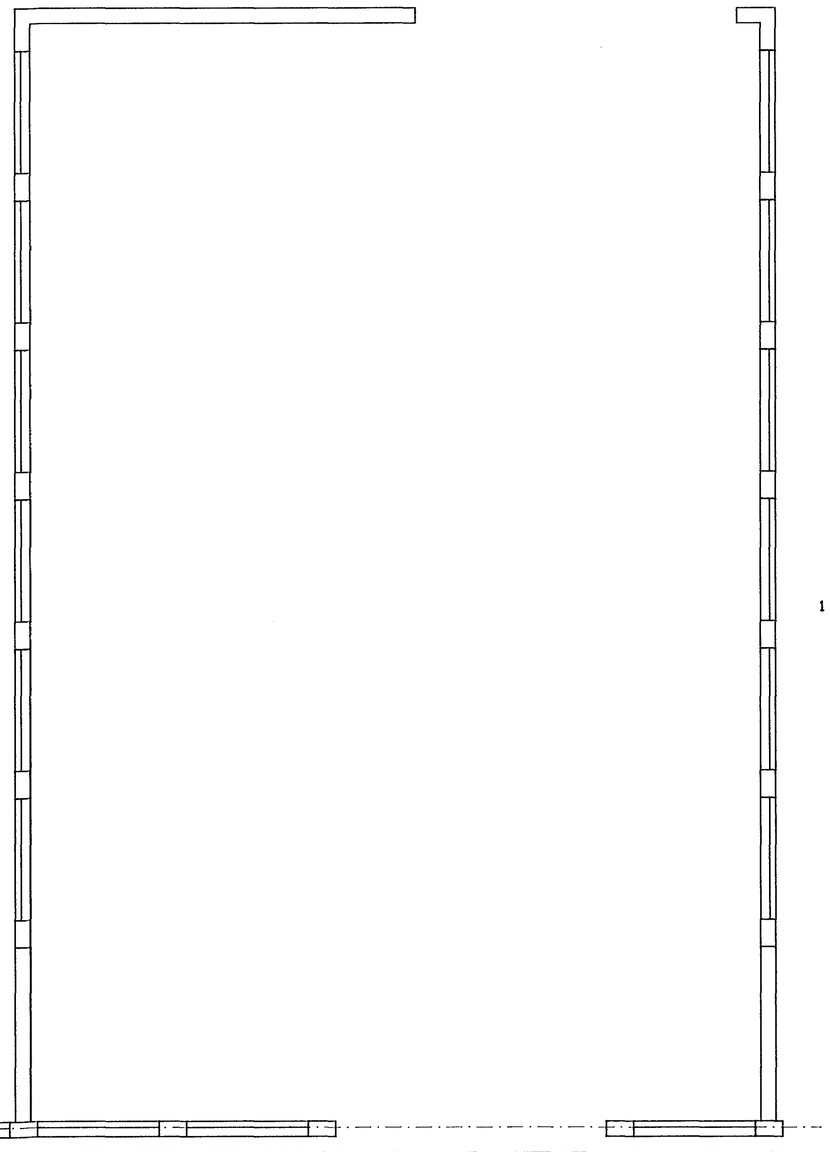

1 : 50

1 0 1 2 3 4 5 m

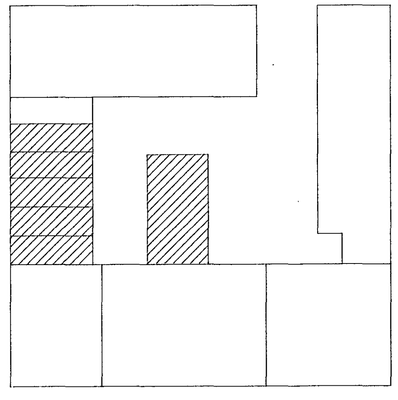

	ÓTG.	DAGS.		TEIKN.	BREYTT	YFIRF.	SAMÞ.	ÓTG.	DAGS.		TEIKN.	BREYTT	YFIRF.	SAMÞ.					

HANNAD JJ
TEIKN. JJ
YFIRF.
SAMÞ.
VERKNR. 800
GEYMSLUNR. 1006
DAGS. 92-03-27

JÚLÍUS JÓHANNESSON
RAFTÆKNIFRÆÐINGUR
HJALLABRAUT 37.
220 HAFNARFIRÐI

DALSHRAUN 13. HAFNARFIRI

SMÁSPENNULAGNIR, 1. HÆÐ.

TEIKN. NR. 1.006 NÆSTA TEIKN. NR. 1.007 ÓTG.