


Hú veith nr. 2171 Talsma n. nr. 1695
 Samþykkt þ. 27.1. 1977
 f. h. RÁFVEITU HAERFIARFIARDAR
 Bjarni Johannsson
 Eftirlitssvið rafslagna

Inntök samþykkt 26.1. 1977
 f. h. RÁFVEITU HAERFIARFIARDAR
 Hilda Hallbjörn

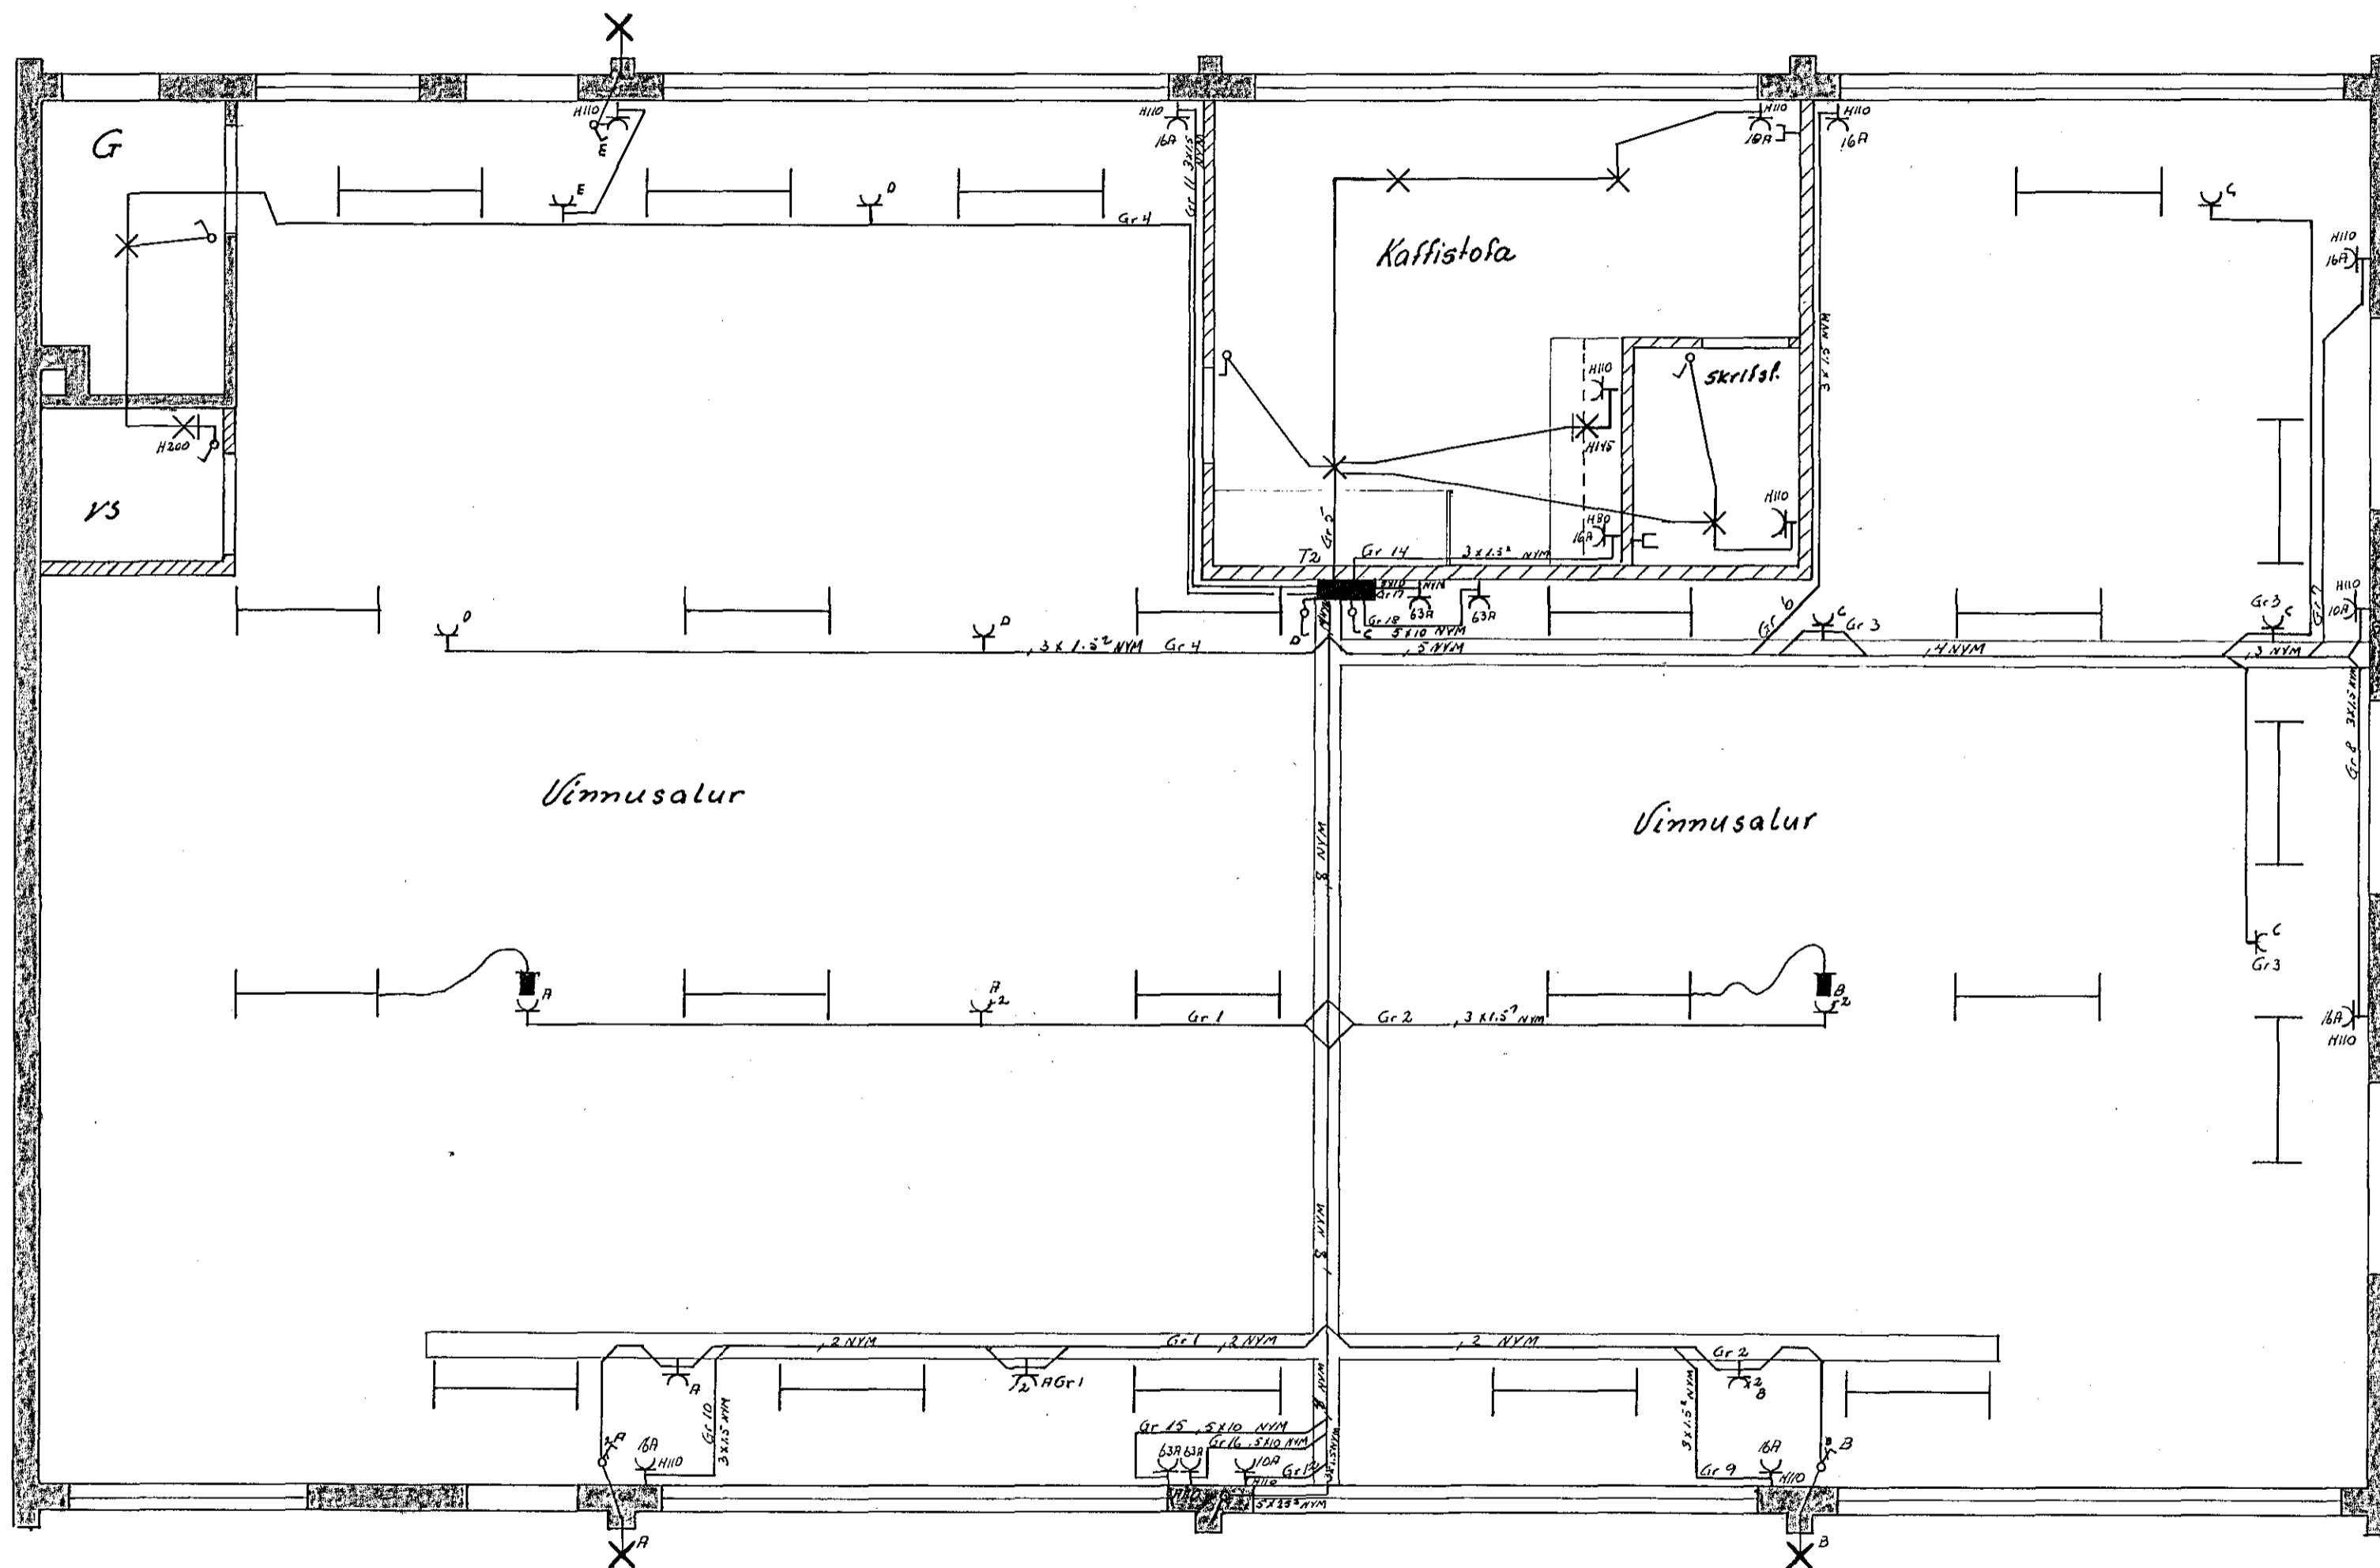

Skýringar
 Mál straumur rofa og tengla se 10A } mema
 Hæð rofa og tengla se 10cm frá golti } annars
 Lagnir séu plaststrengslagnir NYM 3 x 1.5^2 sé gæld }
 Talla sér smíðuð af. Suðu af útlærð Andrés Magnússon,
 Útljós slafséðis upp við þakbrún

1695

Breytingar		Albert Kristjánsson S. 50785	
NR	Dags. Nafn	Jens Guertsson S. 52829	
	Jan 27 77	Dalsdraum 16	H. T. S.
		Rafslagna teikning	M 1:30
			Bl 1 of 2
			Jan 1977
			D.V. M.