


Hæð rofa 20cm frá ilögðu gólfi  
 Hæðrensla 20cm frá ilögðu gólfi Nema annars begetid  
 Rafagnarefni skal vera af viðvokendri  
 gætt og allur frágangur þannig af  
 hendi lestur að ekki geti valdið  
 heilsuförni eða eignarþoni.

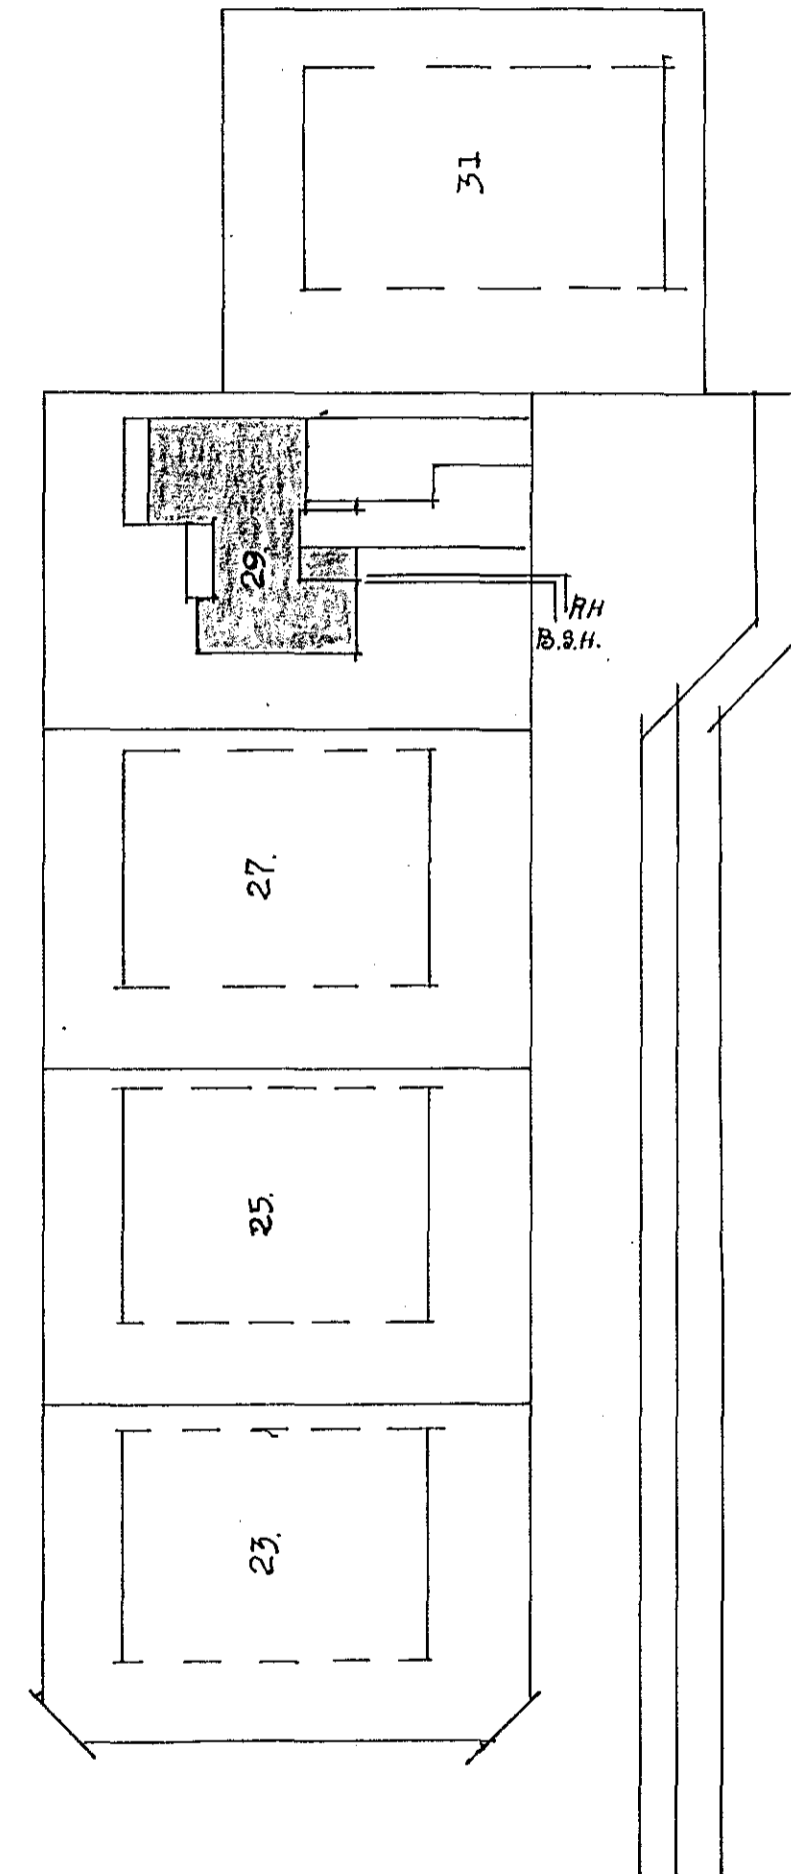

1/4.	HER + HEIÐDUMKND	GLITVANGUR 29
1/4.	RAFLIÐEN og SEMI	
		Eignari: Snorri Magnússon.
		36547 8/299
ARSÆLMAR GUNNARSSON	Hannað. FME	KYRÐE 1:50 - 1:500.
RAFVIRKI.	TEIKNAD FME	DAGS. 17-06-77
	YFERFARID.	NR. 6004 Bl. 2/3