



Húsvéita nr. 2466 Teikn. nr. 1674
 Samþykkt þ. 10.11. 1976
 f.h. RAÐV. HAFNARJARÐAR
Þejorn Jóhannsson
 Líf lífs og rafhlöð

Inntök samþykkt 5.11. 1976
 f.h. RAÐV. HAFNARJARÐAR
Þejorn Jóhannsson

AFSTÖÐUMYND 1:2000

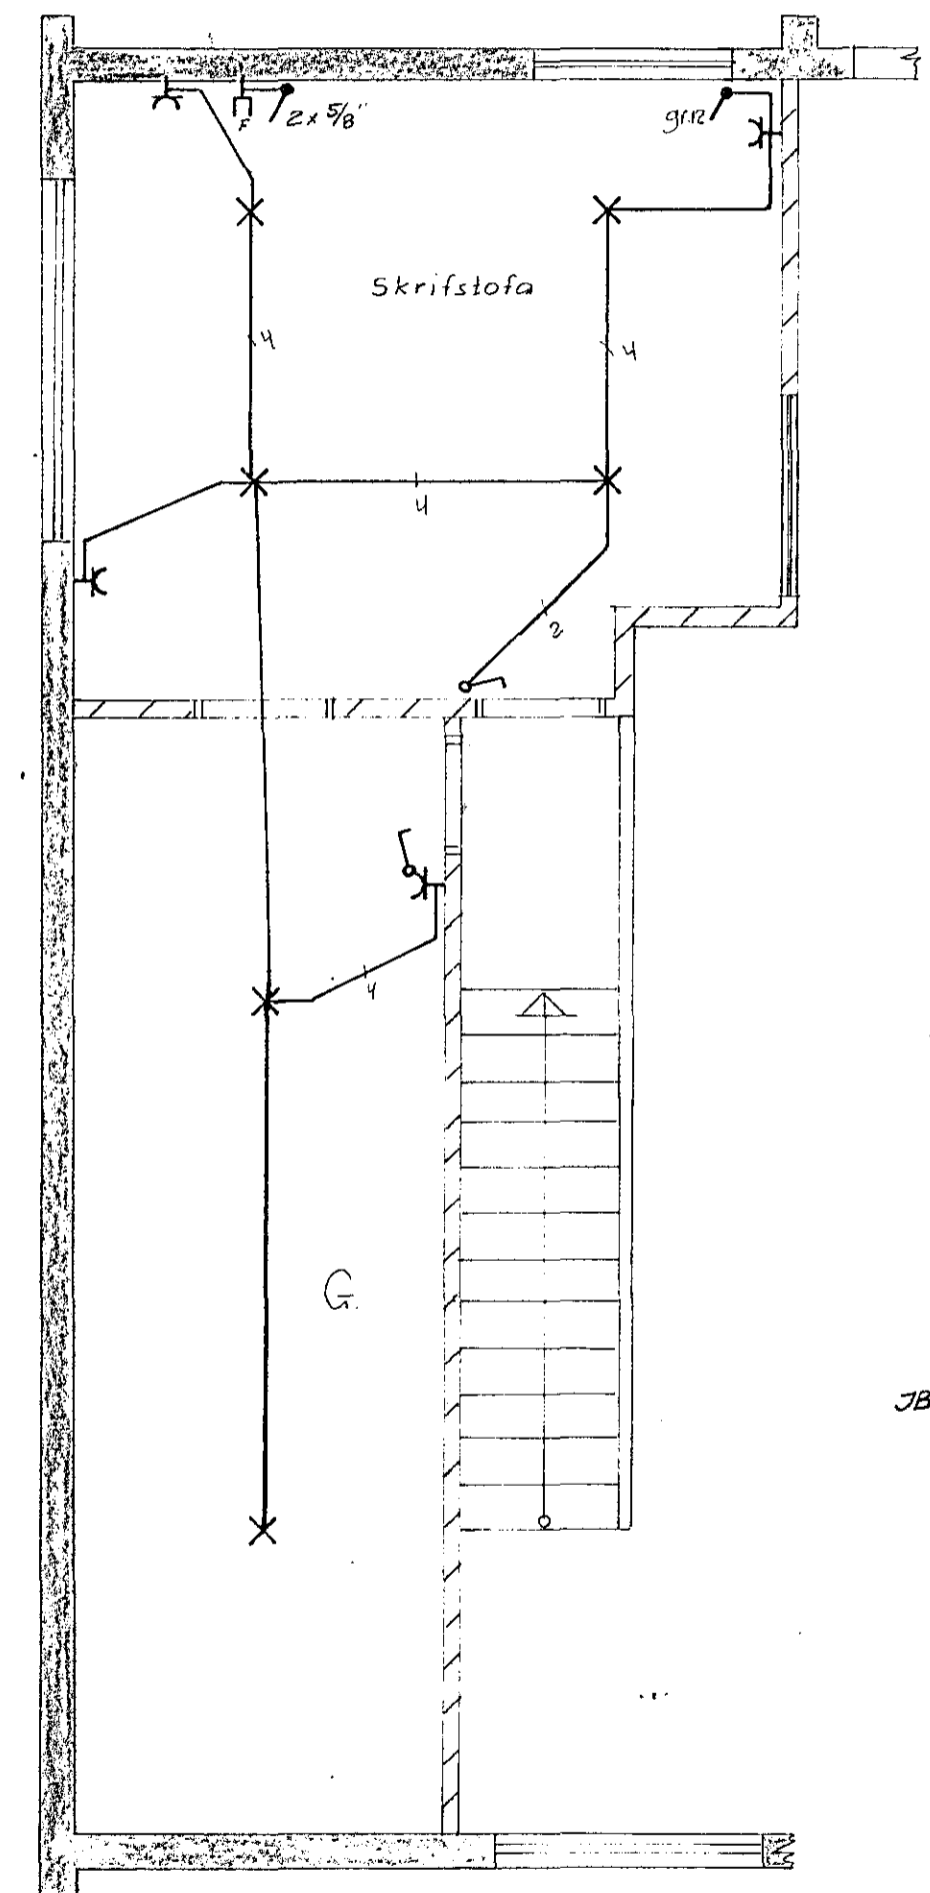

2. HÆÐ

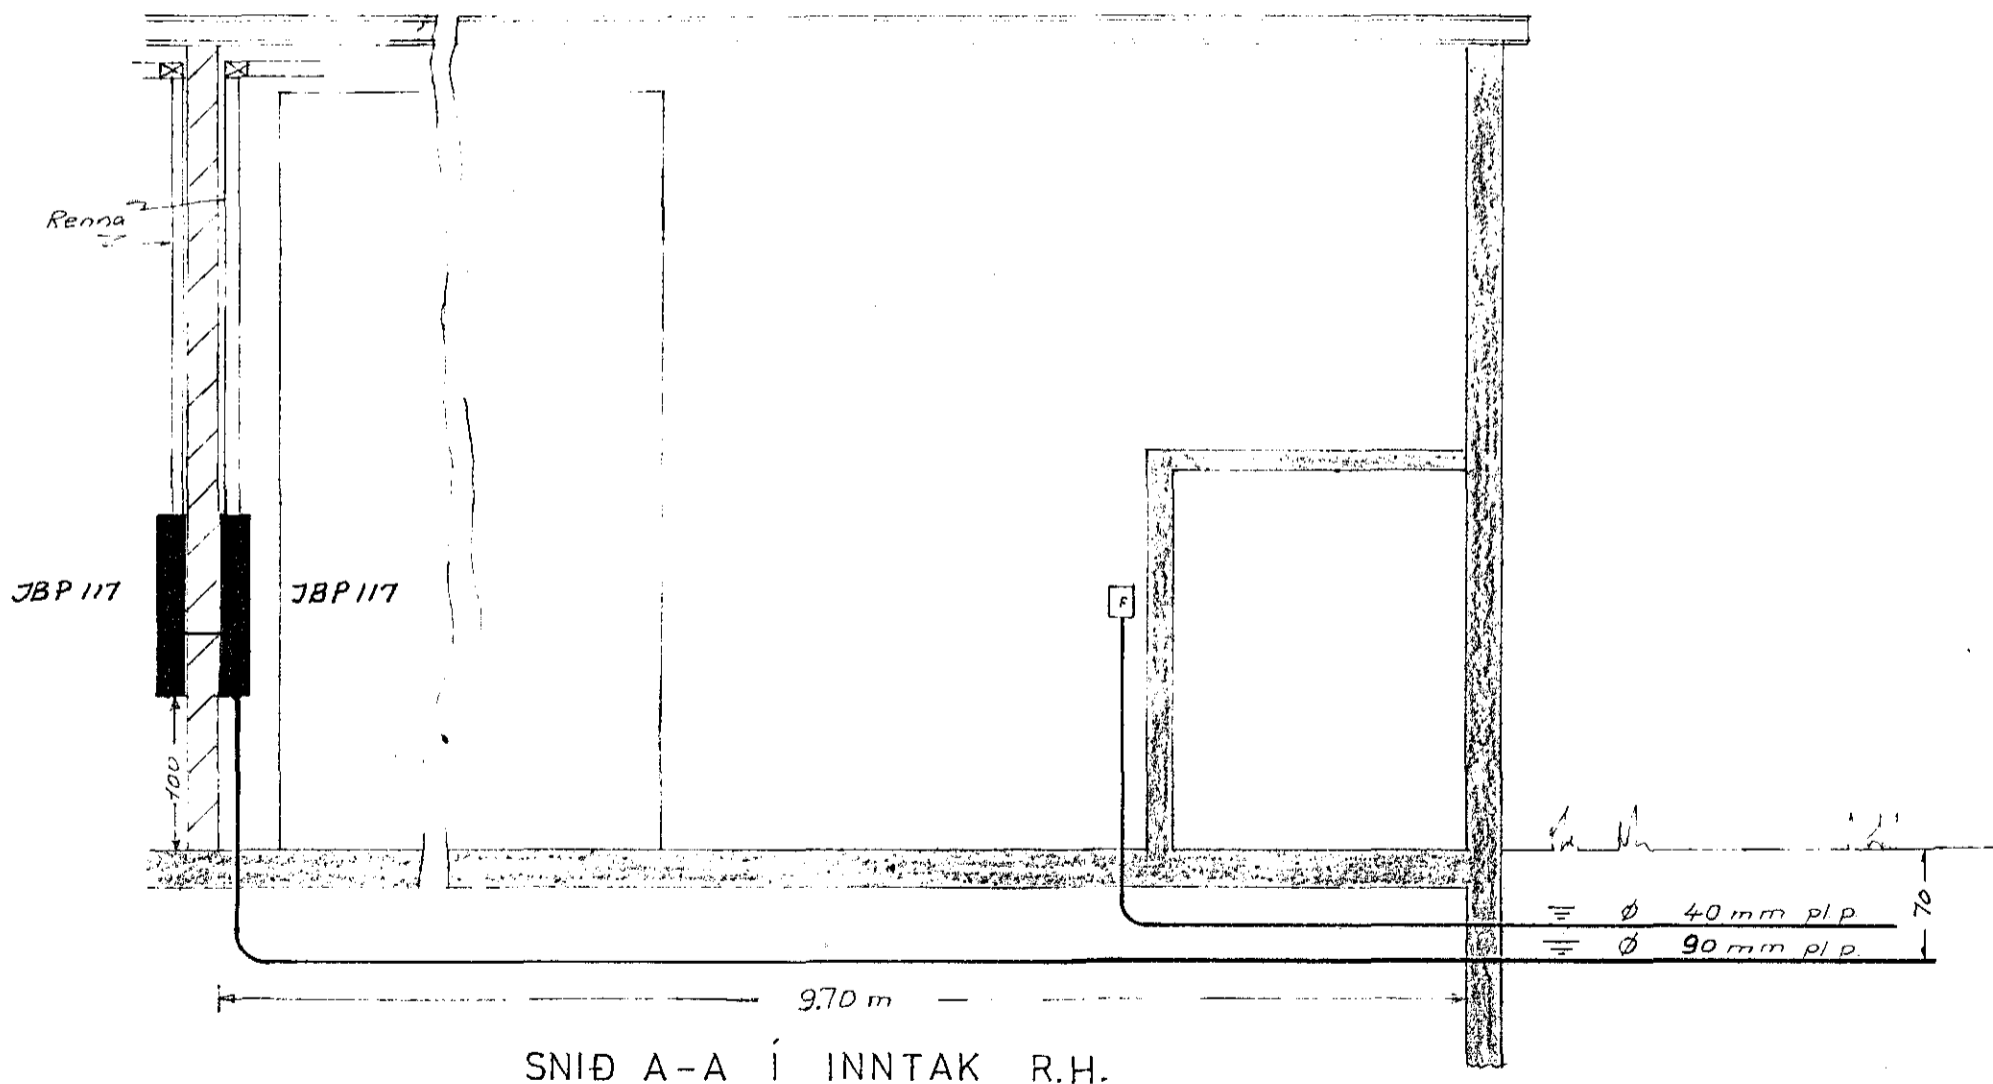

SNID A-A Í INNTAK R.H.

Skýringar:

Lagnir eru utanálggjandi
 strengjalagnir og strengir 3x15°
 lagðir í rennu. Lagnir á skrifstofum
 á 1. og 2 hæð skulu vera huldar
 5/8" pipulagnir og taugar 3x15°
 Hæð á tenglum sé 110 sm.
 Hæð á rofum sé 105 sm.

} Nema annars
 sé getið

Breytt í okt 1976 T.S.

| | |
|--|---|
| HELLUHRAUN 6. HAFNARFIRÐI | mælikv. 1:50 |
| | dags. SEPT. 1976 |
| Afstöðumynd, Snid, Skýringar Raflögn 2. Hæð | teikn. T.S. bl. 1 af 3 |
| | samp. <i>V. Sveinþórsson</i> teikn.nr. 16-A 39 |