



Útvef nr. 2466 Tilkning nr. 1674  
 Samþykkt þ. 8/10 1976  
 E. R. SV. I. U. HAFNARFIJARDAR  
*Jens Bestman*  
 Lögfræðingur rannsóknar


Inntök samþykkt 4. 7. 10. 1976  
 E. R. RAFVEITU HAFNARFIJARDAR  
 A. R.

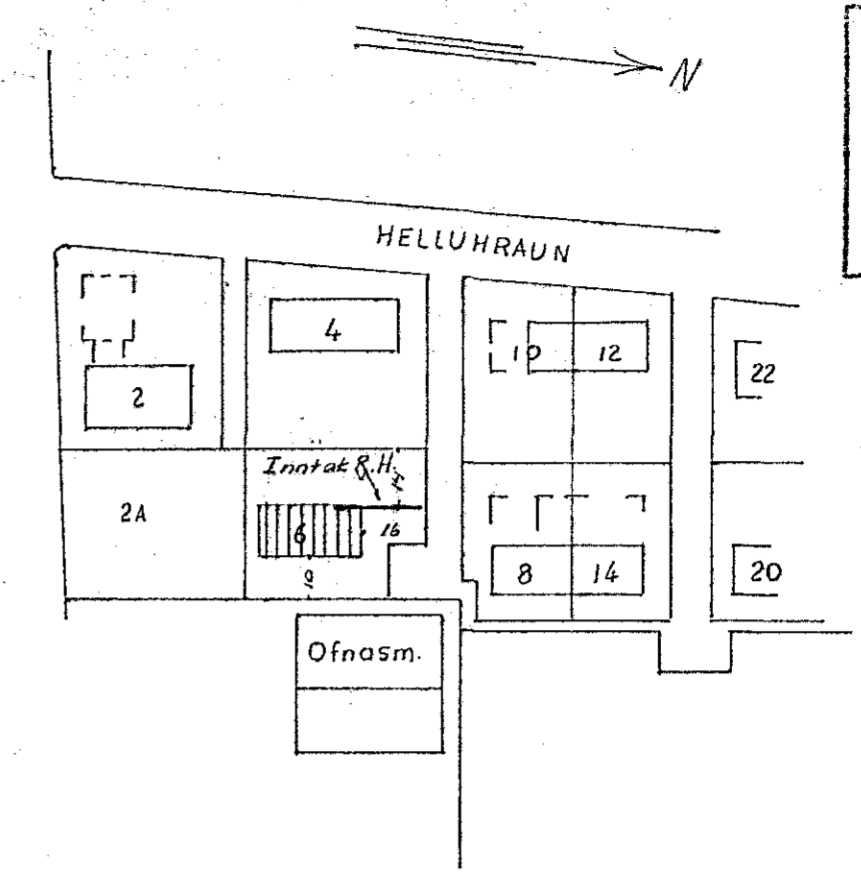

AFSTÖÐUMYND 1:2000

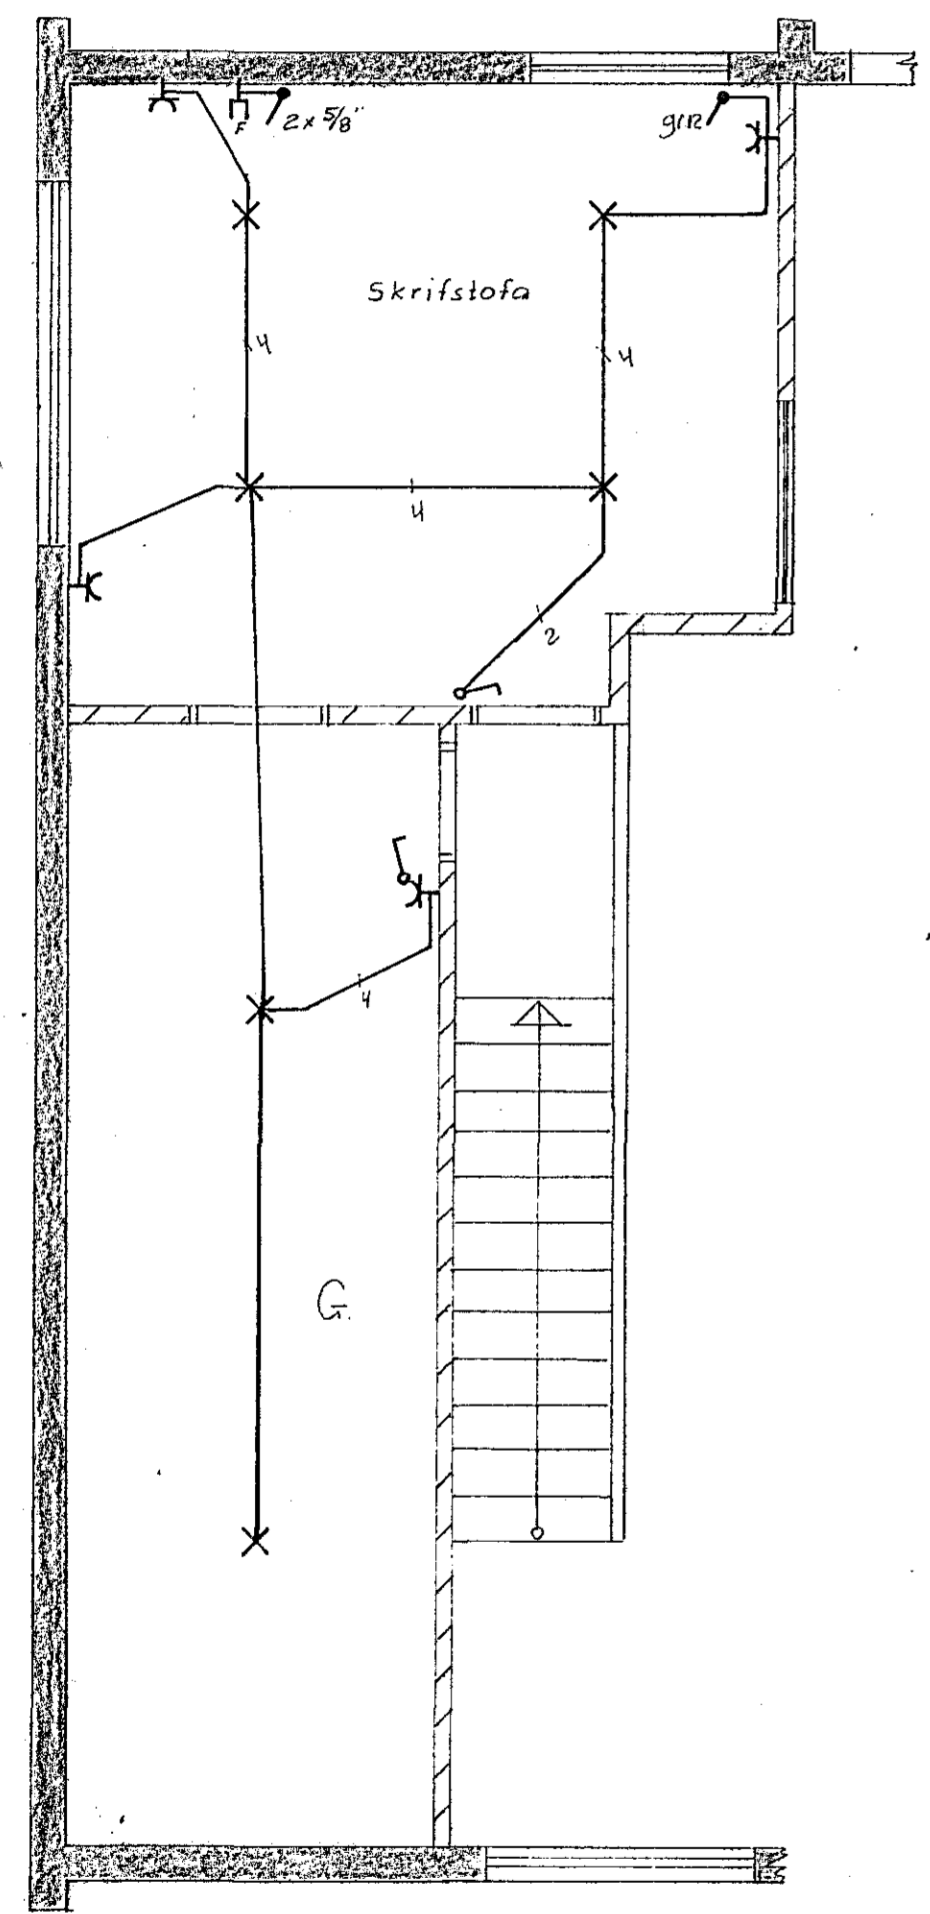

2. HÆÐ

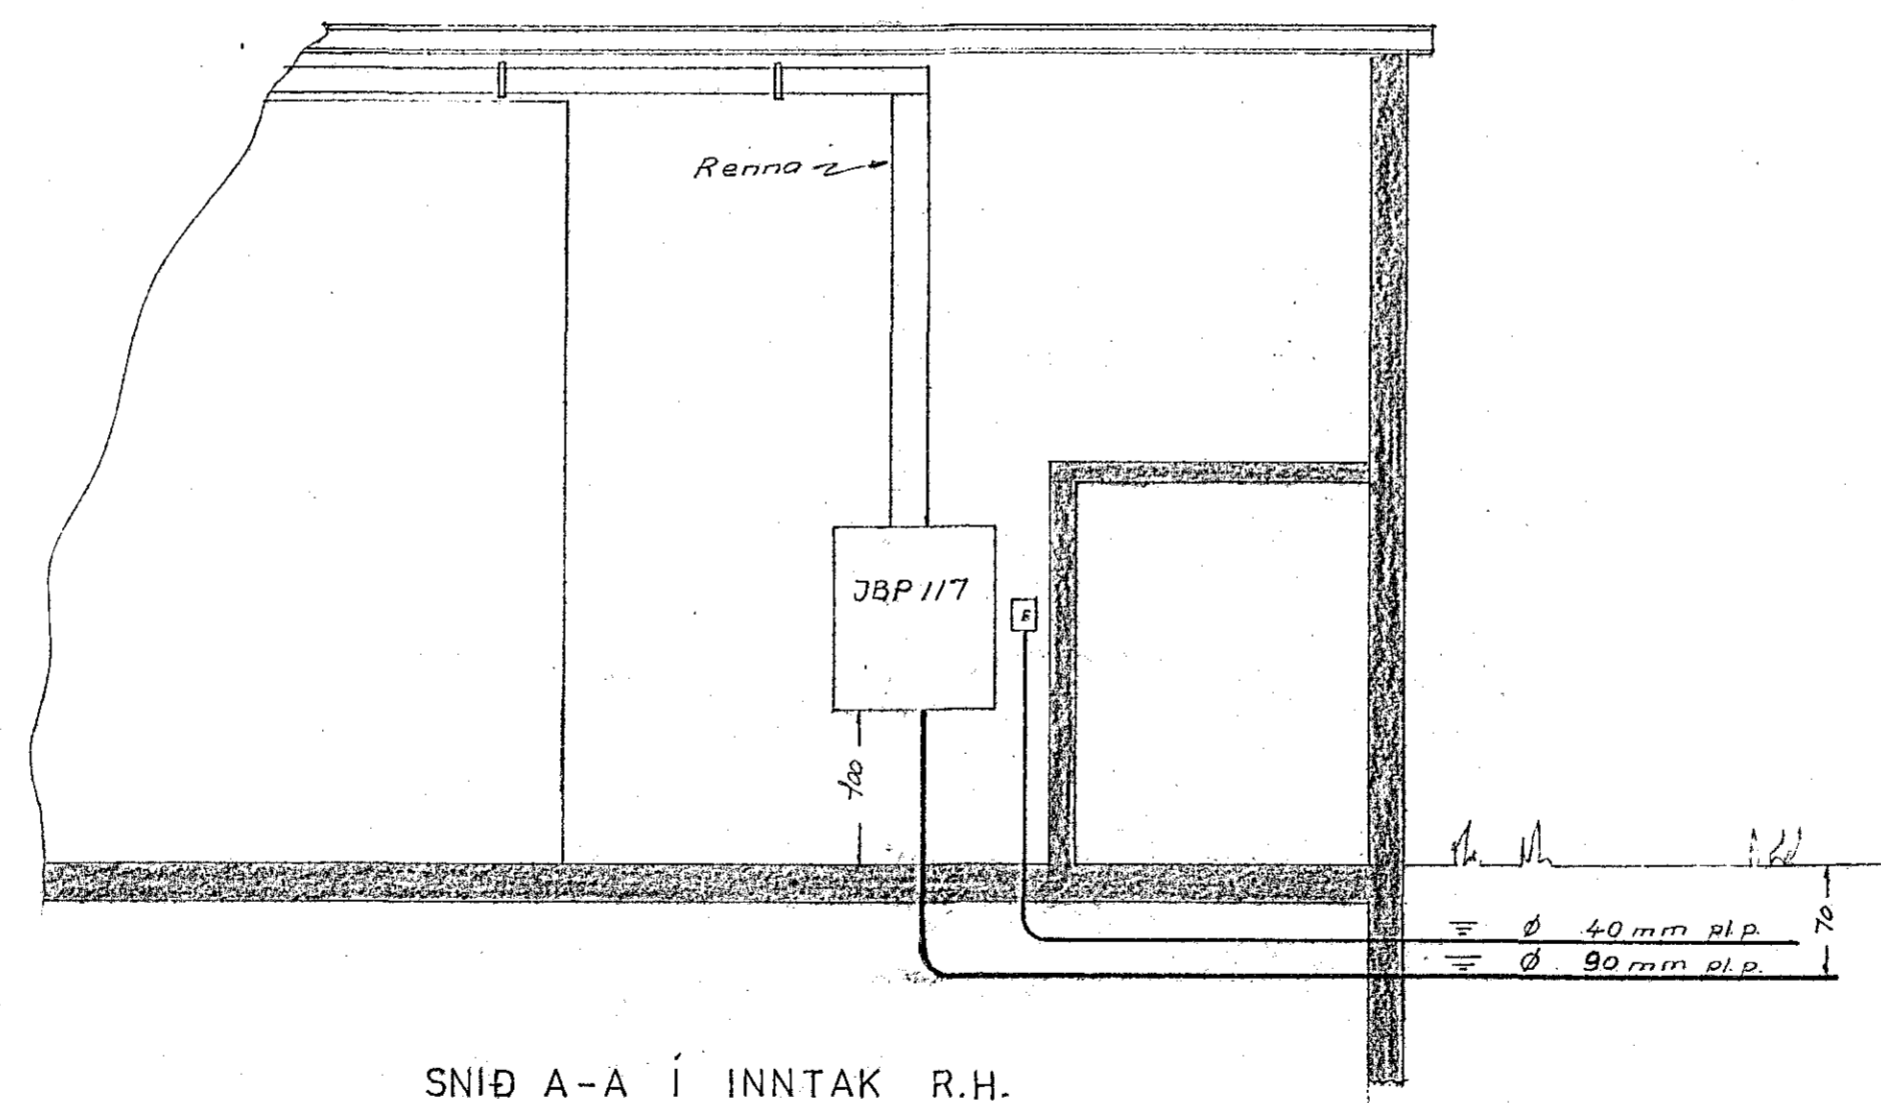

SNID A-A Í INNTAK R.H.

Skýringar:  
 Lagnir eru utanáliggjandi  
 strengjalagnir og strengir 3x15°  
 lagðir í rennu. Lagnir á skrifstofum  
 á 1. og 2 hæð skulu vera huldar  
 5/8\"/>

1674

HELLUHRAUN 6. HAFNARFIJARDI	mælikv. 1:50
	dags. SEPT. 1976
Afstöðumynd, Snid, Skýringar	teikn. T.S.   bl. 1 af 3
Raflögn 2. Hæð	samb. V. Sveinþórh. 1976
	teikn. nr. 16-A 39