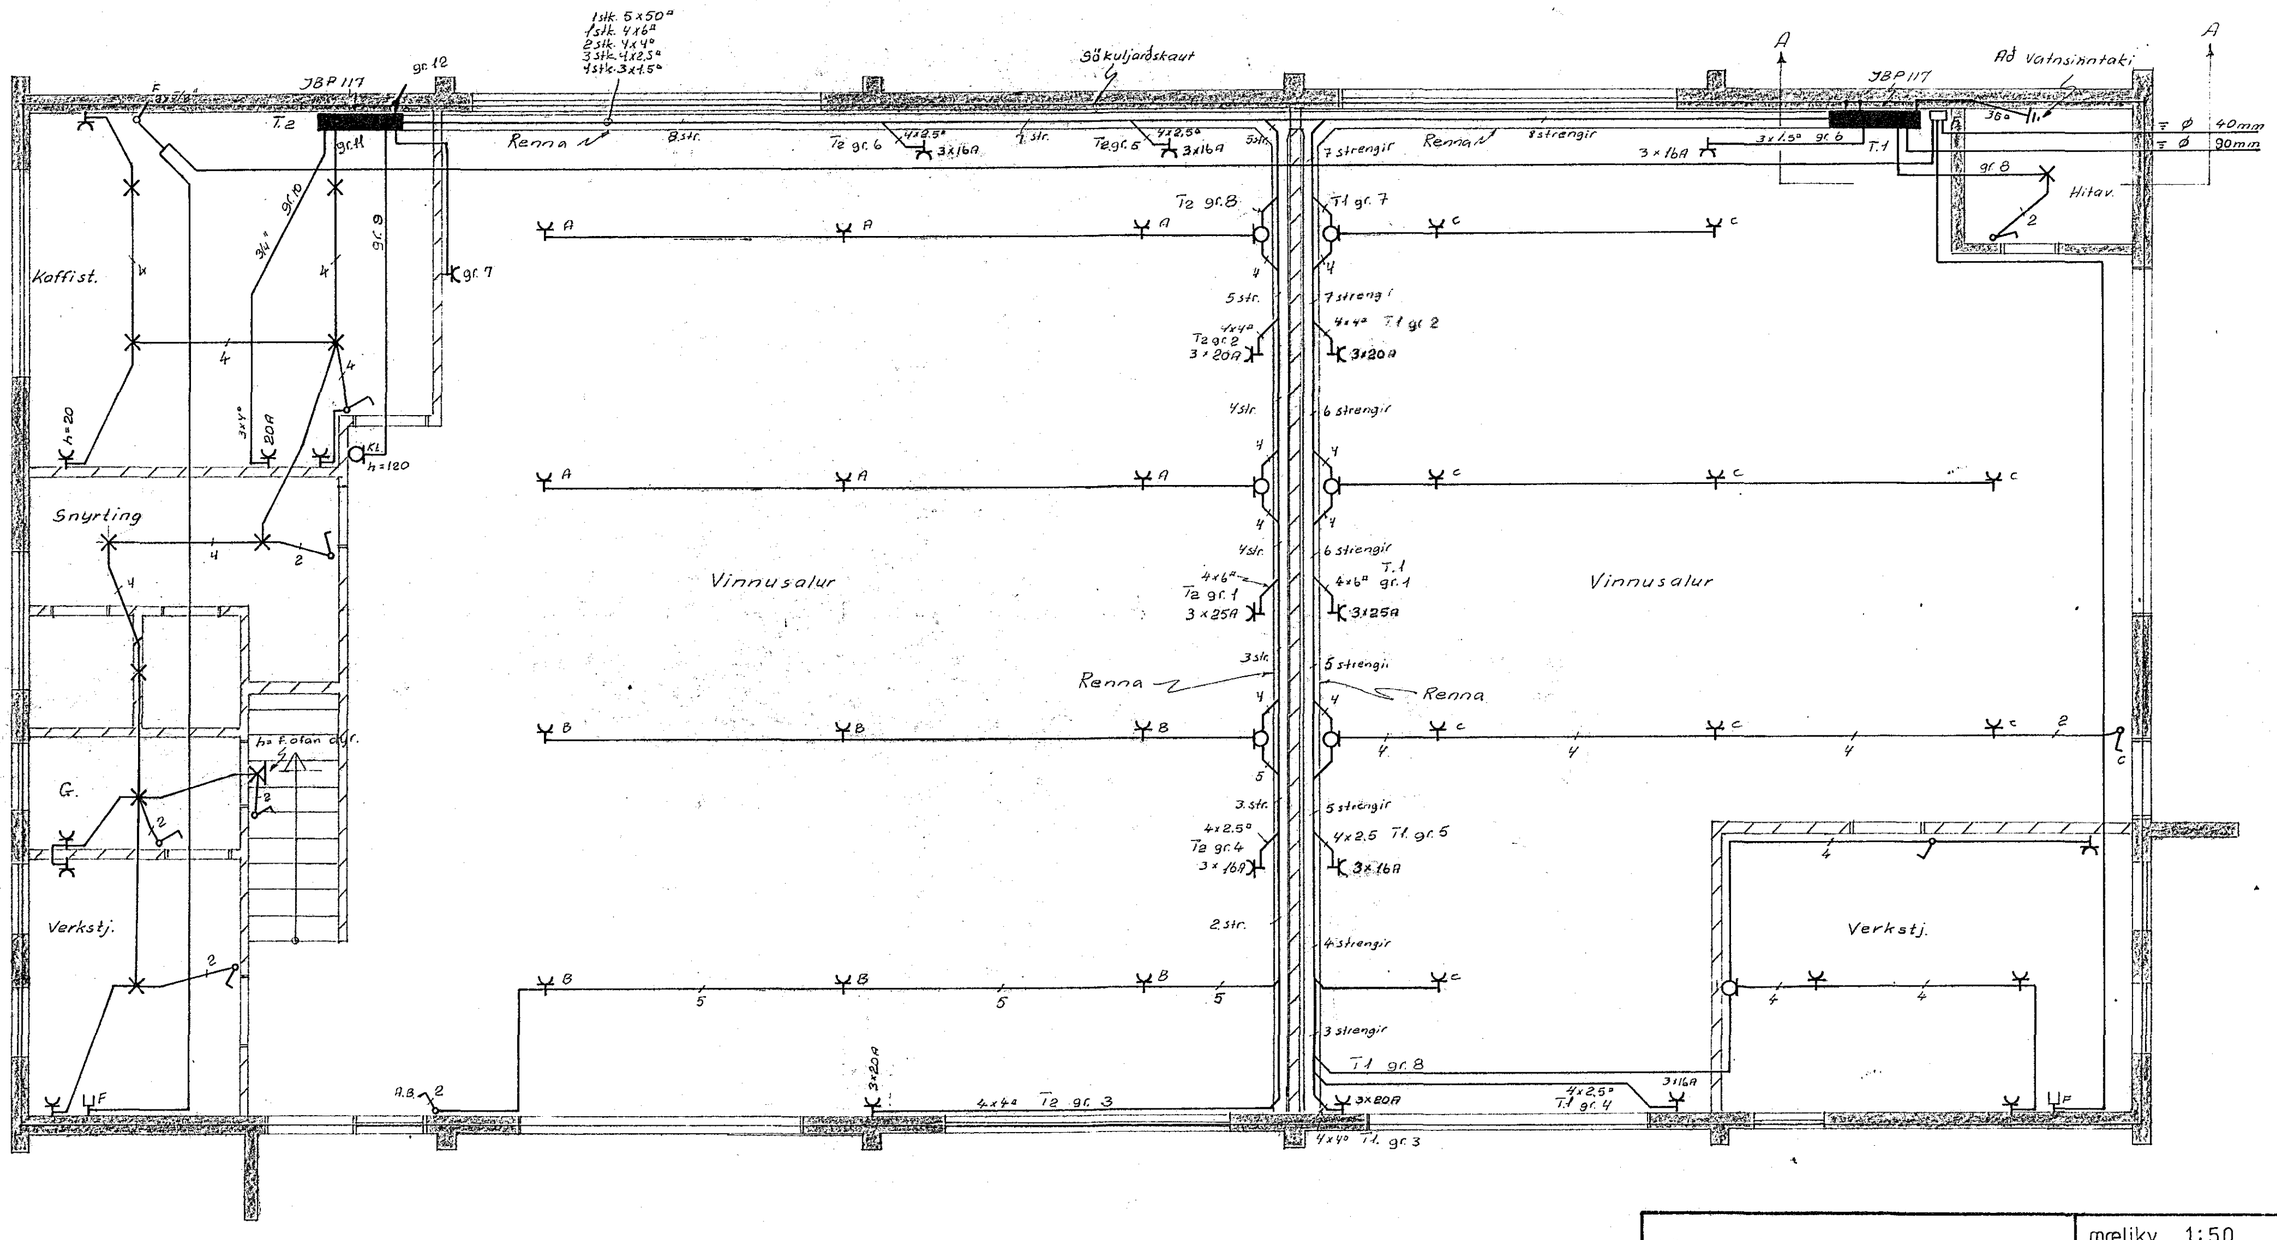
Kaffist.
Snyrting
G.
Verkstj.
Vinnusalur
Vinnusalur
Verkstj.
Hitav.
Renna
Renna
Renna
Renna
Söku/jarðskaut
Að vatnsinntaki
JBP 117
JBP 117
gr. 12
gr. 11
gr. 10
gr. 9
gr. 7
gr. 8
T.2
T.1
1 stk. 5x50a
1 stk. 4x6a
2 stk. 4x4a
3 stk. 4x2,5a
4 stk. 3x1,5a
7 strengir
8 strengir
5 str.
7 strengir
4 strengir
6 strengir
4 str.
6 strengir
3 str.
5 strengir
2 str.
4 strengir
3 strengir
Tl gr. 8
Tl gr. 7
Tl gr. 2
Tl gr. 1
Tl gr. 5
Tl gr. 4
Tl gr. 3
Tl gr. 8
Tl gr. 4
Tl gr. 3
Tl gr. 6
Tl gr. 5
Tl gr. 2
Tl gr. 1
Tl gr. 4
Tl gr. 3
3x16A
3x20A
3x25A
3x16A
3x20A
3x16A
3x20A
3x16A
3x20