


Húsvæita nr. 2513 Teikning nr. 1730
 Samþykkt þ. 30/8 1977
 f.h. RAFVEITU HAFNARFJARDAR
Jens Einarsson
 Eftirlitsmaður rafllagna

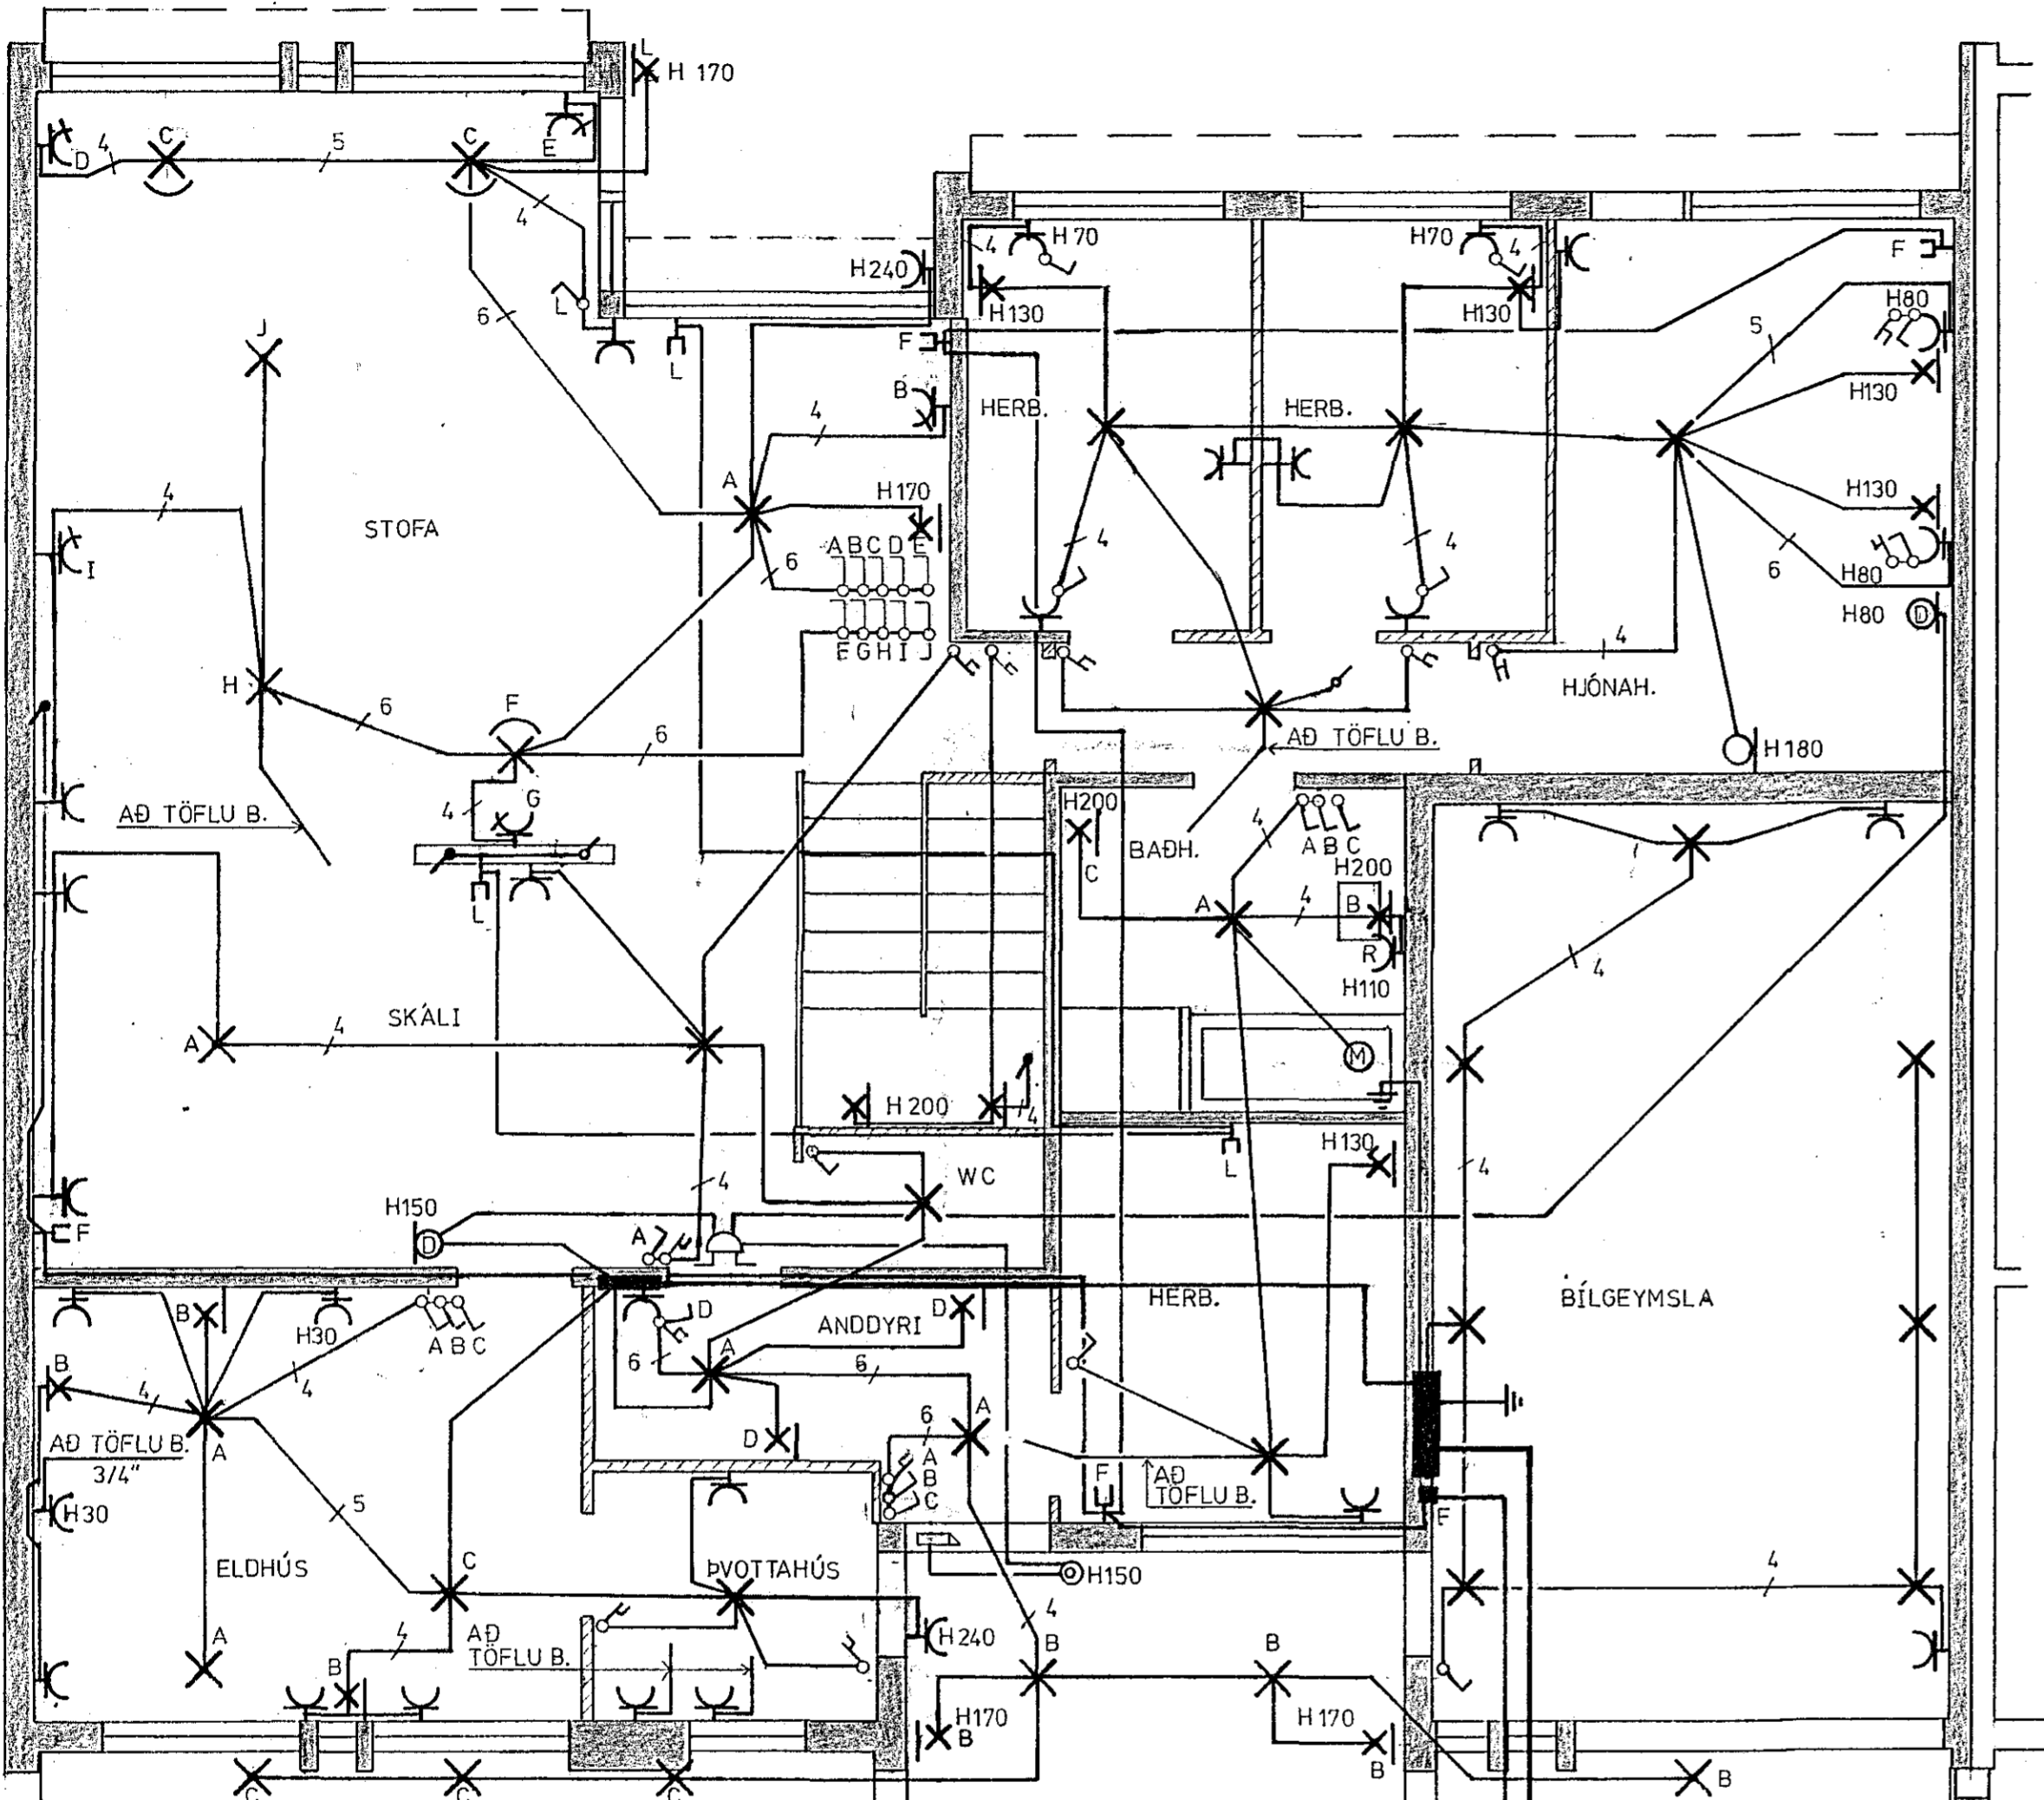


- SKÝRINGAR :
- HÆÐ TENGLA Í ELDHÚSI 105
 - PVOTTAHÚSI 110
 - BÍLGEYMSLU 110
 - VEGGLJÓSA Í ELDHÚSI 150
 - ANDDYRI 190
 - ROFA OG TENGLA VIÐ ROFA 110
 - ANNARA TENGLA 20
 - MÁLSTRÁUMUR ROFA OG TENGLA 10 A
- ÖLL RÖR 5/8" OG VÍR 15g
 ÖLL MÁL ERU GEFIN Í CM
 FRÁ FULLFRÁGENGU GÖLFI.
 JARÞTENGING SKAL TEKIN FRÁ
 VATNSINN TAKI, HITAVEITUINN TAKI OG
 JÄRNABYNDINGU Í SÖKKLI.

NEMA ANNARS
SÉ GETIÐ.

TAFLA B

- 10A GR1 m 5/8" 3, 15g X K STOFA.
- 10A GR2 m 5/8" 3, 15g X K SKÁLI, WC, ANDDYRI.
- 10A GR3 m 5/8" 3, 15g X K ELDHÚS, PVOTTAHÚS.
- 10A GR4 m 5/8" 3, 15g X K HJÓNAH. GANGUR, HERBERGI, SUDUR.
- 10A GR5 m 5/8" 3, 15g X K BADHERBERGI, HERBERGI NORDUR.
- 10A GR6 m 5/8" 3, 15g X K KJALLARI SUDUR.
- 10A GR7 m 5/8" 3, 15g X K KJALLARI NORDUR.
- 25A GR8 m 3/4" 3, 4g ELDAVÉL.
- 16A GR9 m 5/8" 3, 15g PVOTTAVÉL.
- 16A GR10 m 5/8" 3, 15g PÚRRKARI.

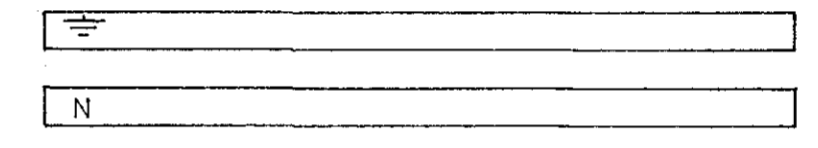

3 10g
 1" PLP

KVÍSLVAR F. TÖFLU B 40A
 10A GR1 m 5/8" 3, 15g X K BÍLGEYMSLA.

LEKA STRAUMSROFI 40A 30mA
 HÖFUÐVAR 40A

Kwh

TAFLA A

2" PLP

BREYTINGAR				MAGNÚS HELGASON	
NR.	DAGS	ÁR	NAFN	S-53513 HAFNARFIRÐI	
				HJALLABRAUT 62 HAFNARFIRÐI	H. Helgason, S
				RAFLÖGN EINLÍNUMYND	M. 1:50
					BL.1 AF 2
					DAGS MAI 1976
					<i>Magnús Helgason</i>

1730