



Inntök samþykkt 13.19. 1977
 f.h. RAÐVEITU HAFNARFIARDA
 Jóno Guðmón

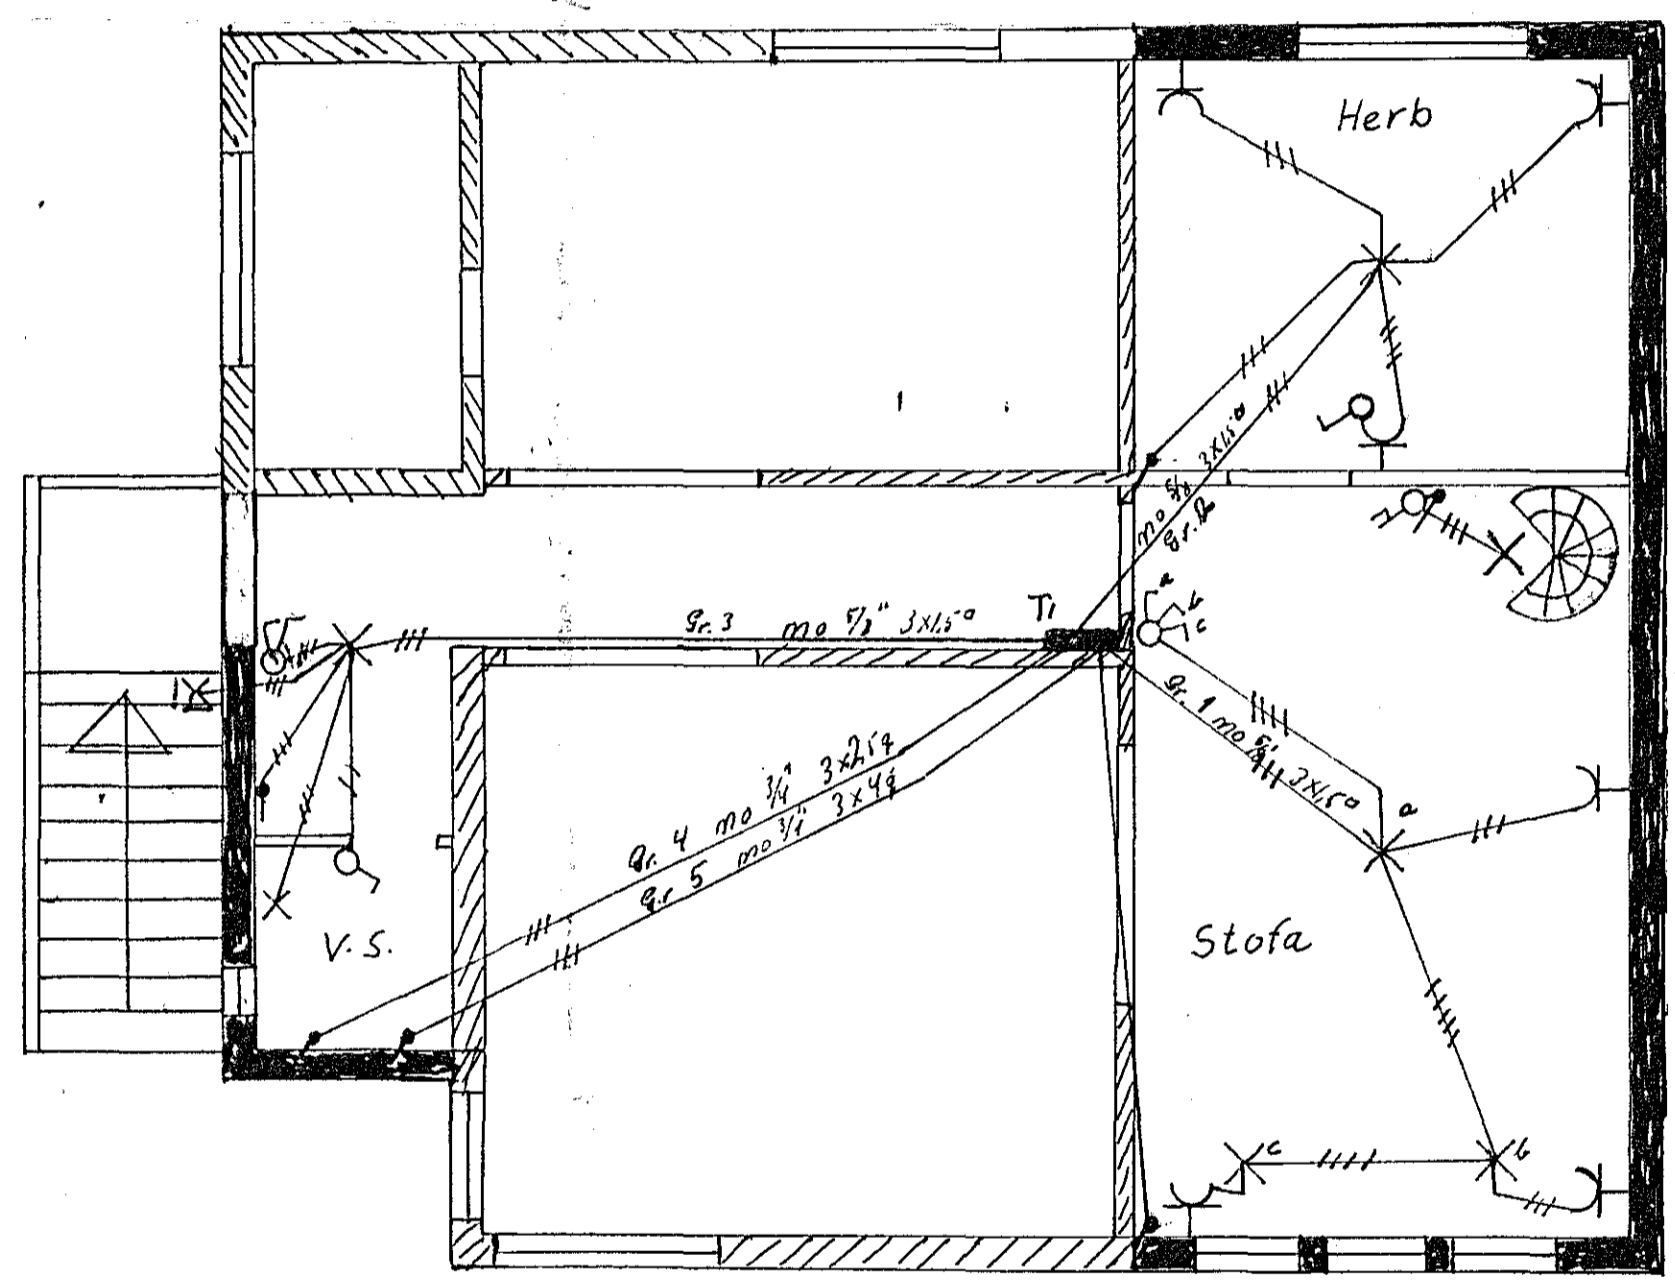

Efri hæð.

Hæð rofa sé 110cm frá gólfi } nema annars sé getið.
 Hæð tengla sé 20cm frá gólfi }

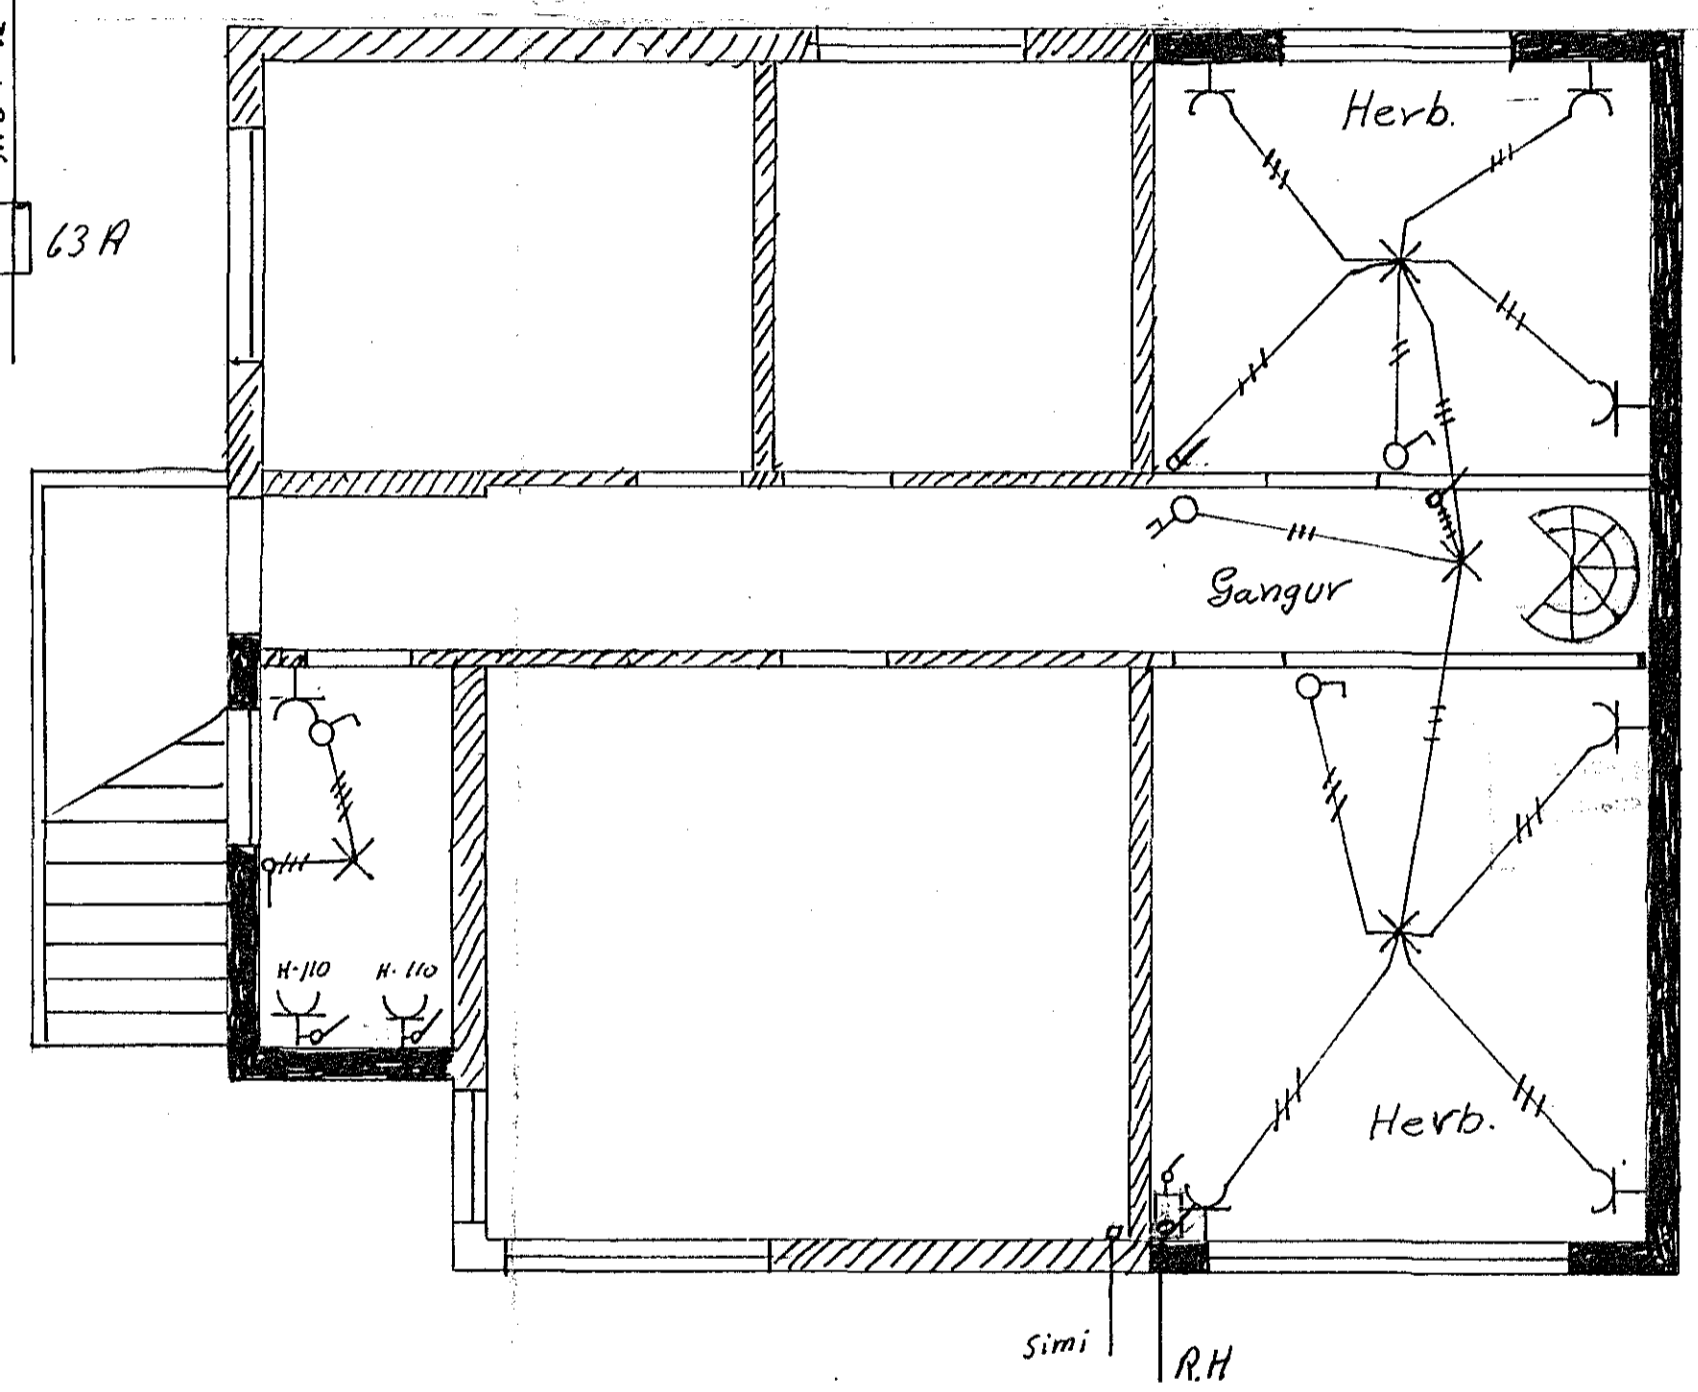

Neðri hæð.

1733.

Brestingar			Haraldur Gunnarsson s. 53478.
Nr.	Dags.	Nám.	
			Holtsgata 5 Viðbygging
			M: 1:50
			NR B. I. af I.
			Dag: maí 1977
			J.G.