


Húsvéita nr. 2476 Teikning nr. 1685  
 Samþykkt þ. 23.12.1976  
 f.h. RAFVEITU HAFNARFIJARDAR  
 Björn Jónsson  
 Eftirlitsmaður rafhlagna

Inntök samþykkt 2.19.1976  
 f.h. RAFVEITU HAFNARFIJARDAR  
 Páll Kristjánsson

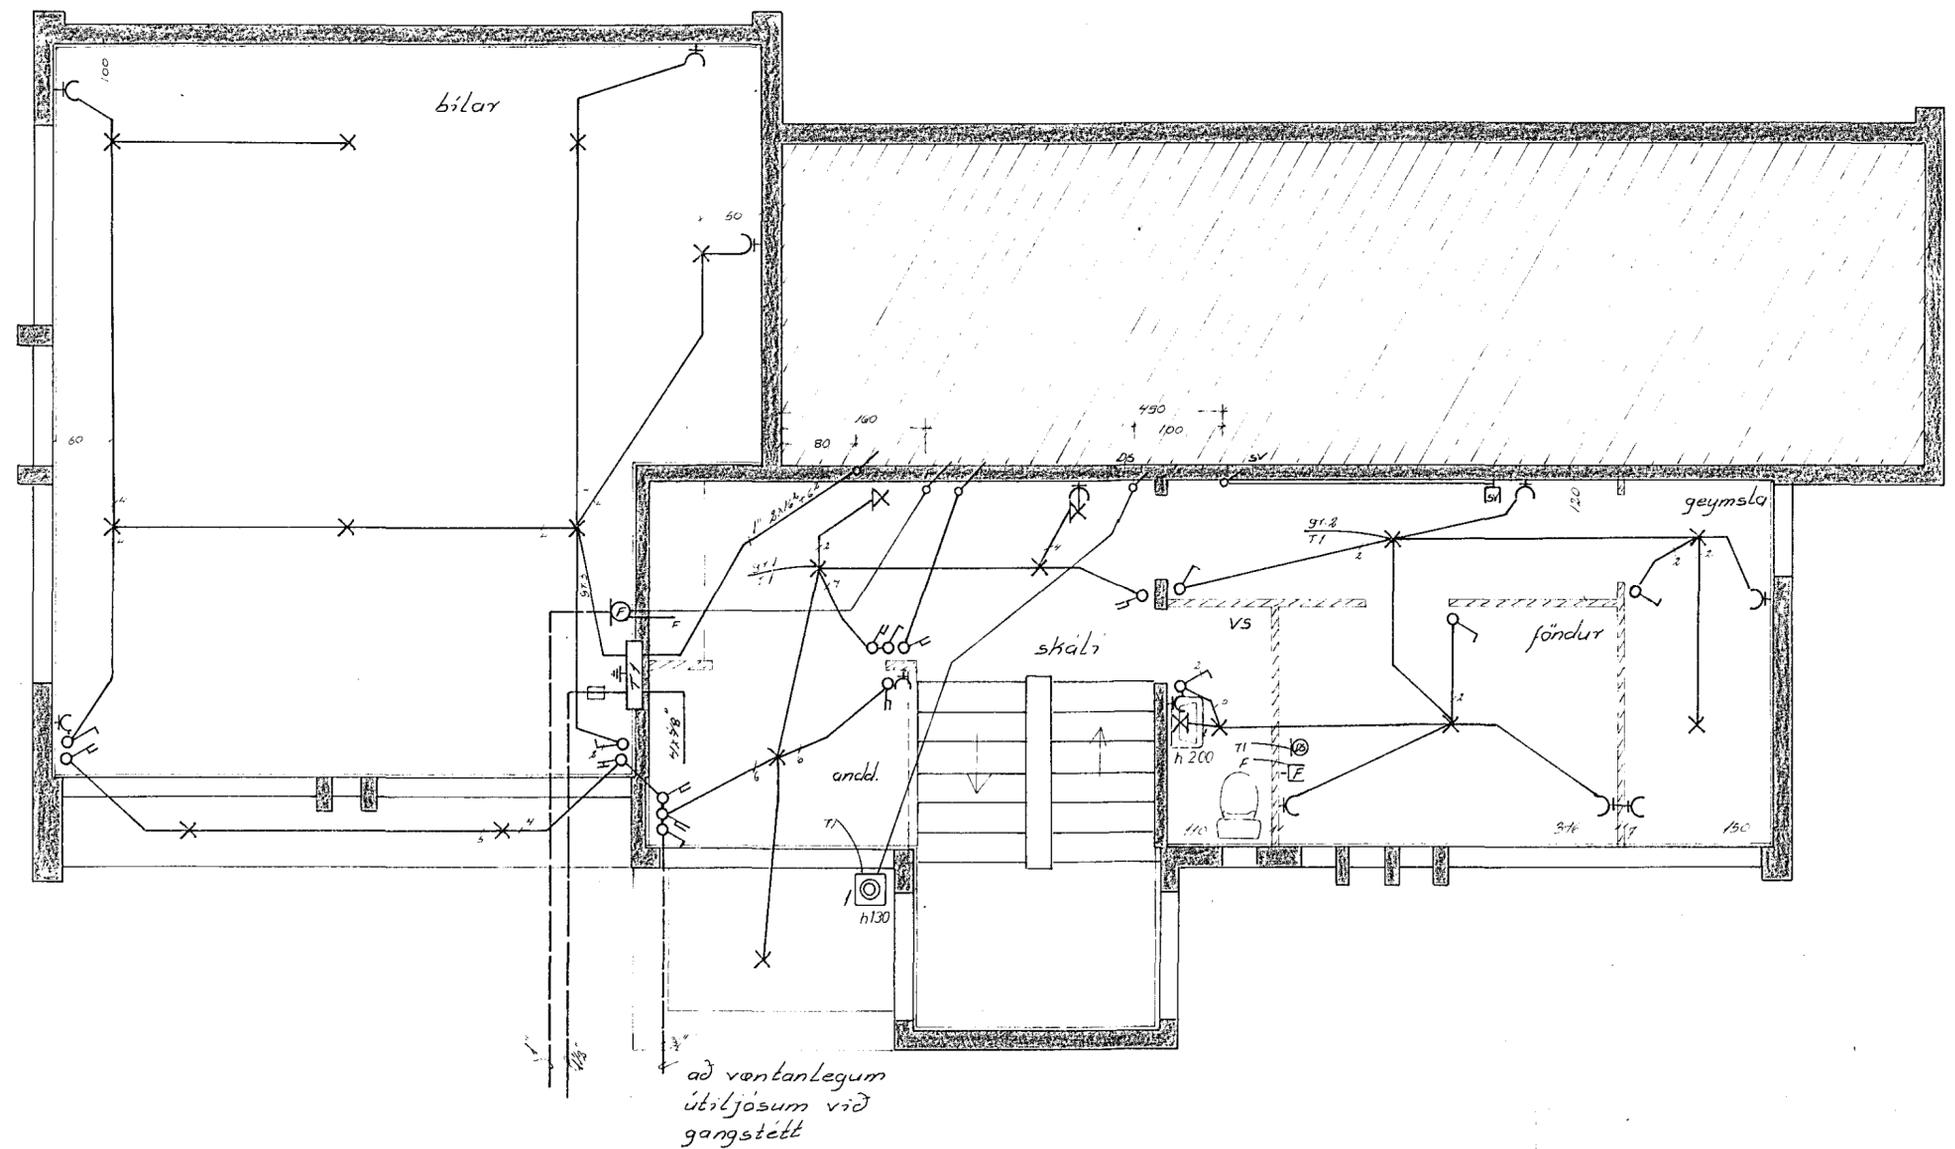

nedri hæð

Öll mál eru gefin upp í cm frá fullfrárengru vólfi.  
 hæð rofa sé 100 cm.  
 Hæð tengla við rofa sé í sömu hæð og rofinn. Hæð tengla sé 18 cm. nema í eldhúsi geymslum og þvottah. þar 105 cm. Hæð tengla fyrir síma og sjónvarp sé 18 cm.  
 Hæð vegljósa 155cm.  
 Lípur séu 5/8" og vír 3 x 1.5<sup>2</sup>.  
 Málfraumur tengla og rofa sé 10A.  
 nema annars sé getið

1685

JÓFRÍÐARSTADAVEGUR 13		
raflögn	verk: 7611	no: 1/3
nedri hæð	mál: 1:50,	dags: ágúst '76
	Guðmundur Geir Jónsson	
	rafmagnstækni. S:58/35	