

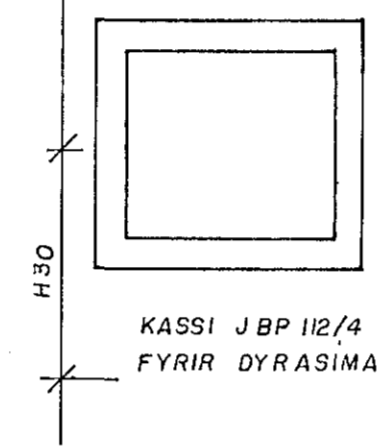
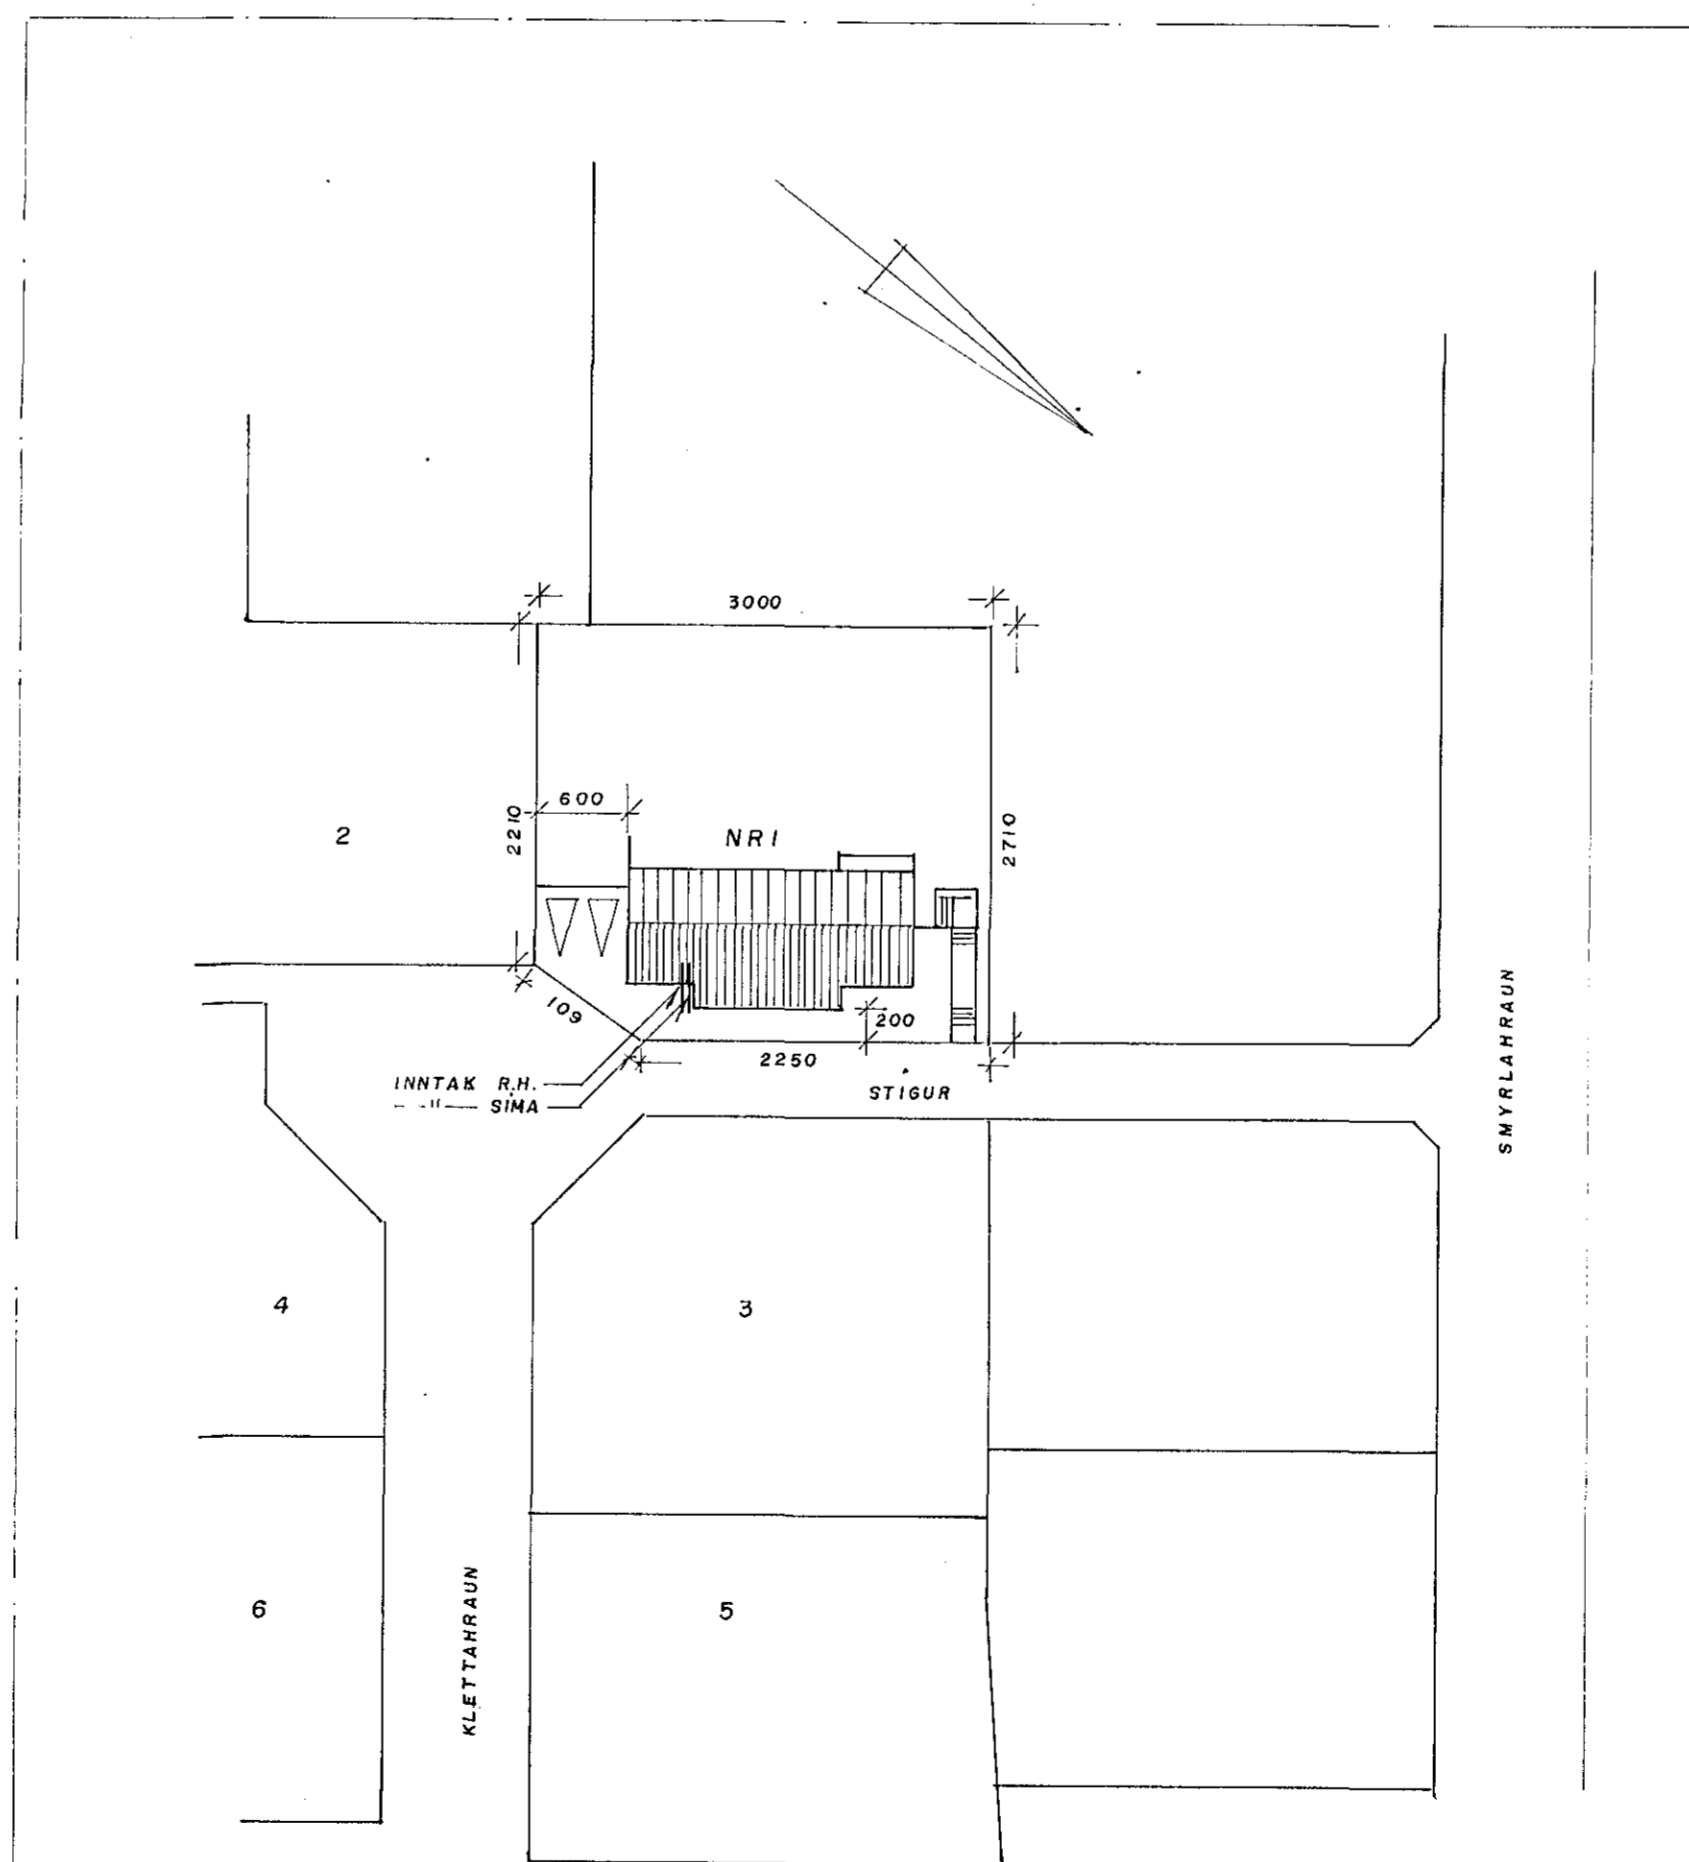


KASSI JBP 113
AN SKILVEGGIS

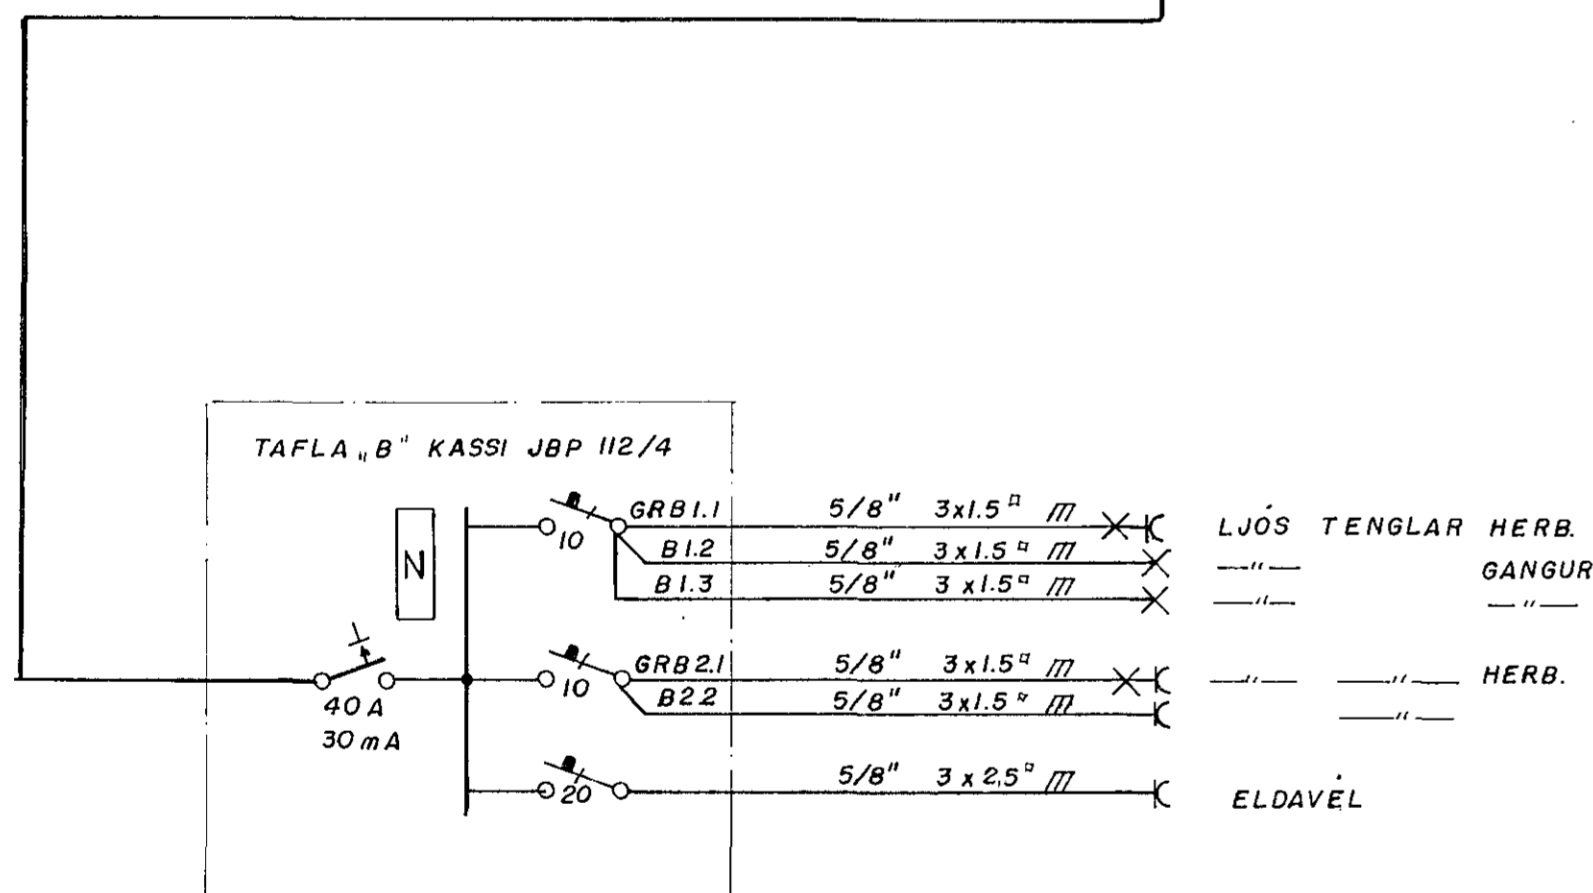

KASSI JBP 112/4
FYRIR DYRASIMA

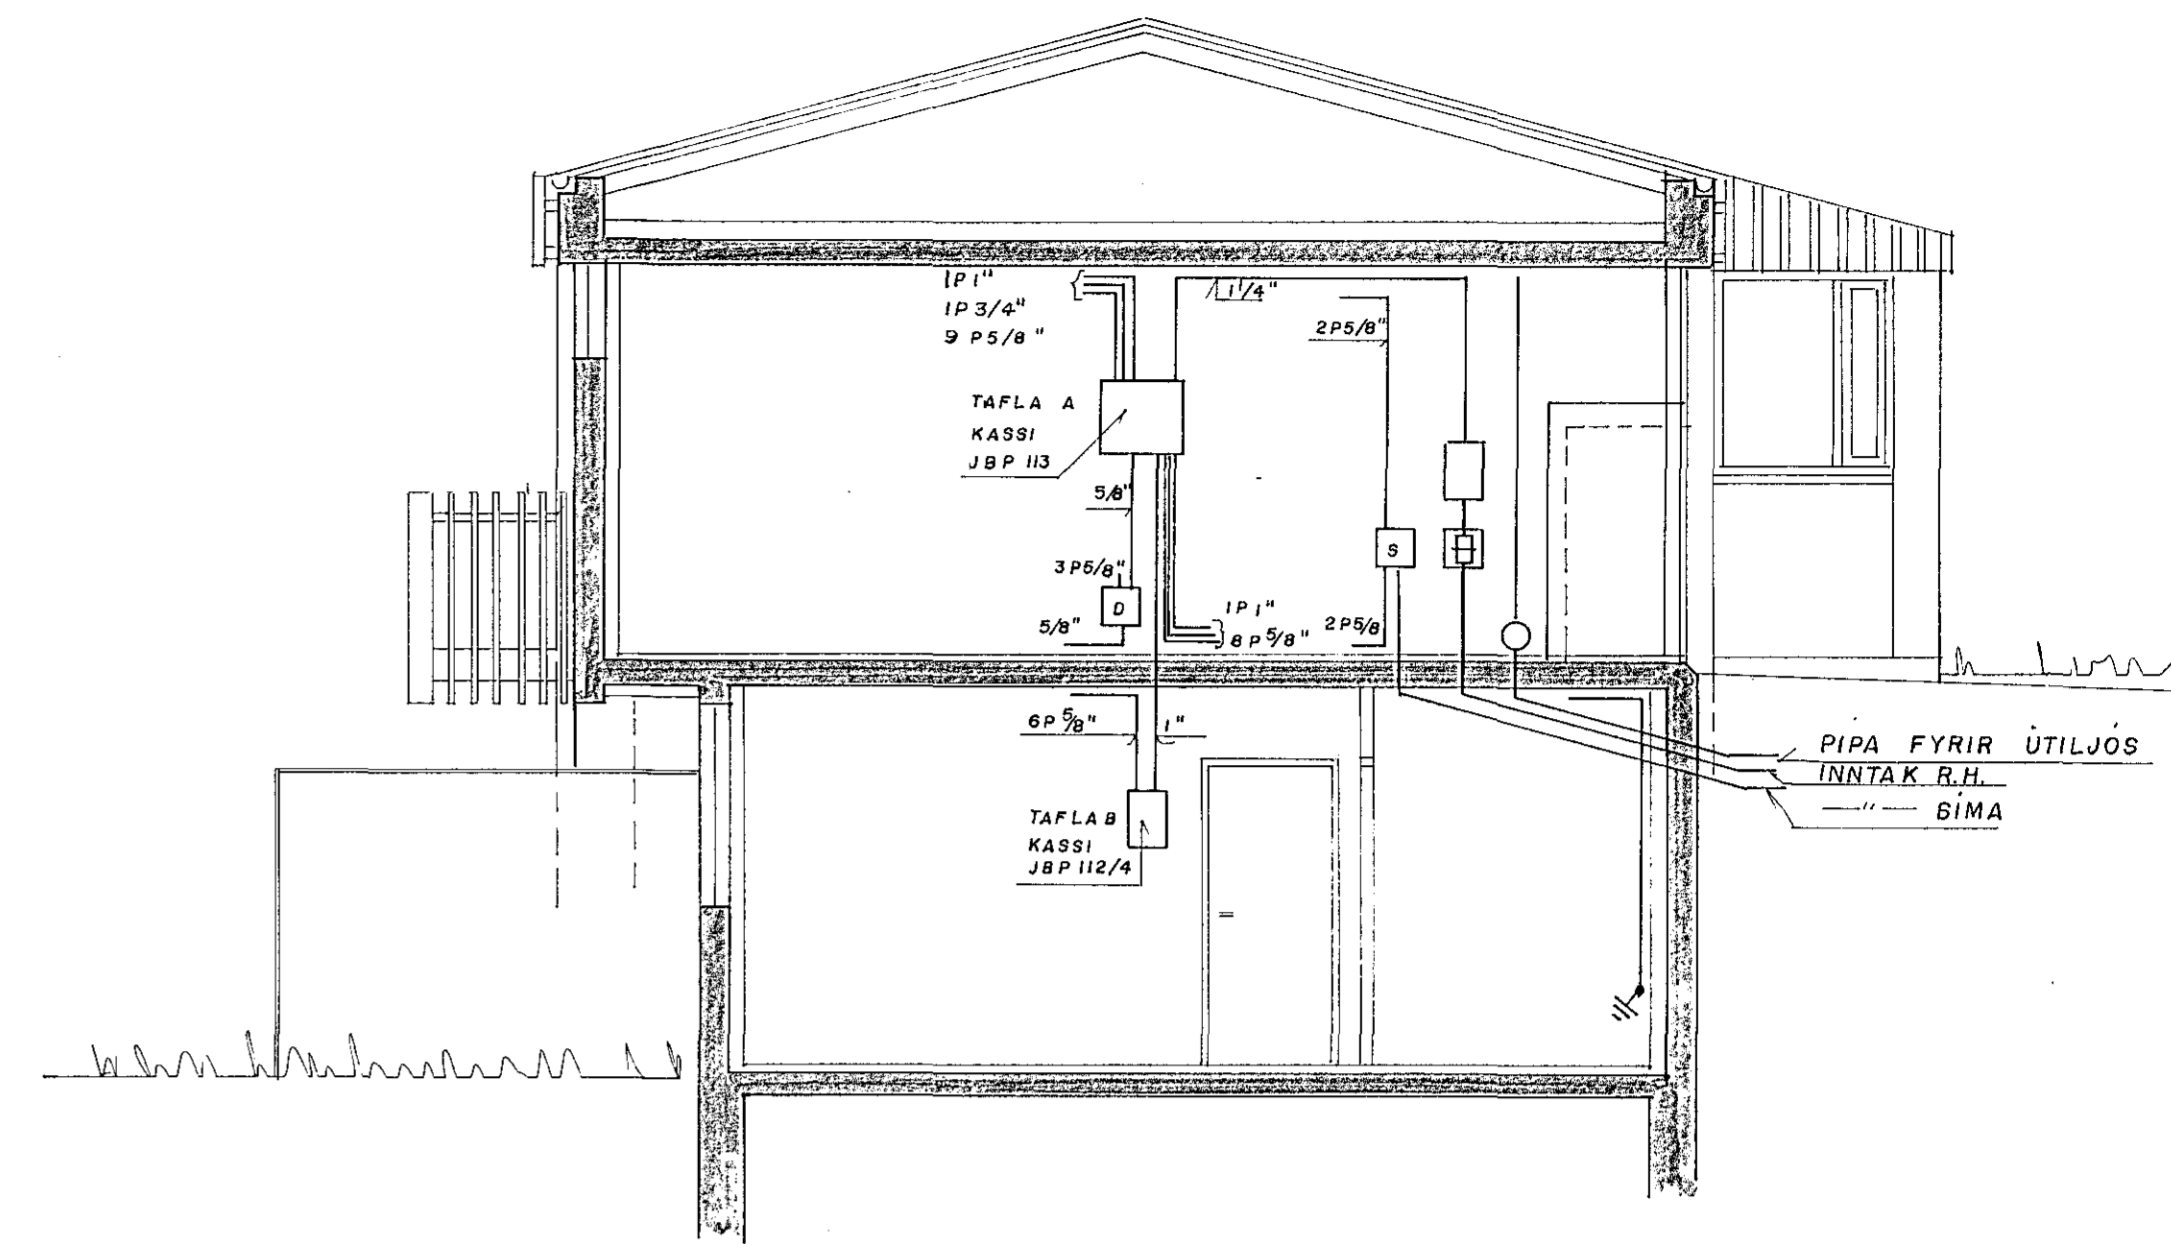

AFSTÖÐUMYND, M 1:500

Nafn	Br.Nr.	Greying.	VERKFRÆÐISTOFA	Hannað	2016.176	J.I.
			JÓHANNIS INDRÍÐASONAR F.R.V.F.I.	Teikn.	-	S.H.
			HÖFÐABAKKA 9. REYKJAVÍK. s.86140	Yfirf.		
				Samb.		
KLETTAHRÁUN NR 1 HAFNARFIRÐI						
SNIB TENGIMYNDIR TÖFLUR						
AFSTÖÐUMYND						
MKV 150, 1:10, 1:500 0 3 0 1 0 2 - 1 1 1 0 5 3						