

Húsvella nr. 2512 Teltning nr. 1729  
 Samþykkt þ. 19.8. 1977  
 f.h. RAÞVEITU HAFNAFJARÐAR  
 Eftirlitsmaður rannagna



frtiox samþykkt 19.8. 1977  
 f.h. RAÞVEITU HAFNAFJARÐAR  
 Eftirlitsmaður rannagna

Skýringar:

Málstraumur rofa og tengla sé 10 A  
 Pipur séu 5/8" Vír 1,5<sup>2</sup>  
 Hæð rofa sé 110sm. frá fullfrágengnu gólfi  
 Hæð tengla sé 20 " " " "  
 Hæð sima-og loftnetstengla sé 20sm " "  
 Öll mál eru í sm. og midud vid fullfrágengid gólf  
 Töflukassi J.B.P. 114


nema annars sé getid

Afstöðumynd 1:500

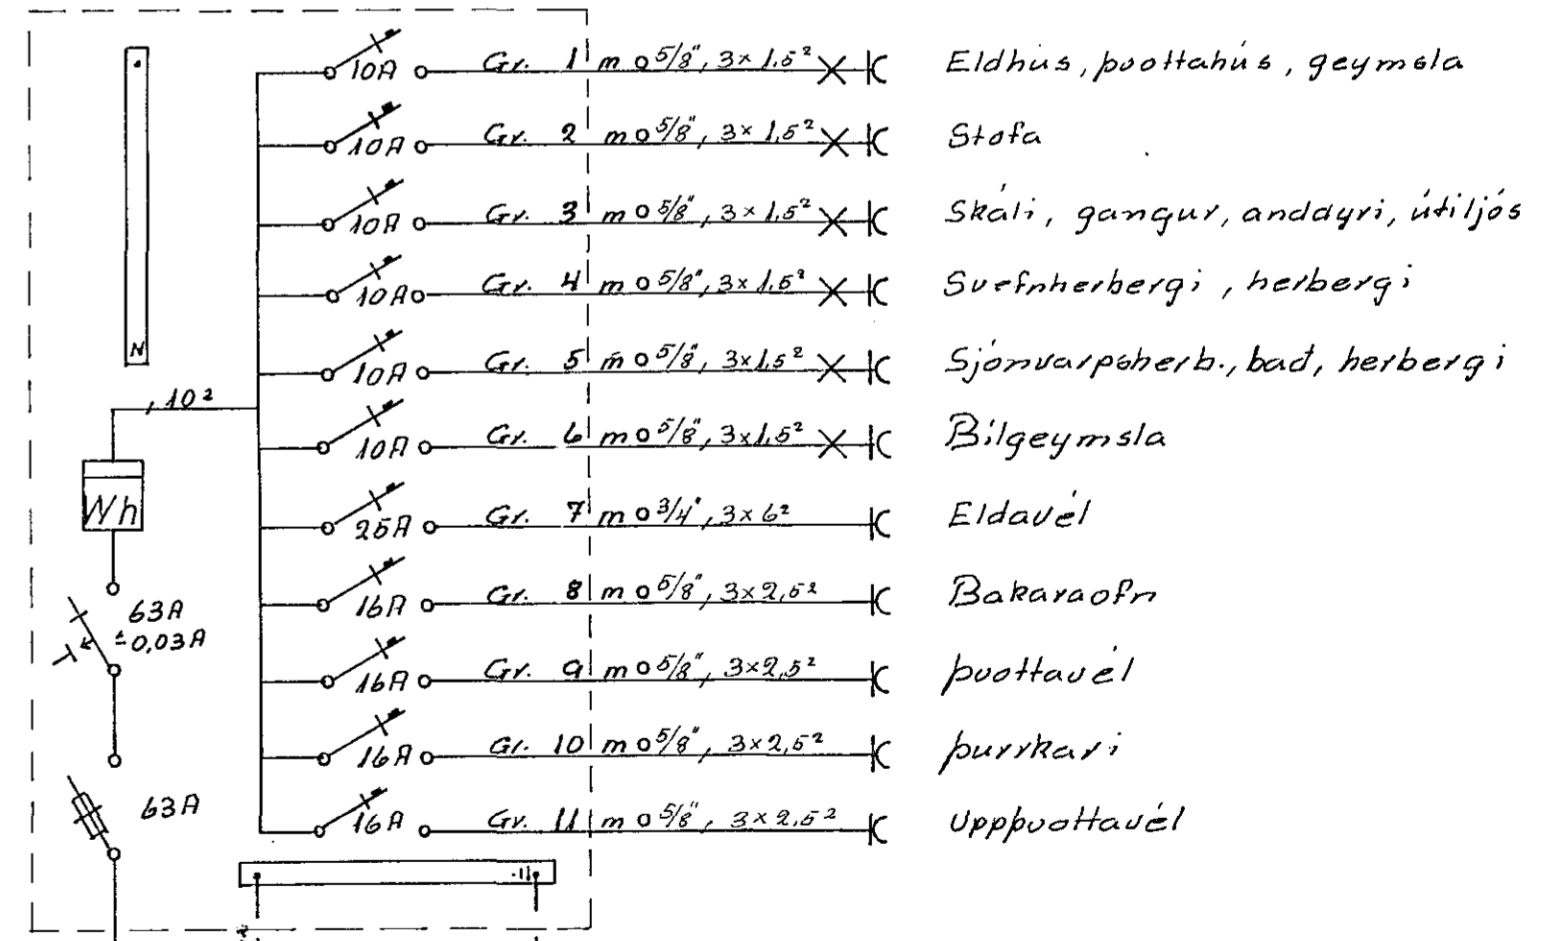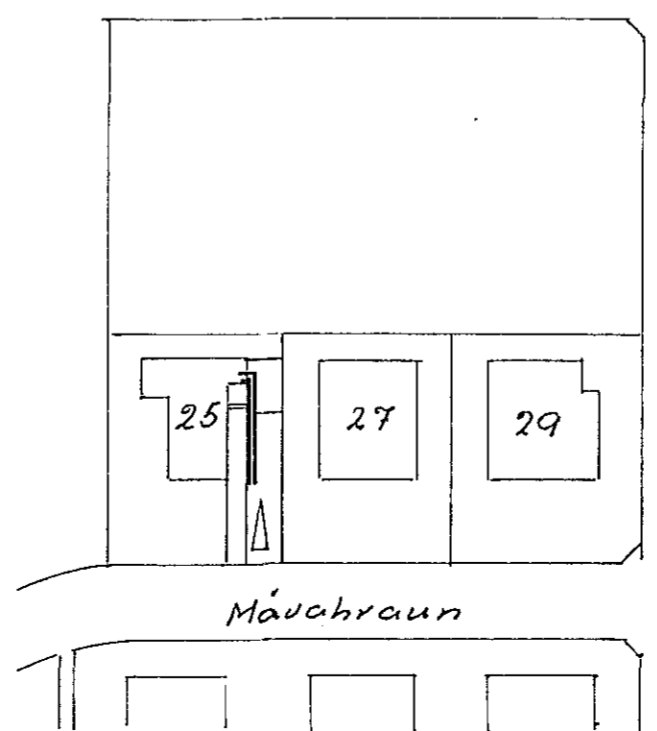

Jarðsamband tengist  
 járnbindingu í sérkli  
 og jafnsinntaki.

1729

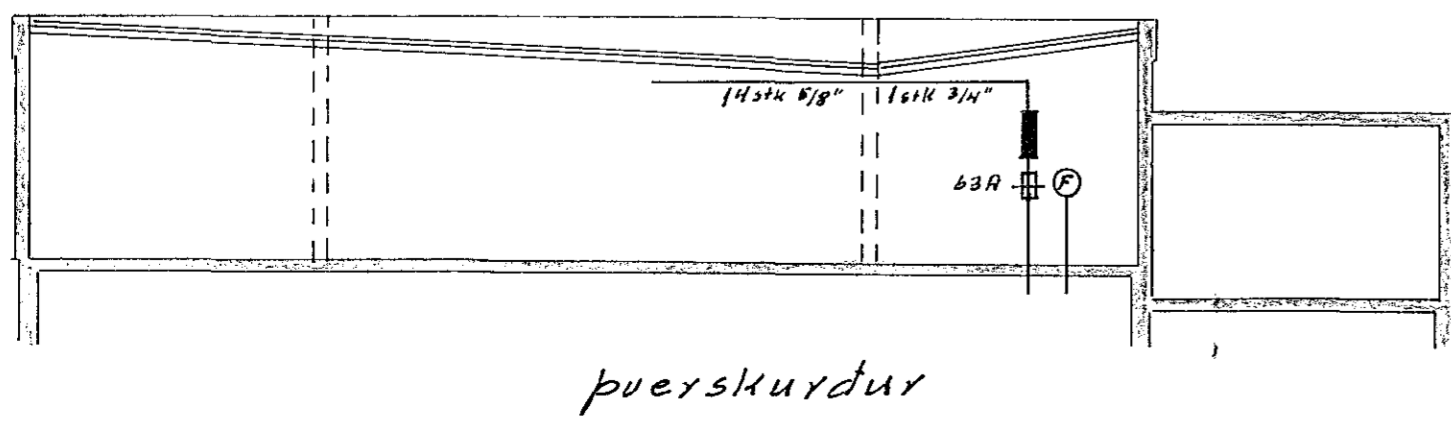

Þverskurður

Breytingar	Albert Kristinsson	5.50785
Nr. Dags. Nafn	Jens Euerlösen	5.52829
	Máuhraun 25	H. T. S.
	Roflagnotateikning	M 1:500
		Bl. 1 af 1
		Júlí 1977
		A.K. JE