


sjá teikn. 7701-9/5

einlínnumynd

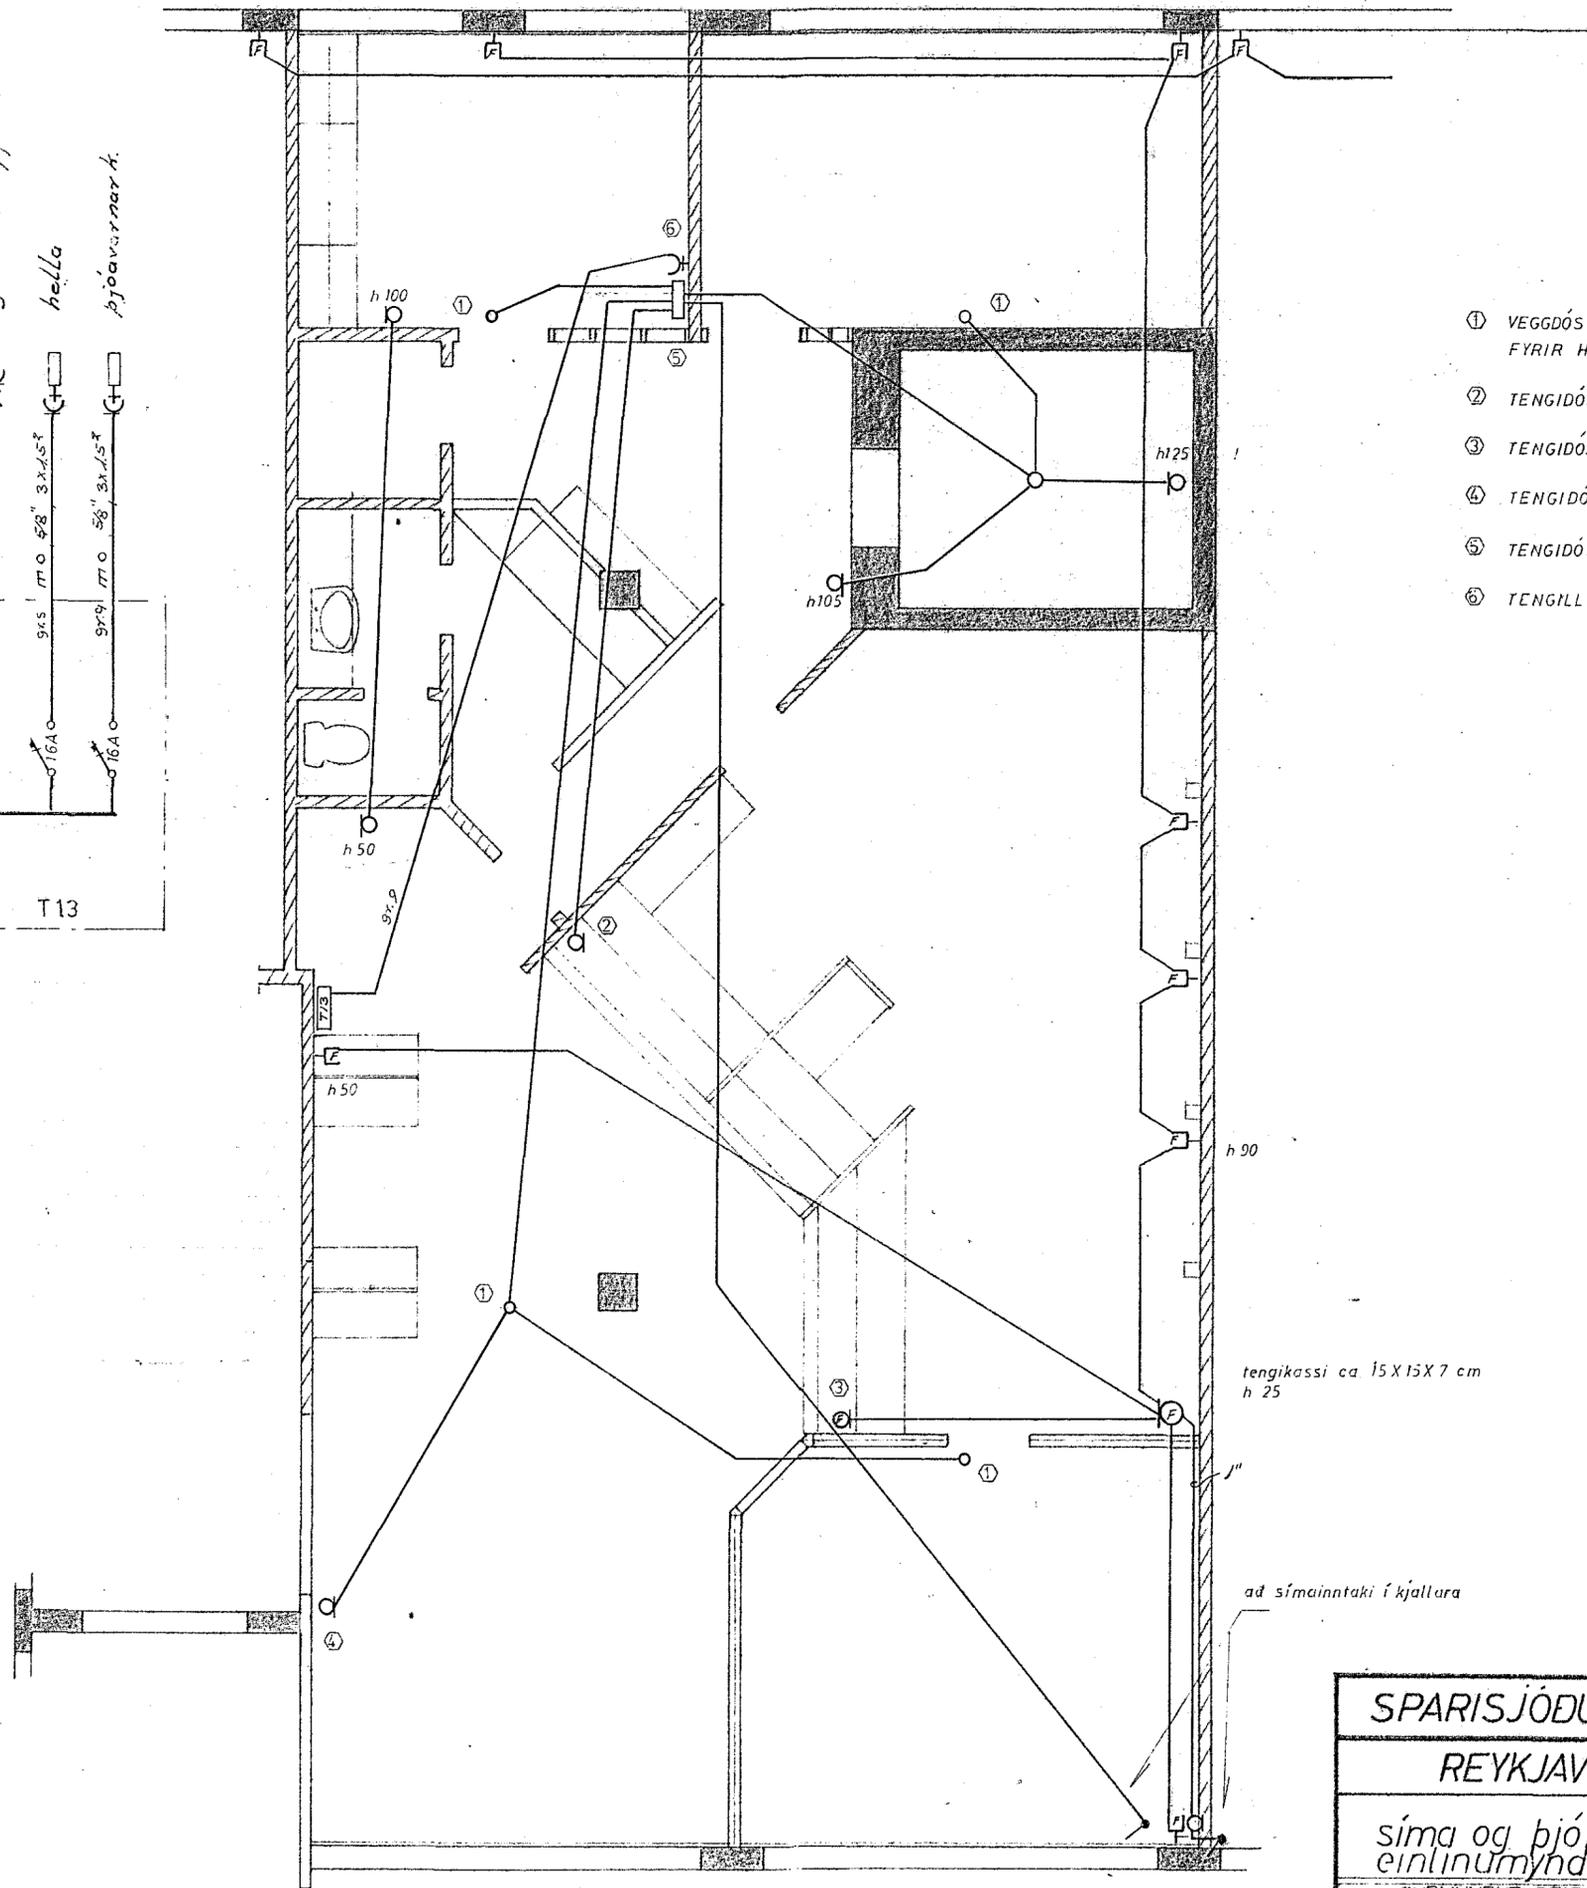

- ① VEGGDÓS Í LOFTI, Á MÓTI MIÐJUM GLUGGA, FYRIR HREYFISKINJARA
- ② TENGIDÓS UNDIR AFGREIÐSLUBORDI
- ③ TENGIDÓS FYRIR SÍMA Í AFGREIÐSLUBORI
- ④ TENGIDÓS VIÐ EFRIBRÚN HURÐARSPJALDS
- ⑤ TENGIDÓS CA 10X10X7 CM H 130
- ⑥ TENGILL FYRIR ÞJÓFAVARNARKERFI

SPARISJÓÐUR HAFNARFJ.			
REYKJAVÍKURVEGUR 66		verk 7808	nó 2/3
síma og þjófavarnarkerfi einlínnumynd		mat: 1:50	days: október '78
GJÓMUNDUR GEIR JÓNSSON			
rafmagnst. fr. mifi s 52735			