


LOFTPLÖTUPLAN M 1:50.

ATH.  
 Í LOFT SKAL SKJÓTA GRIND 3x3 cm, 9/c 50cm NEMA  
 PAR SEM LAMPAR KOMA Í VERÐUR INNANMÁL Á  
 MÖSKVA AÐ VERA 50 x 50 cm. NEDAN Á GRINDINA  
 VERÐA FESTAR HERAKLITH LOFTPLÖTUR.  
 50 x 200 x 2,5 cm. 1.5 cm SKUGGARAUF SKAL VERA  
 MEÐ VEGGJUM. PLÖTUR SKULU MÁLADAR.

HERAKLITH PLÖTUR ca. 150 m<sup>2</sup>.

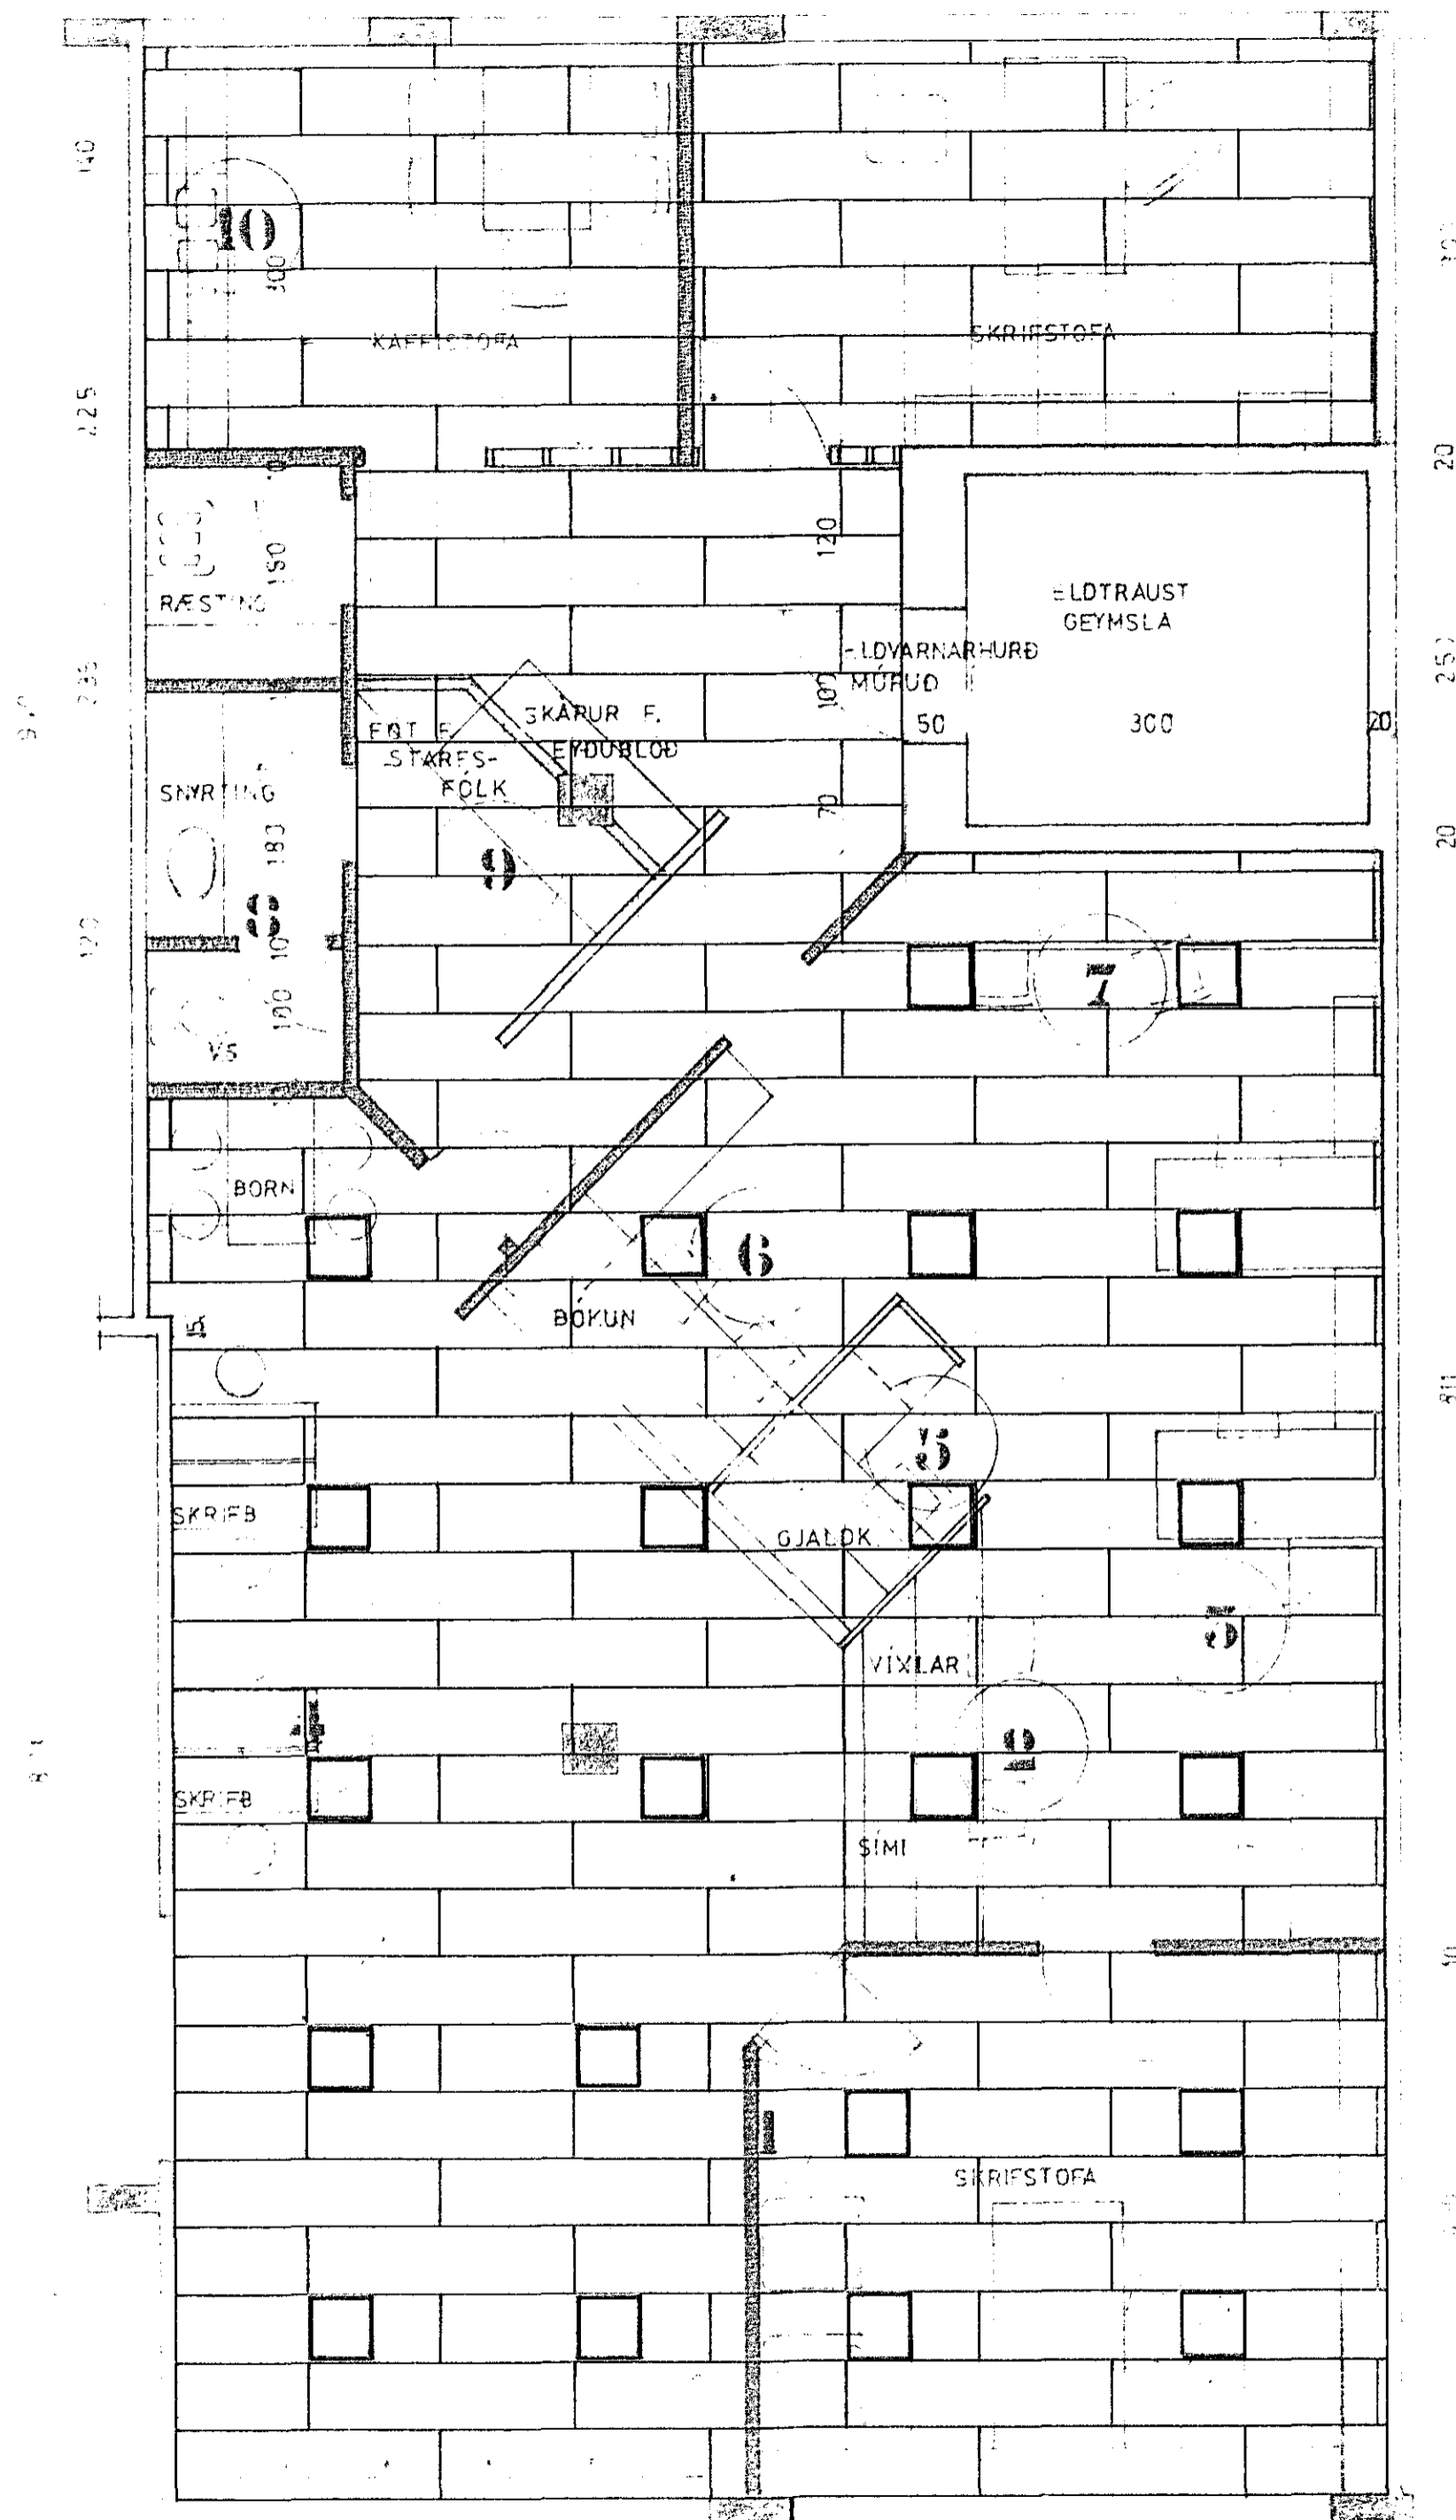

- 1 HJÓÐENANGRANDI VEGGUR MEÐ GLERI FYRIR OFAN.
- 2 AFGREIÐSLUBORÐ
- 3 VINNUBORÐ
- 4 SKRIFPÚLT.
- 5 GJALDKERASTÚKA
- 6 AFGREIÐSLUBORÐ MEÐ HLEIÐ
- 7 VINNUBORÐ
- 8 V.S. - SNYRTING - RÆSTING
- 9 FATAHENG EYÐUBLADASKÁPUR
- 10 REISTOFA

|                                |  |                      |
|--------------------------------|--|----------------------|
| SPARISJÓÐUR HAFNARFJ.          |  |                      |
| REYKJAVÍKURVEGUR 66            |  | 7808 3/3             |
| staðsetning á innfeldum lömpum |  | mál 1:50             |
| GUDMUNDUR GEIR JÓNSSON         |  | dag: 20. október '78 |
| ratnægnt fr. mtfi s 52735      |  |                      |