


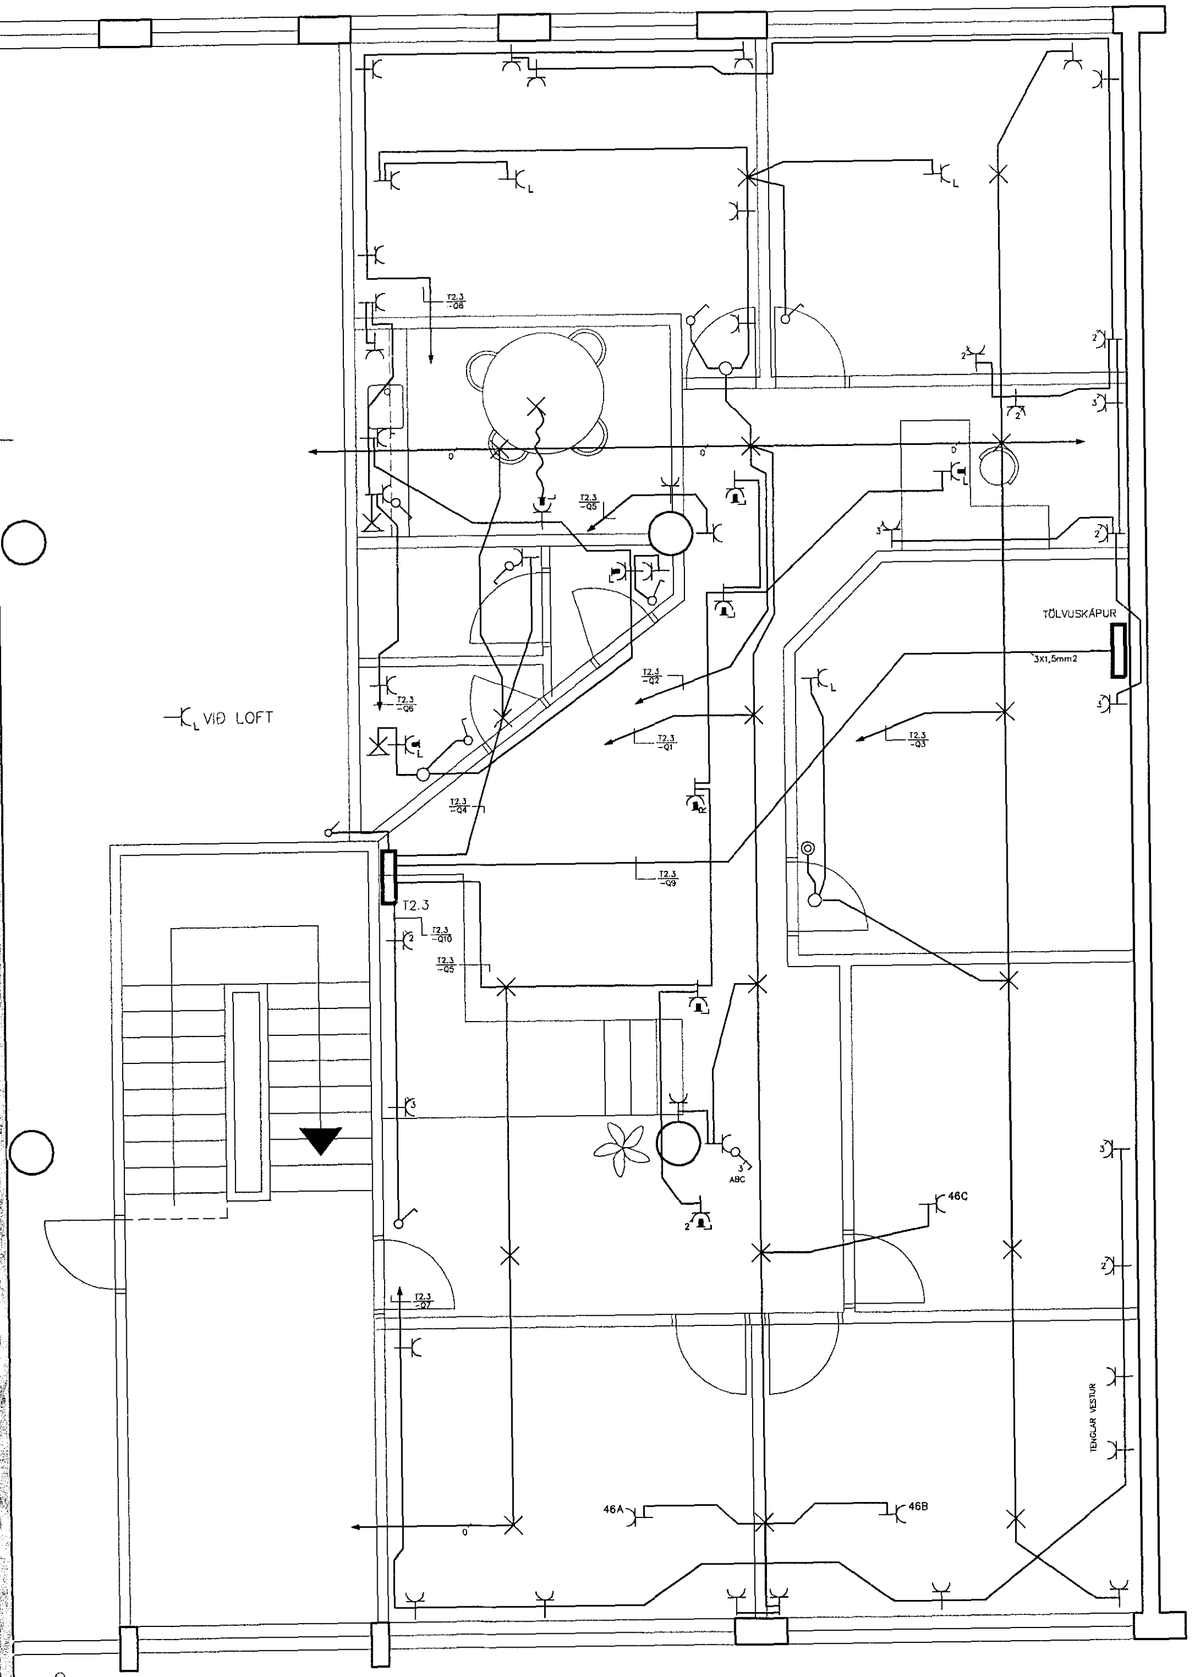


A 09.12'98 UPPFÆRT HRS

BREYTT: DAGS: LÝSING: TEIKNAÐ:

# RAFLAGNIR

VERKFRÆÐIFYRIRTÆKIÐ
VÍKINGUR HF
Þingholtsstræti 27 101 Reykjavík
Sími 511 3399
Fax 511 3377
Netfang: vikingur@arkitekt.is

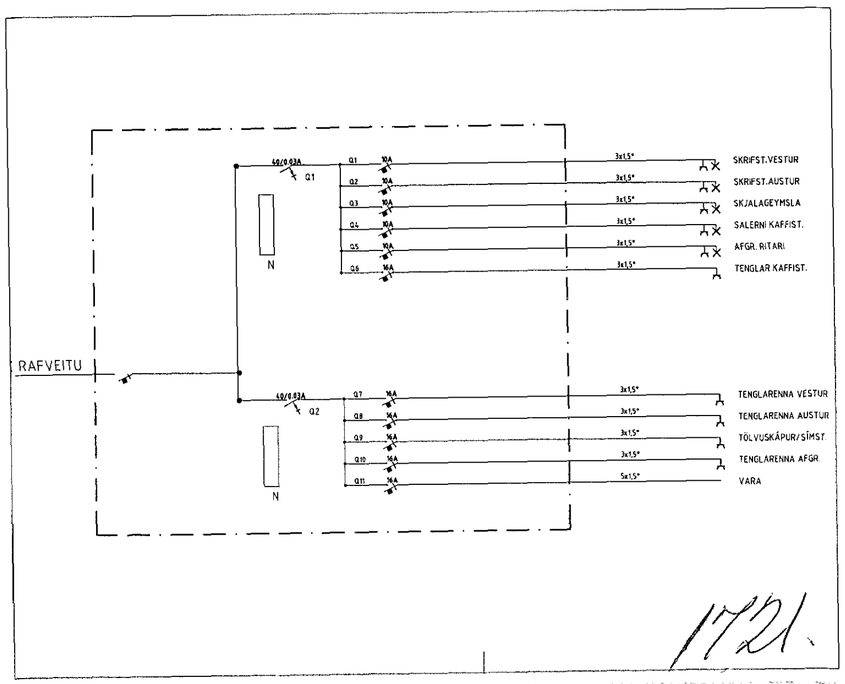REYKJAVÍKURVEGUR 66
HAFNARF. 2H.

LÁGSPENNA, SMÁSPENNA+ EINLÍNUMYND

| | |
|---|---|
| MKV: 1:50 | DAGS: 28.10'98 |
| TEIKNAÐ HRS | SAMÞYKKT ÝJJ |
| HANNAÐ Sigurður Jón Jónsson | |

184 (184)101

©V.VÍKINGUR HF
ÖLL AFNOT OG AFRITUN TEIKNINGA, AÐ HLUTA EÐA Í HEILD ER HÁÐ SKRIFLEGU LEYFI HÖFUNDA