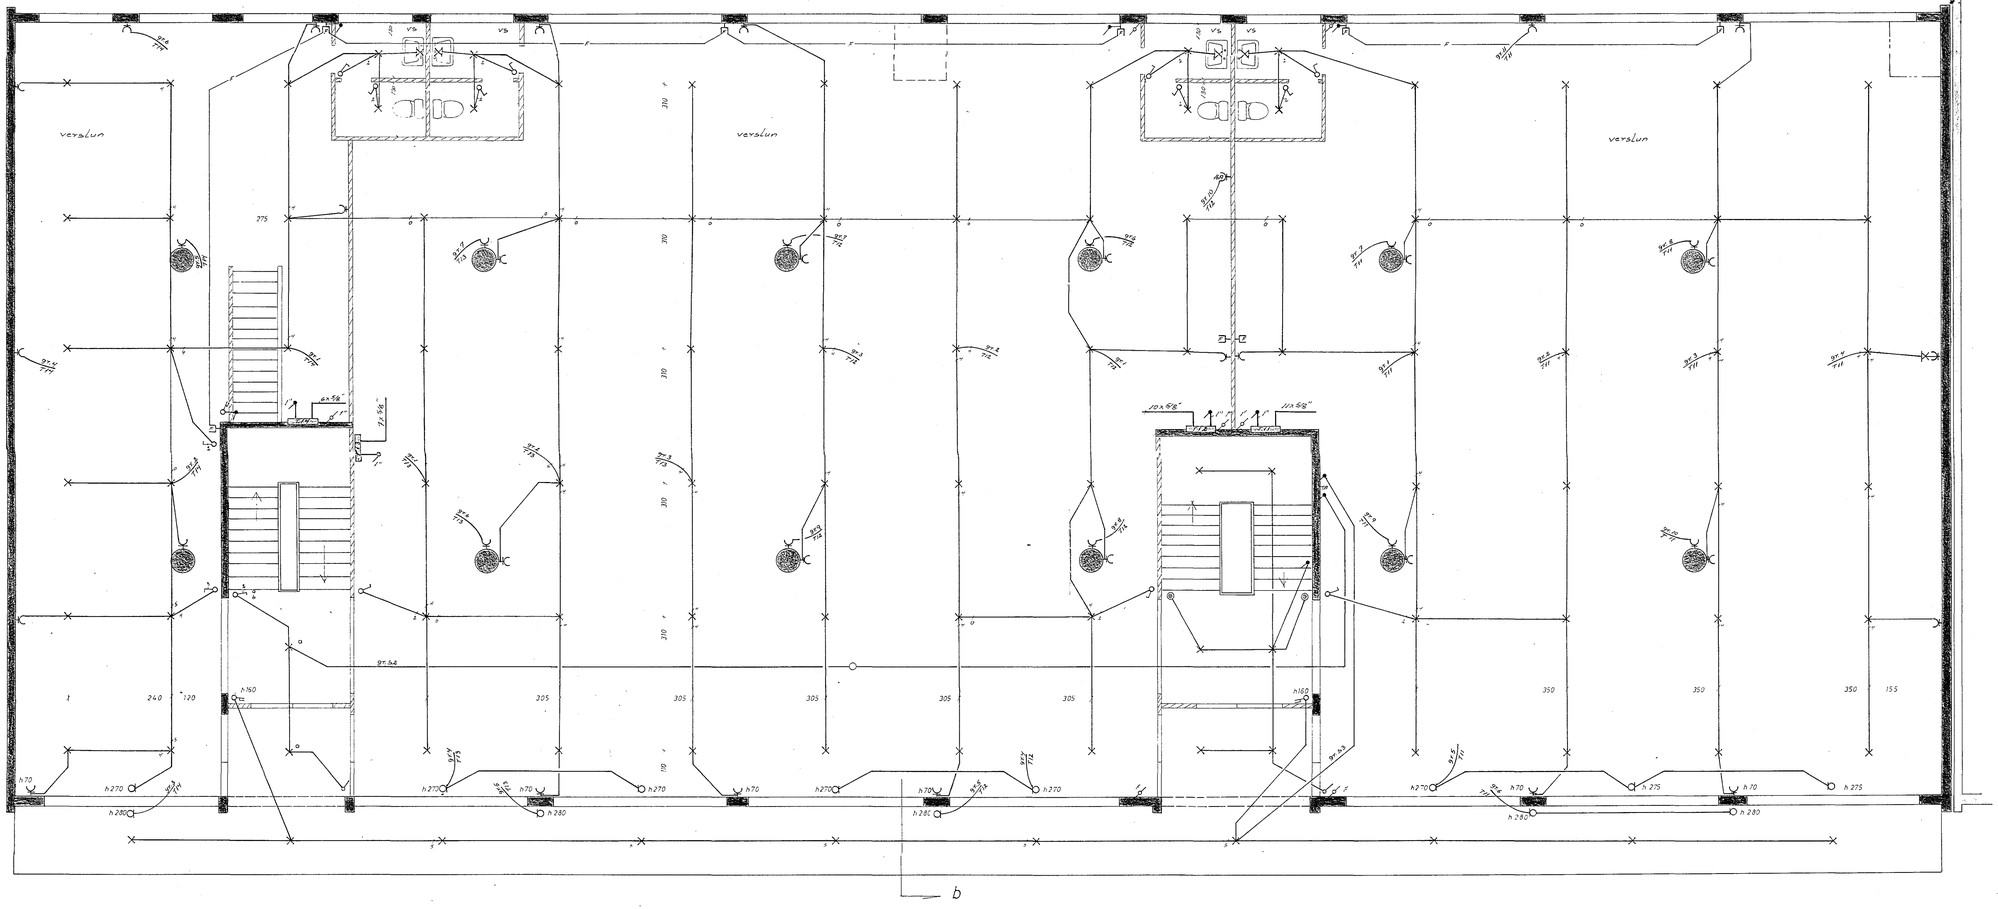

1. hæð

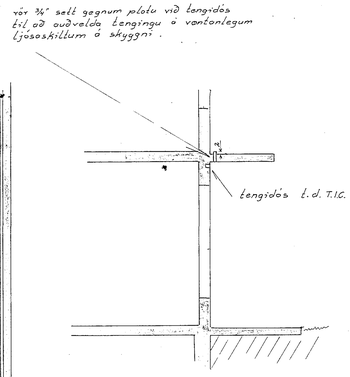

snið b-b

REYKJAVÍKURVEGUR 66		
raflögn	verk: 7701	no 2/5
1. hæð	mst: 1:50	
	dags: 27.3.77	
GUÐMUNDUR GEIR JÓNSSON rafmagnst.fr. mtfl. s:52735	teikn GGJ	