



SNID A-A

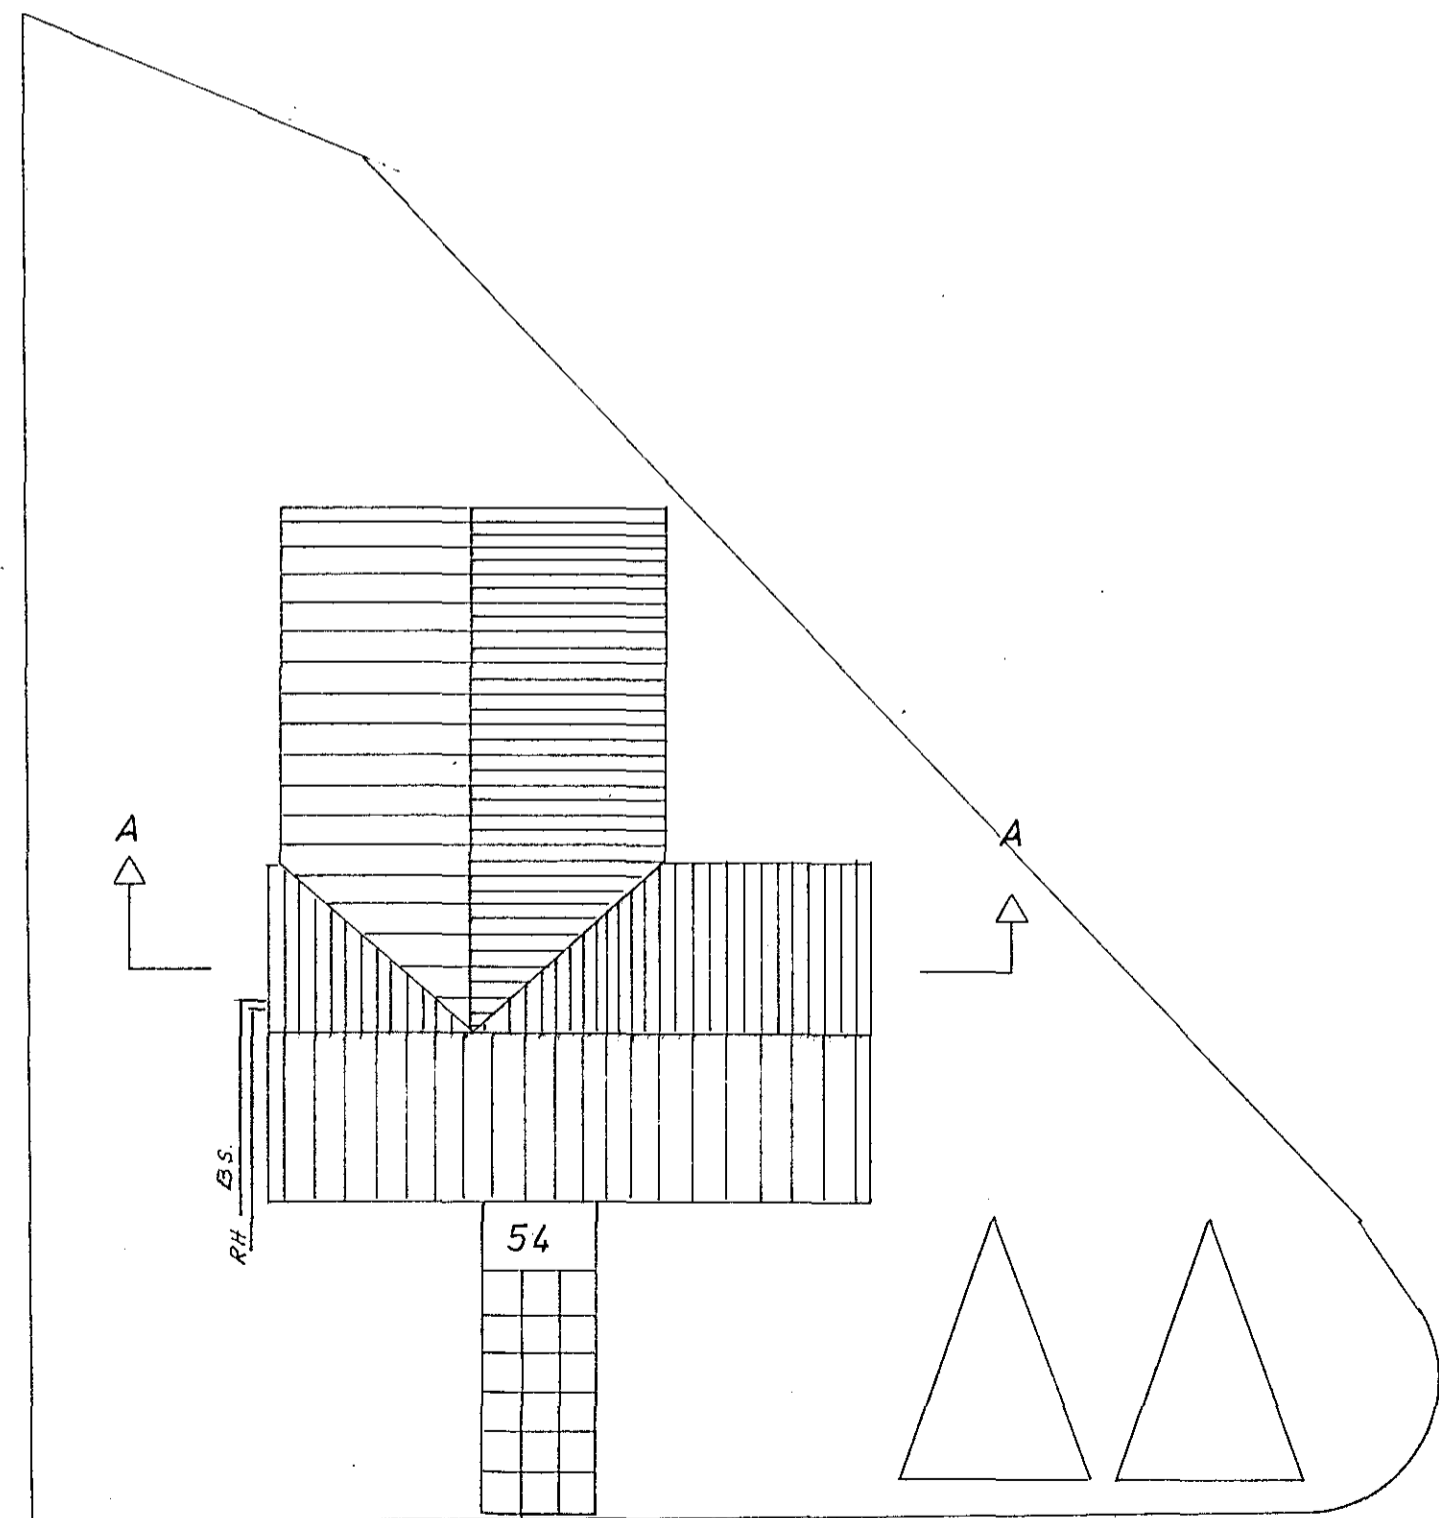

SUÐURGATA

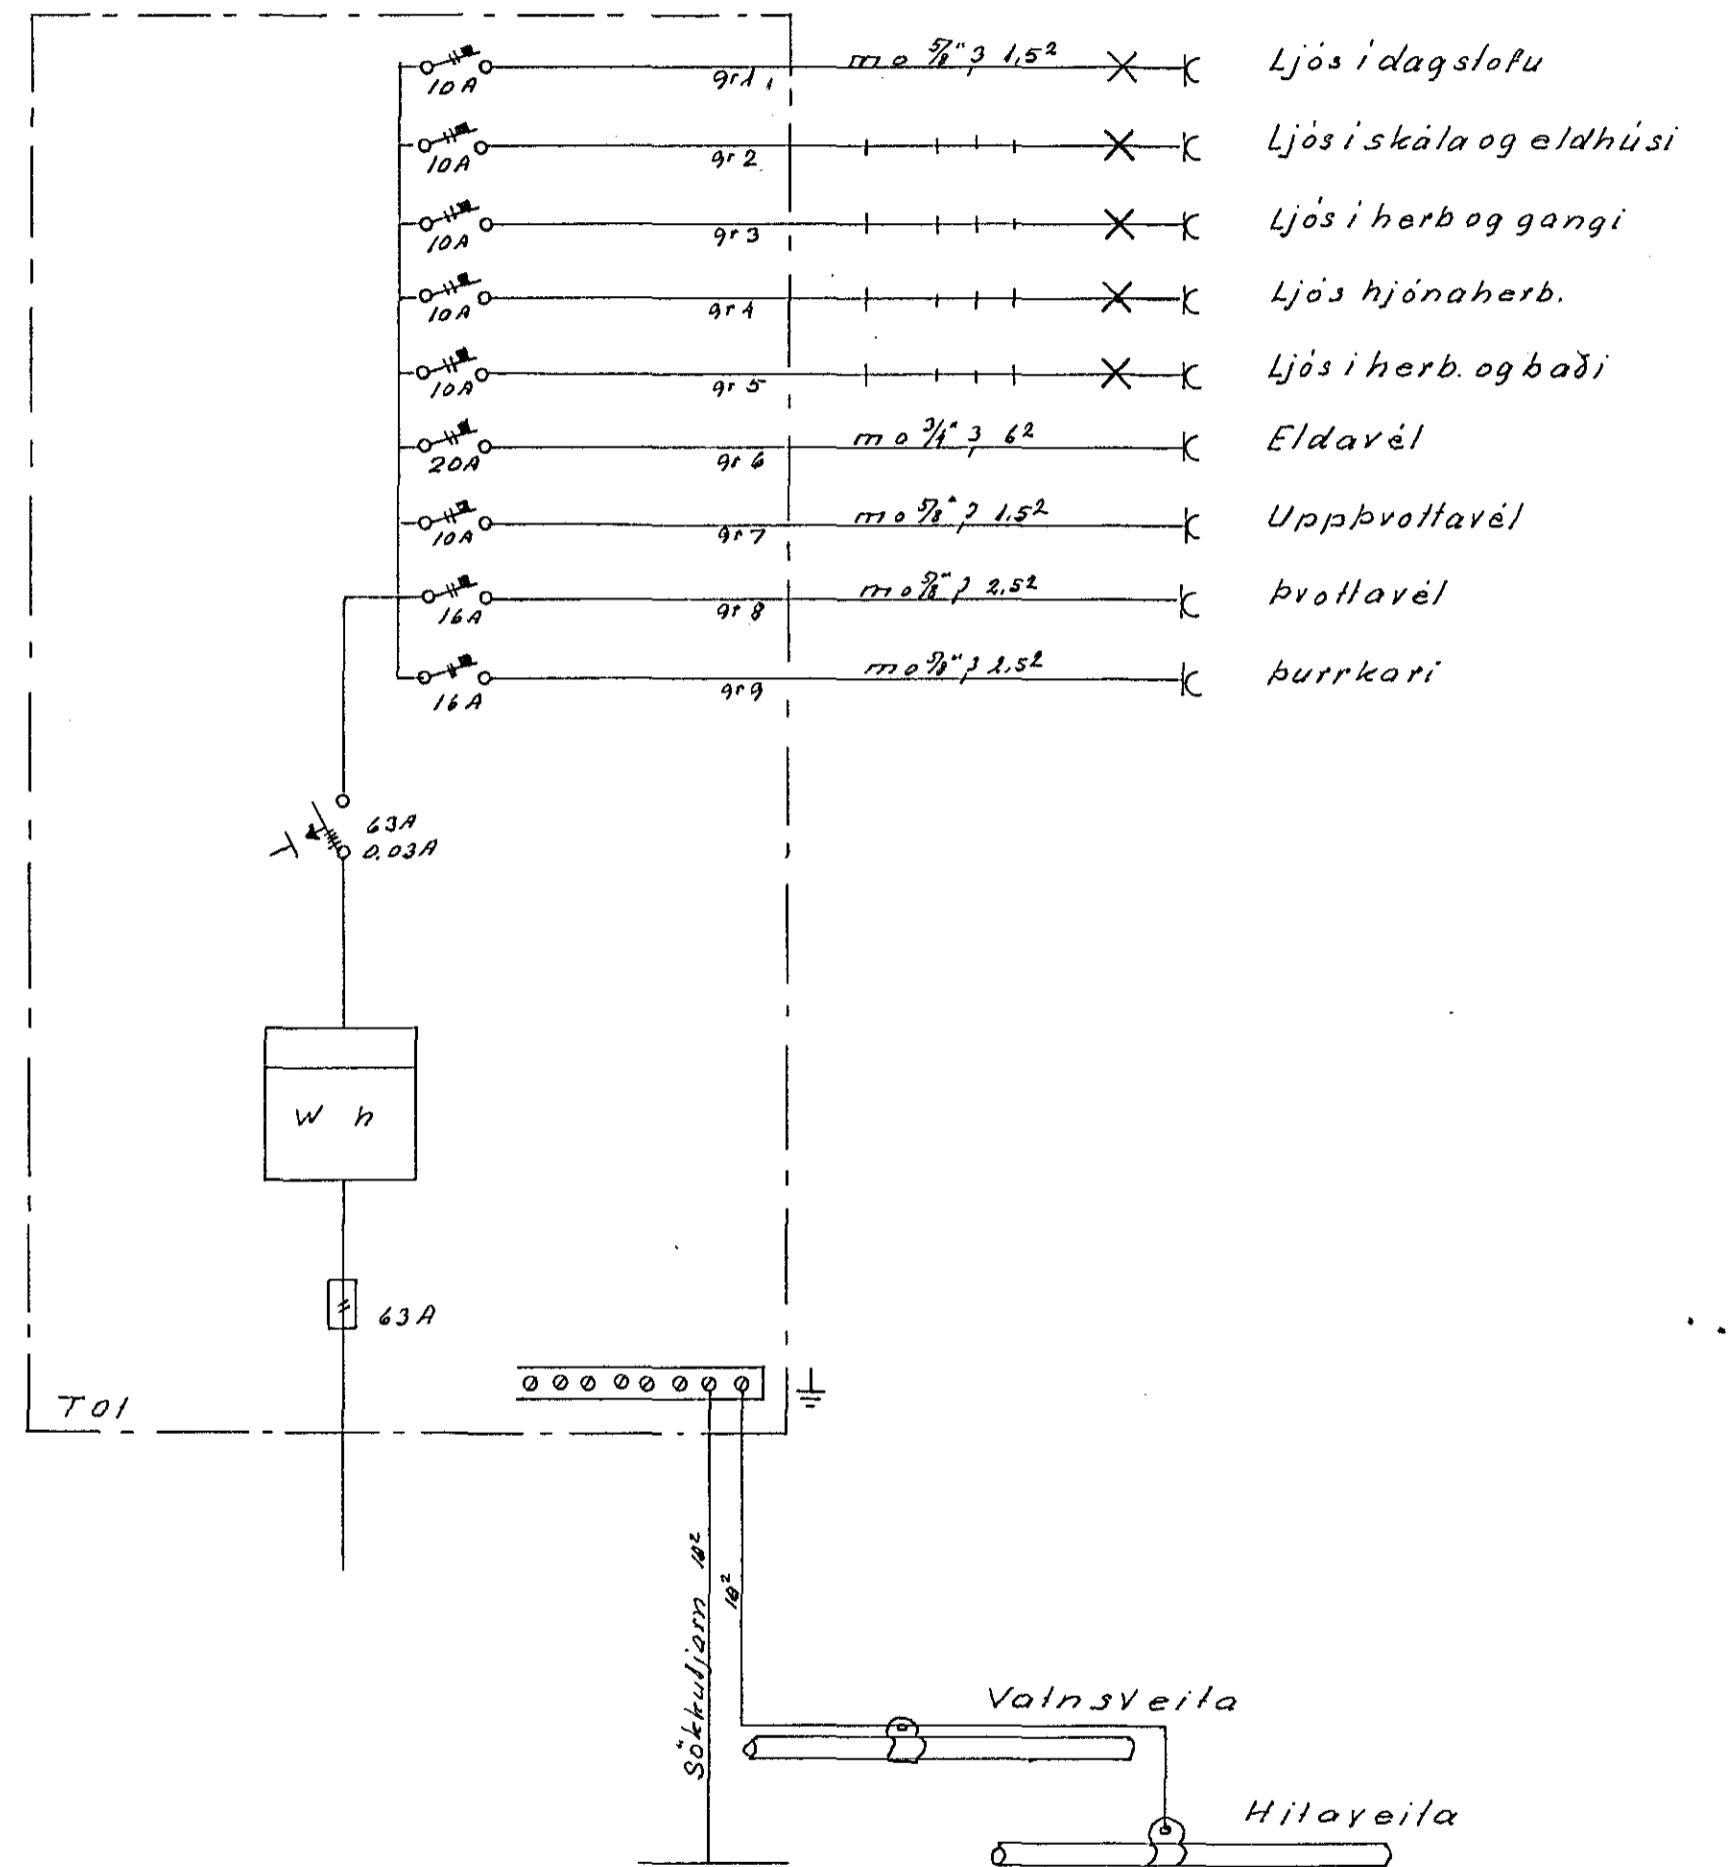

TEIKNISTOFA STEFÁNS V. ÞORSTEINSSONAR
ARNARHRAUNI 36 SÍMI 52136

SUÐURGATA 54
RAFLÖGN.
EINLÍNUMYND AF TÖFLU. QFL

H. SVÆT. SVÆT. S.
M. 1:100
N. 116 B1 2 of 2
D. 770712
<i>Stefán V. Þorsteinsson</i>