




Laððik samþykkt 27.12. 1976  
 f.h. RAÞVEITU HAFAFNARJARDAR  
*Páll Guðmundsson*

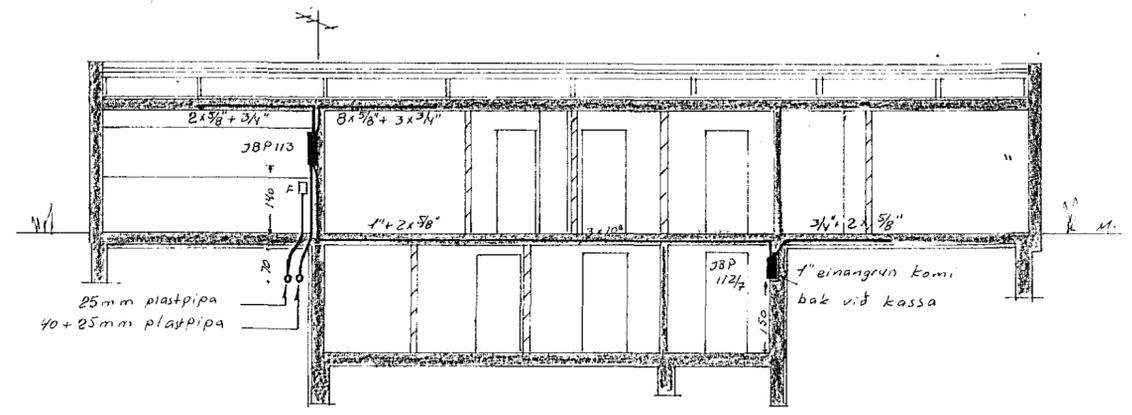

Snið A-A í Inntak R.H.  
 M. 1:100

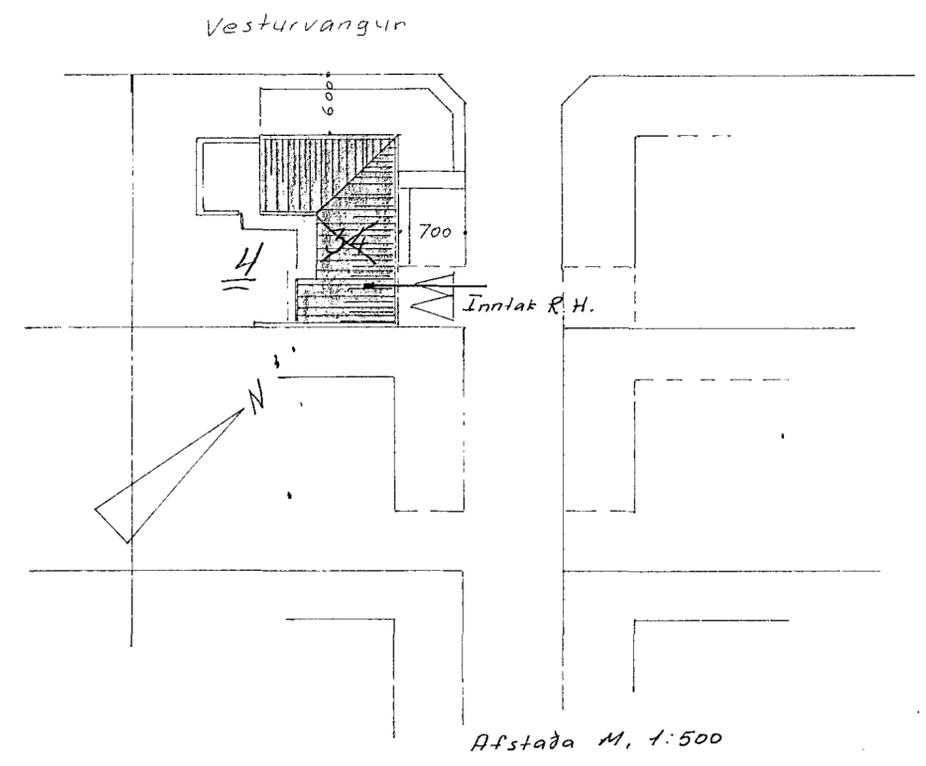

Afstada M. 1:500

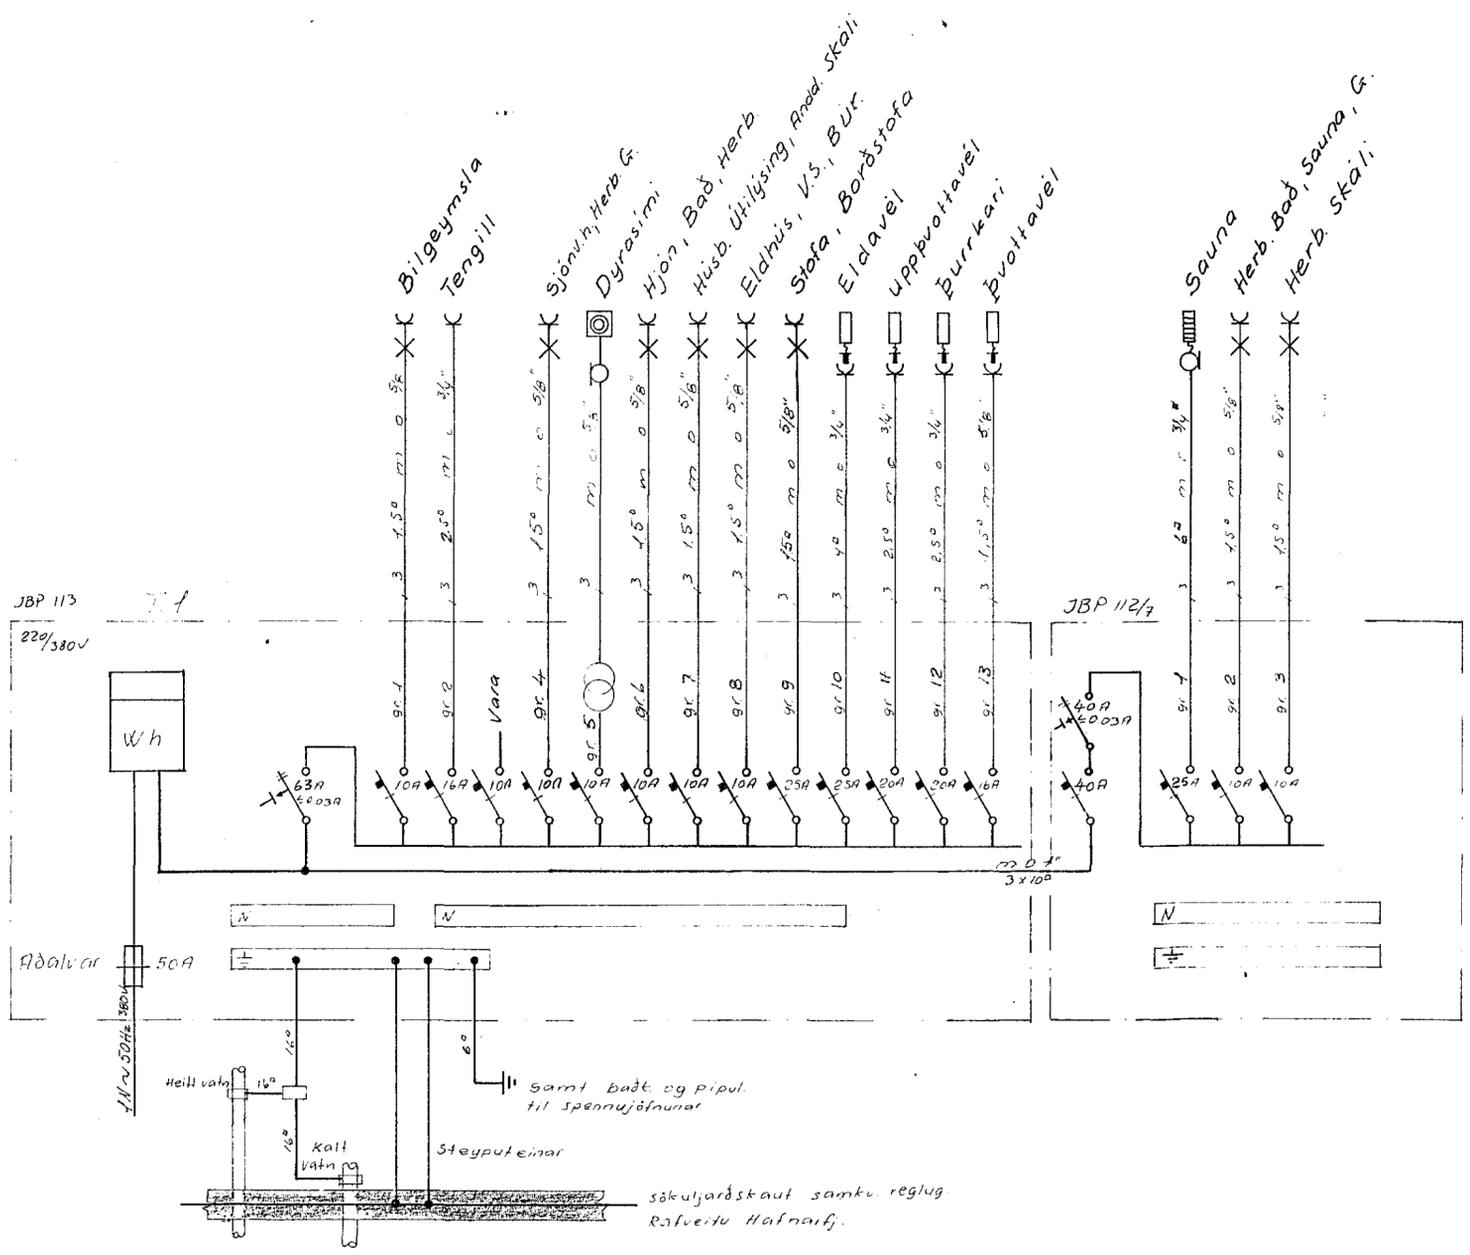

Skýringar:

Lagnir eru huldar 5/8" pipulagnir og taugar 3x1.5". Hæð rofa sé 105 cm frá fullfr.g.gólfi. Hæð tengla sé 20 cm frá fullfr.g.gólfi. Málstraumur rofa og tengla sé 10 A. Tenglar teiknaðir við rofa eru í sömu dás og rofar. Hæð loftnets og simatengla sé 20 cm frá fullfrág.gólfi  
 F = Bajarasimi L = Loftnet D.S. Dyrasimi  
 } Nema annars sé getið

1686

Vesturvangur 4 Hafn.	mælik.v. 1:100, 1:500, 1:
	dags. ágúst 1975
Afstada, snið, skýringar einlinumyndir.	teikn. T.S.   bl. 1 af 3
	samp. T. Sveinbjörnsson
	teikn.nr. 11-A25

sakuljardskaut samku. reglug Rafveitu Hafnarfj.