


Í.e. 2409 Teikn. n. 1618  
 S. n. 14/10 1975  
 HAFNAR JARÐAR  
 Björn Jóhannsson  
 Hafnarfjarðar rathúsi

Inntök samþykkt 10.10.1975  
 í h. RAFLAGNATEIKNING  
 Albert Jóhannsson

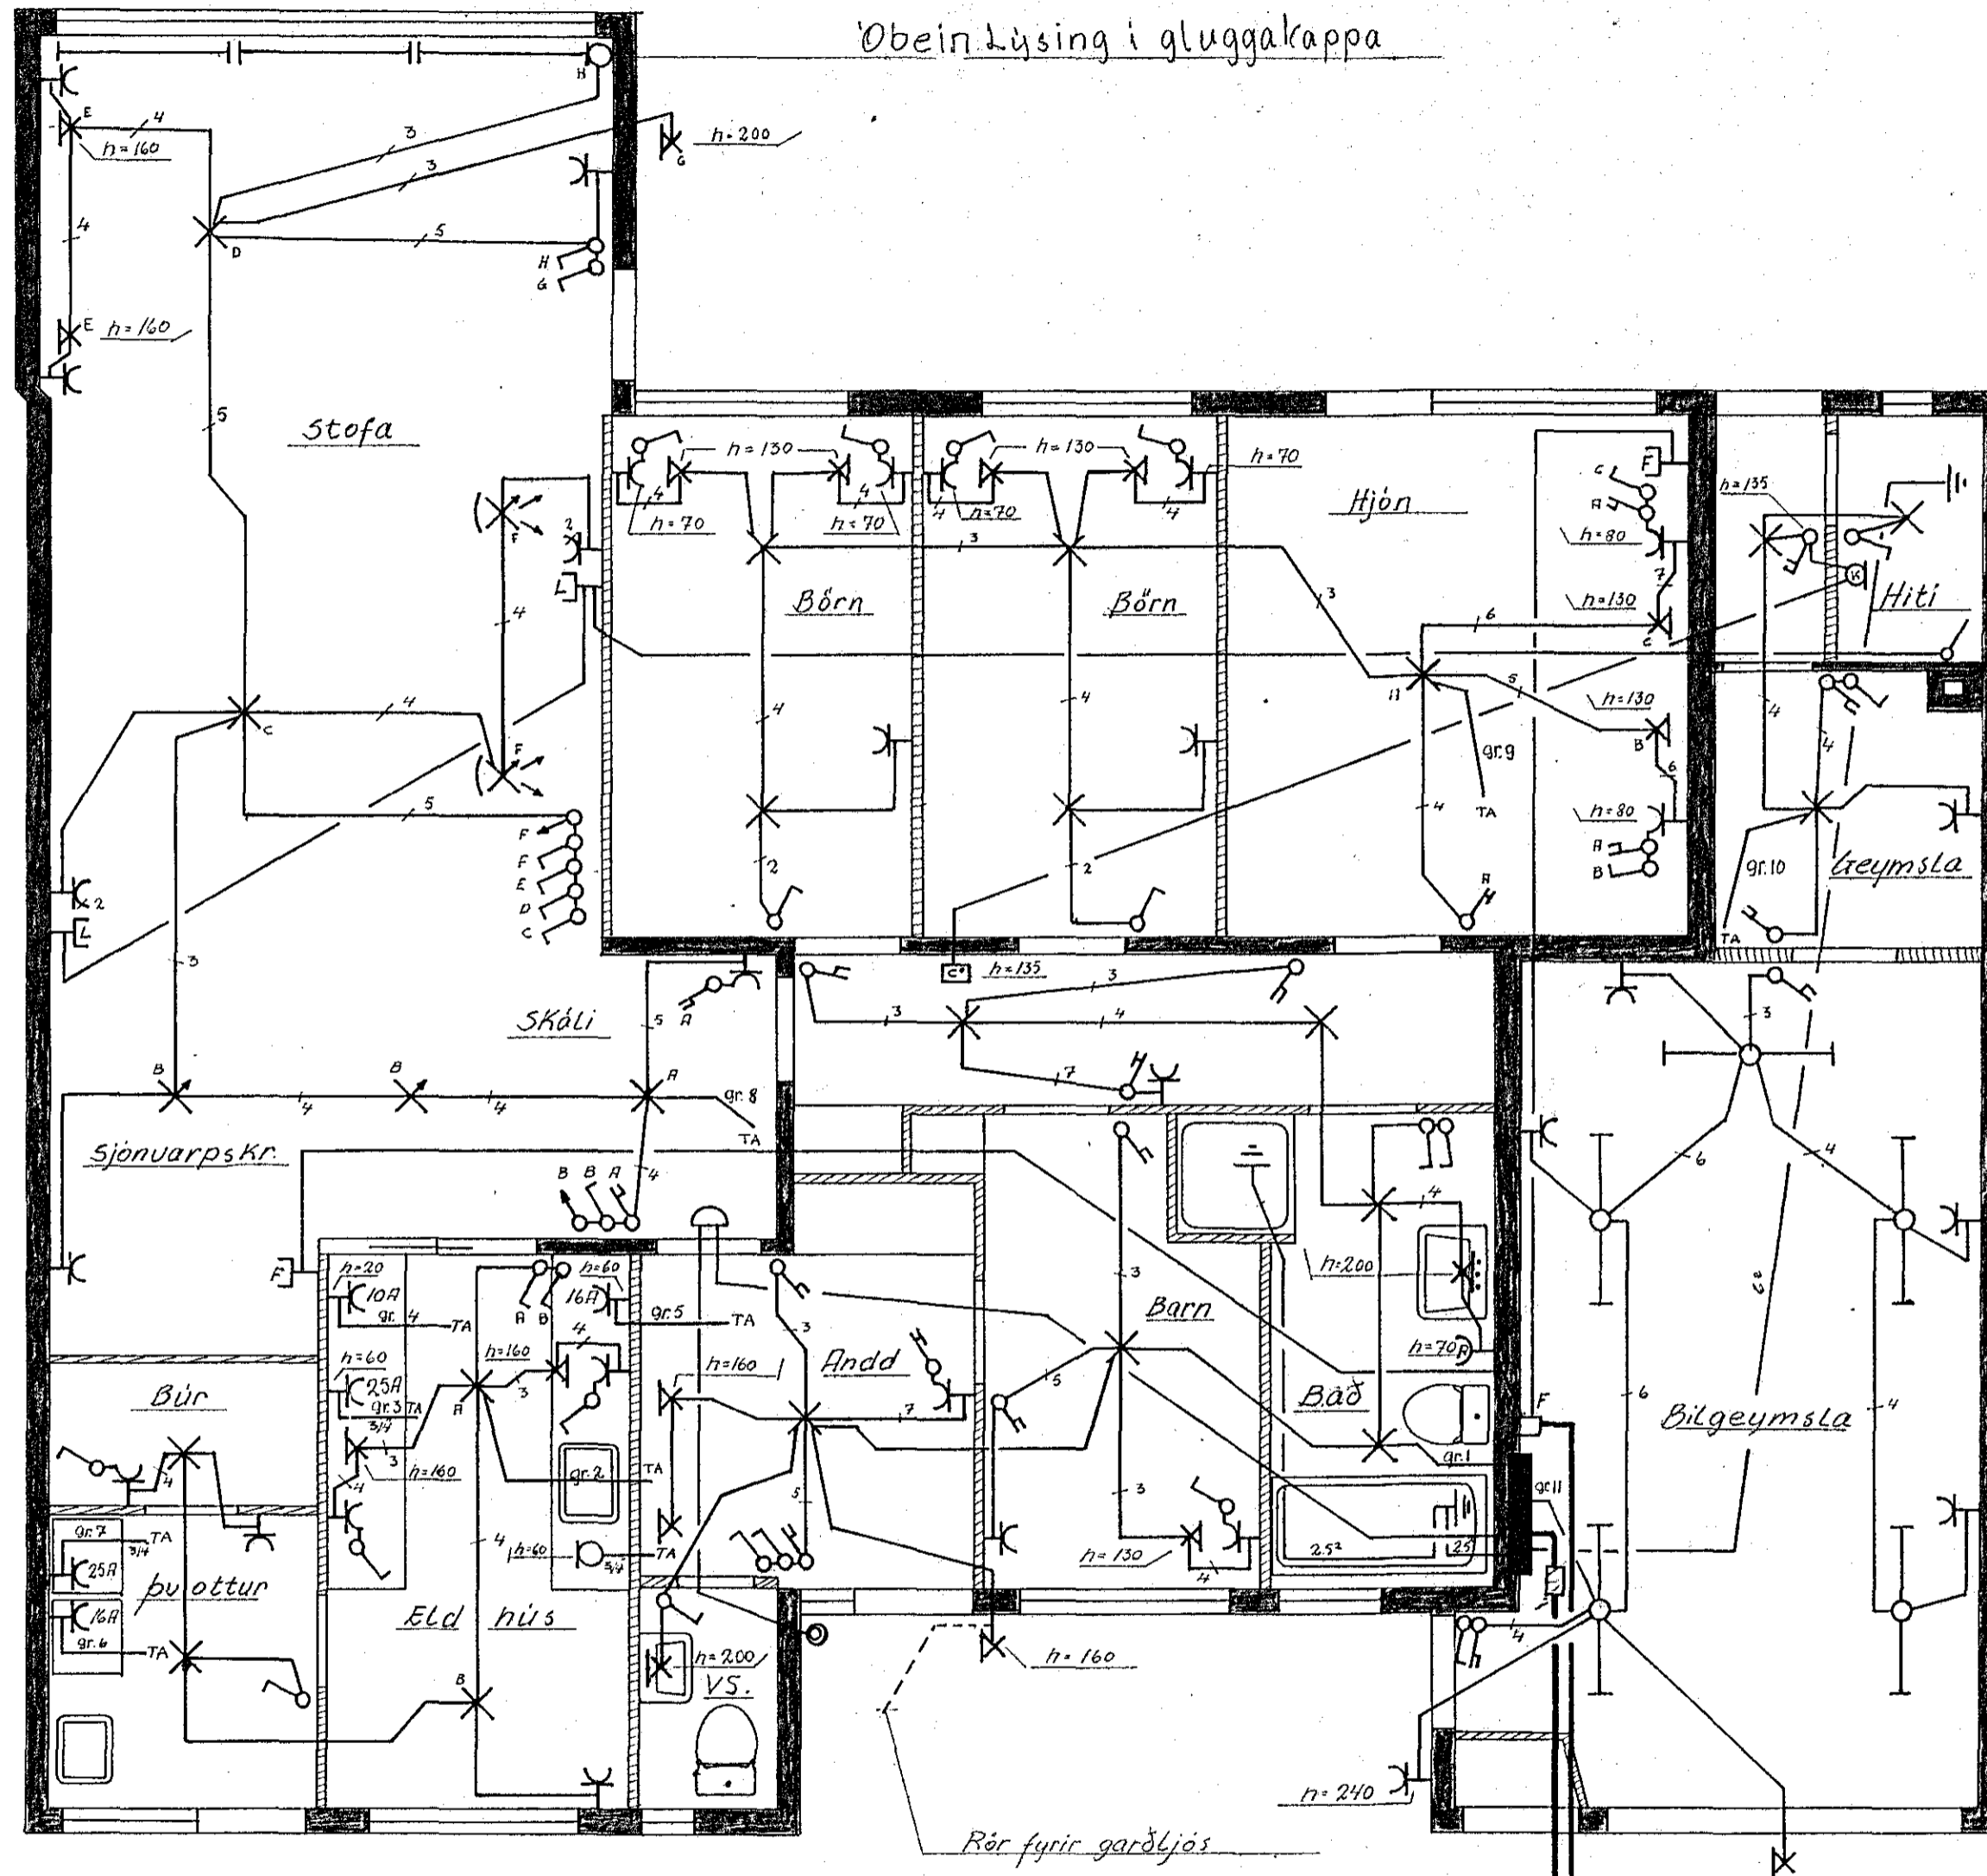

SKÝRINGAR

Pipur 5/8" og vör 1,5 mm<sup>2</sup>  
 Hæð rofa 100 cm frá fullfrágengnu gölfi.  
 Hæð tengla í eldhúsi 110 cm.  
 " " í þvottahúsi 110 cm. } Aðrir tenglar 20 cm frá gölfi.  
 " " í bilgeymslu 110 cm.  
 Málstraumur rofa og tengla 10A.  
 Jarðtenging skal tengjast í vatnsinntak og jærnabyndingu í sökklí.

Um endalega staðsetningu heimilistækja skal rafvirkni hafa samráð við húsráðanda

Rafveita Hafnarfjarðar 2"  
 Bæjarsími 11/2

1618

Dags	áugust '73	BREIÐVANGUR NR. 15							
									Teikn NR 004/73
									Hannað G.P. Teiknað G.P.
									MÆLIKVARDI
									1:50

Quðjon  
 Arnþórsson  
 Erluhausni 9  
 Sími 50887  
 Blað 1 af 2

RAFLAGNATEIKNING.