



Bad, Barn, Anna
 Eldhúsi, þvottur, Búr
 Elstævel
 Ísskápur
 Uppvöskunarvel
 Þvottavel
 Þurrkari
 Skáli, Stofa
 Hjón, Börn, Bönn
 Geymsla, Kynding
 Bilskur

Aux-rör í eldhúsi

BREIÐVANGUR

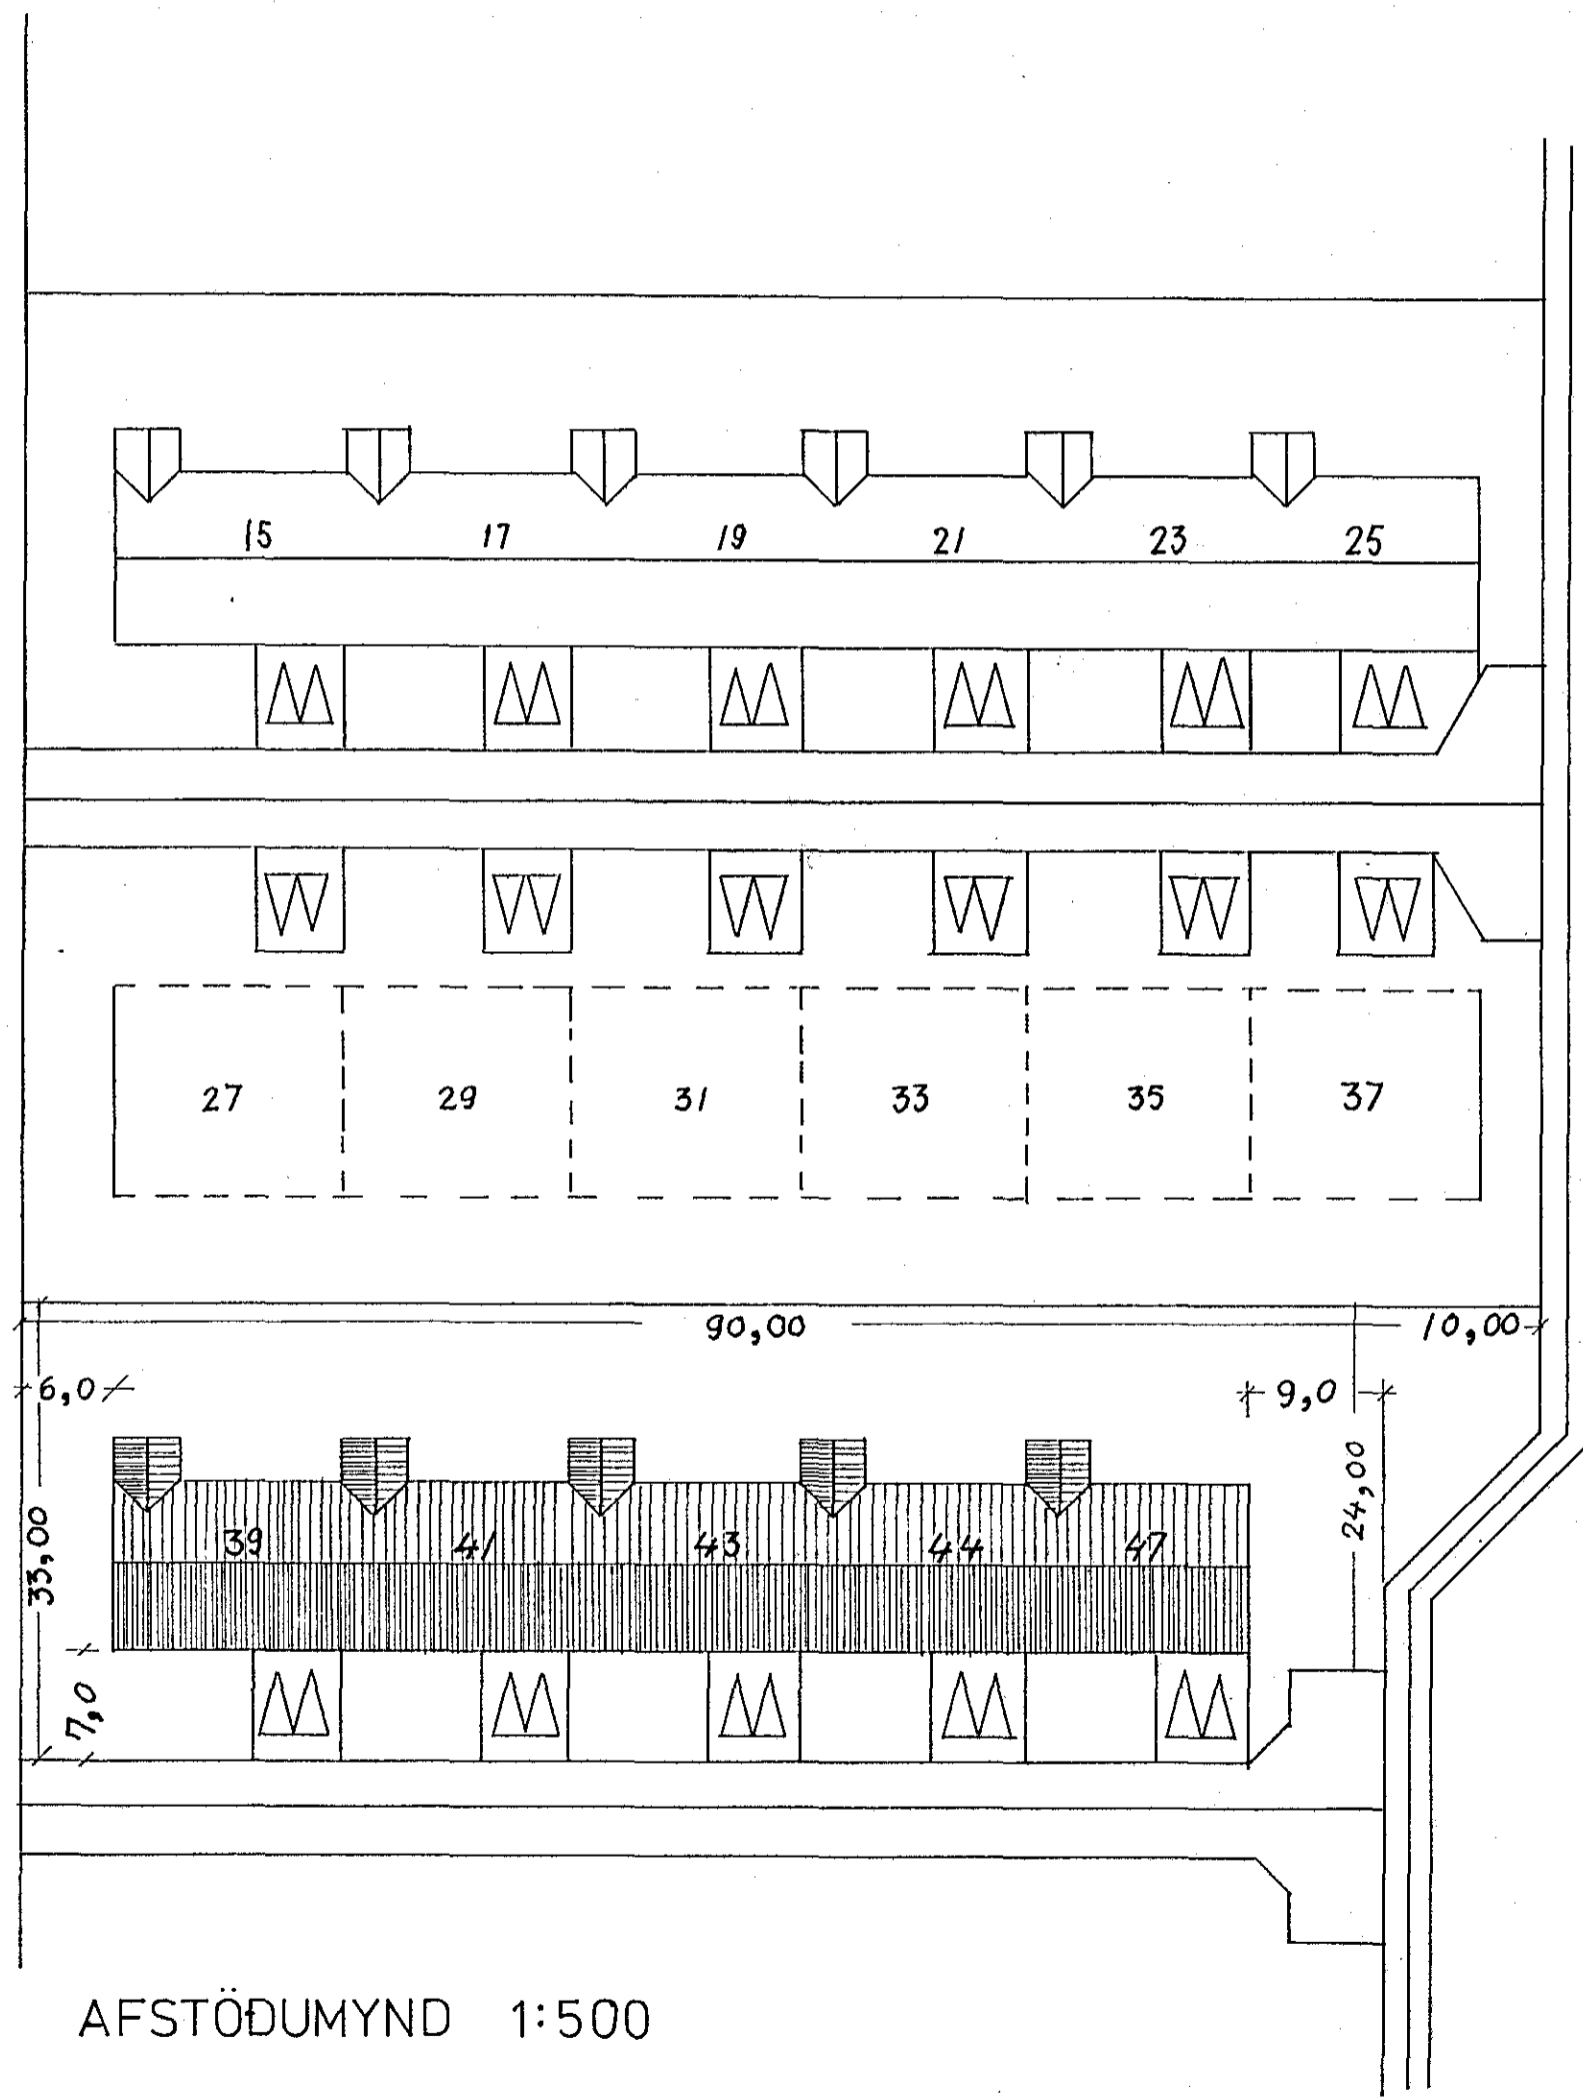

AFSTÖÐUMYND 1:500

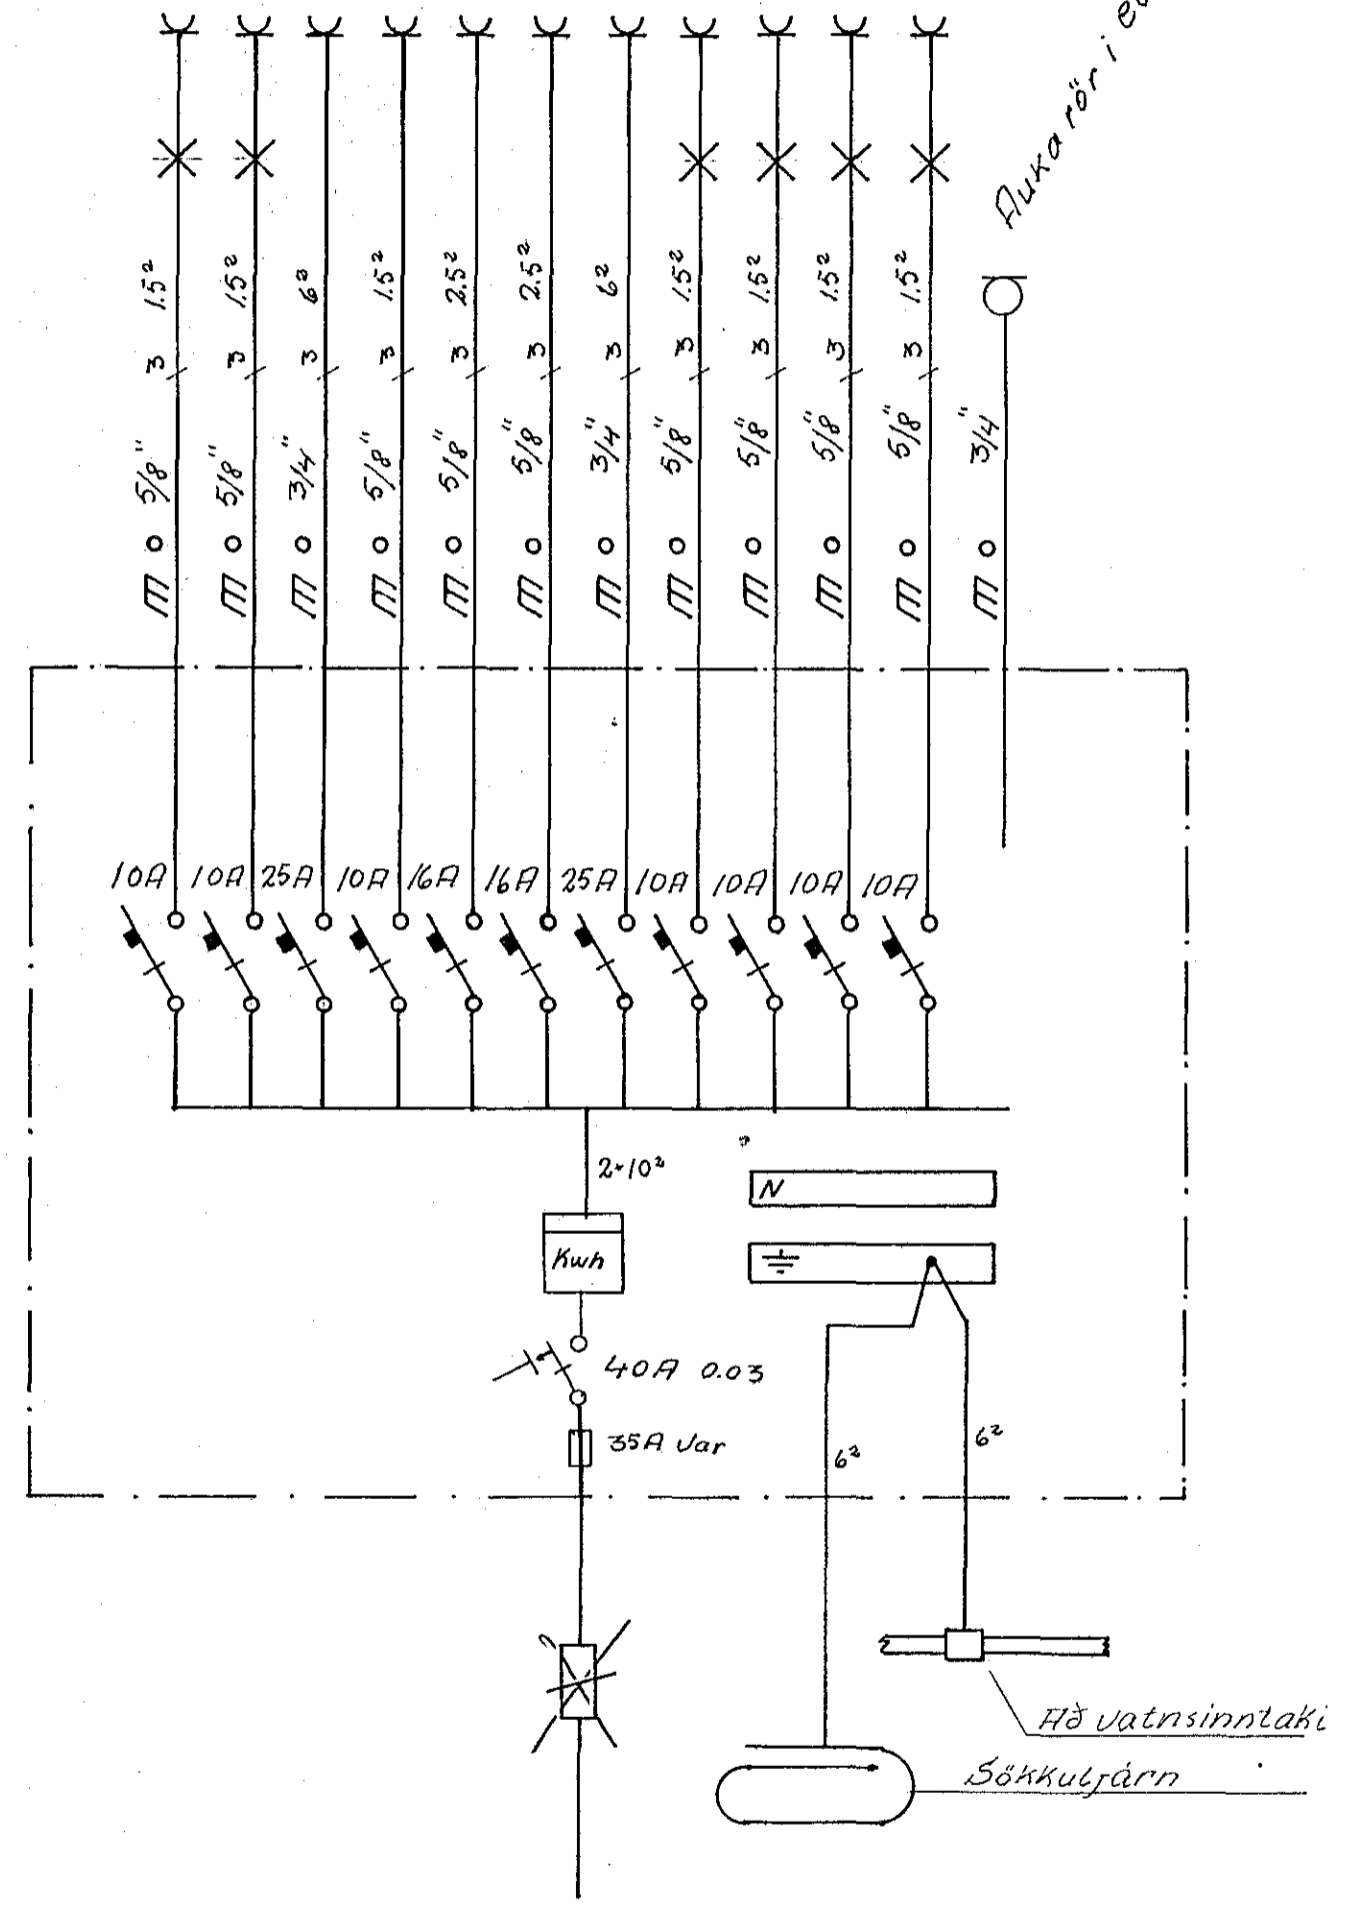

Dags	áugst '73	BREIÐVANGUR NR. 15			
					Teikn NR 004/73
Ráðgjafi Arnþórsson Erluþrauni 9 Sími 50887		RAFLAGNATEIKNING,		Hannað Teiknað G.A. G.A.	
Blað 2 af 2		MÁLIVARÐI		1:50	