



EINLÍNEMYND "T-1" ~ "T-8"

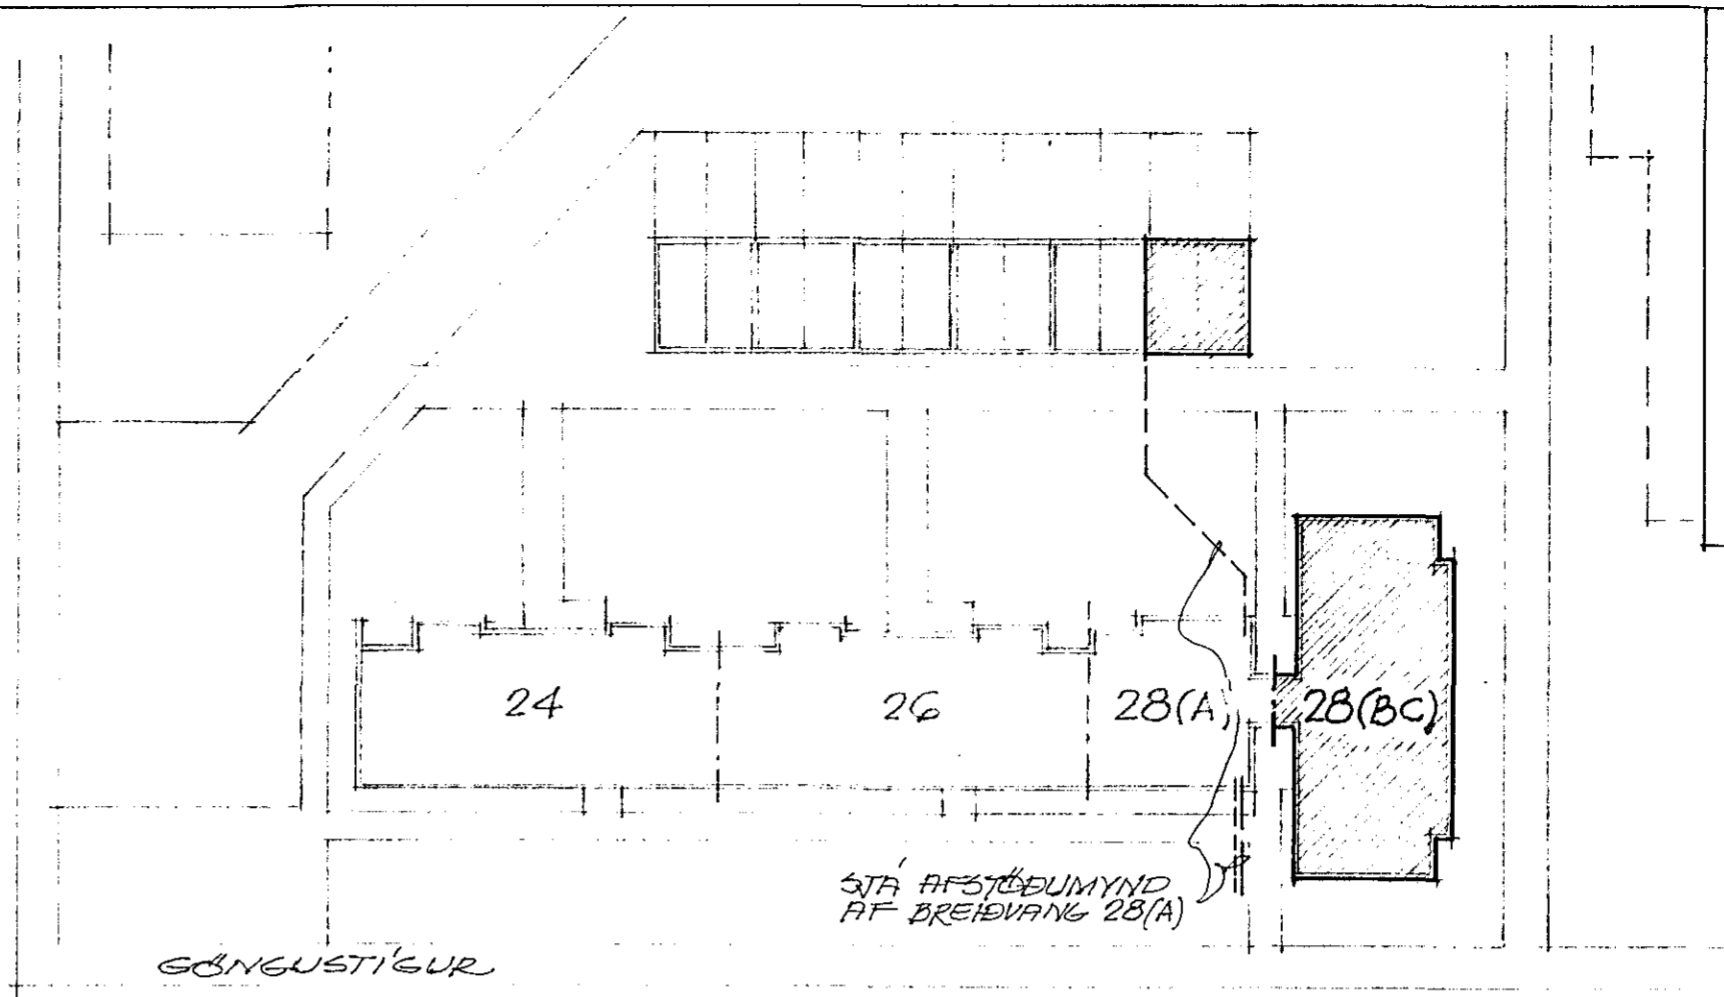


AFSTÖÐUMYND ~ MKV = 1:500

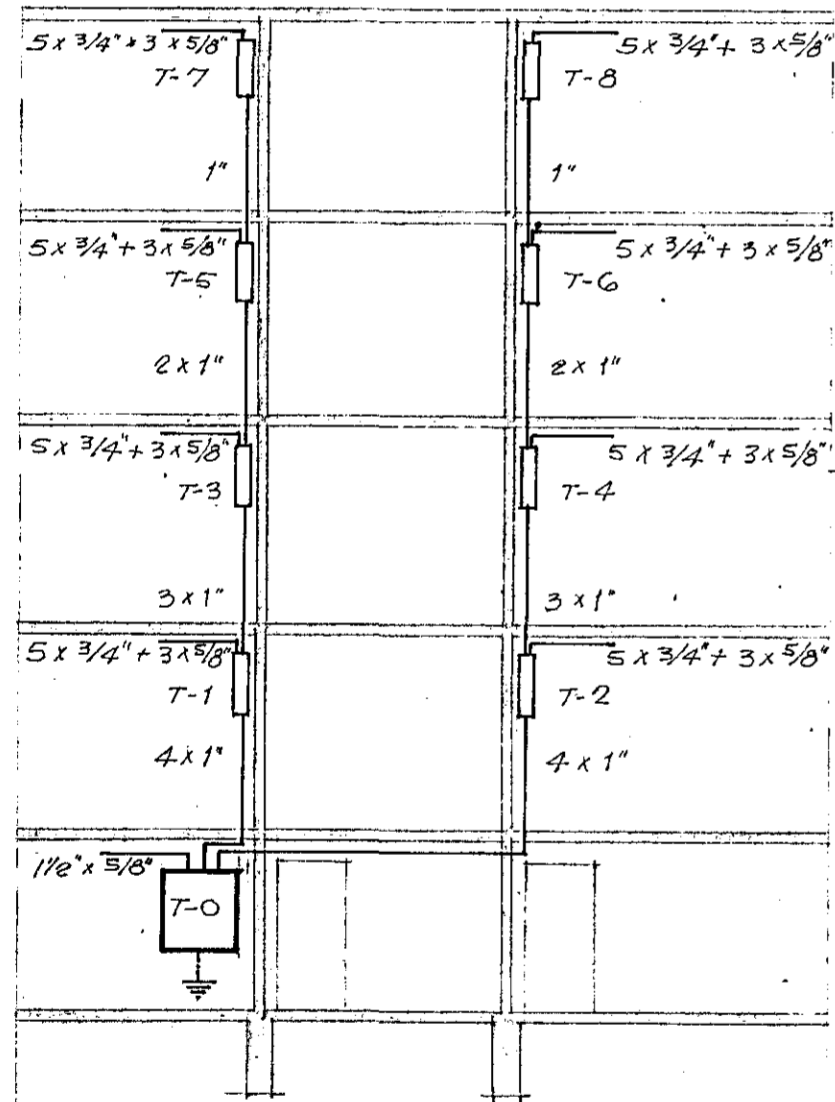


ATH.  
GANGA SKAL TRYGGILEGA  
FRÁ JARÐTENGINGU Í JARNA-  
LÖGNI Í LINDIRSTÖÐUVELGJUM  
SAMKYIEMT NÁNARI FYRIRMÆLUM  
RAFVEITU HAFNARFJARDAR

SNEIÐING - MKV = 1:100

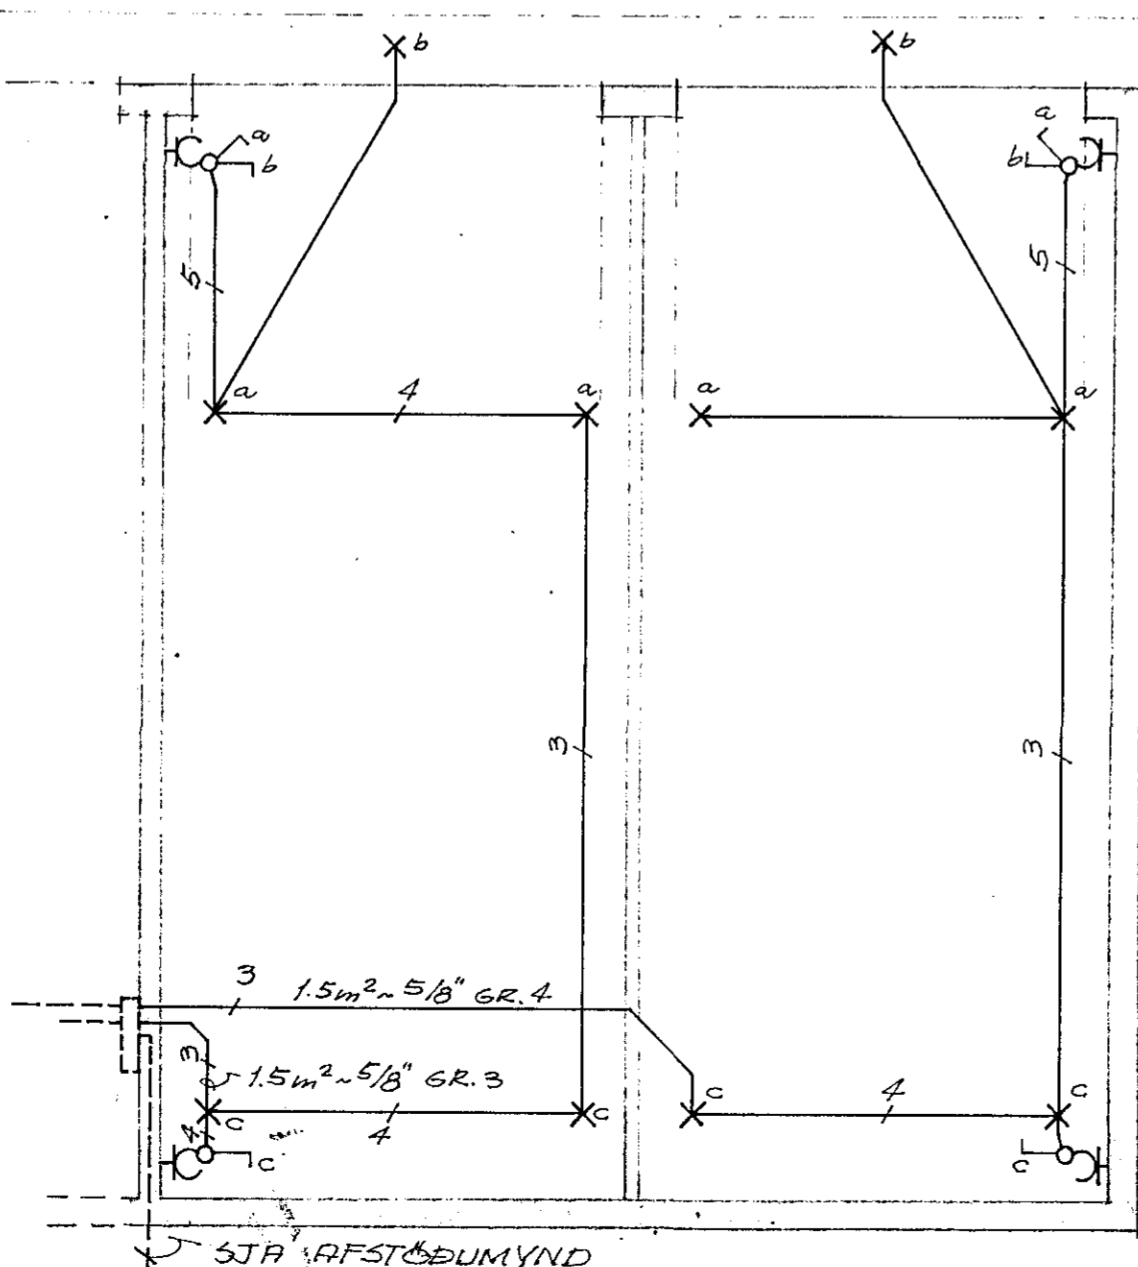

GRUNNMYND ~ MKV = 1:50  
RÍLGEYMSLUR (28 BC)

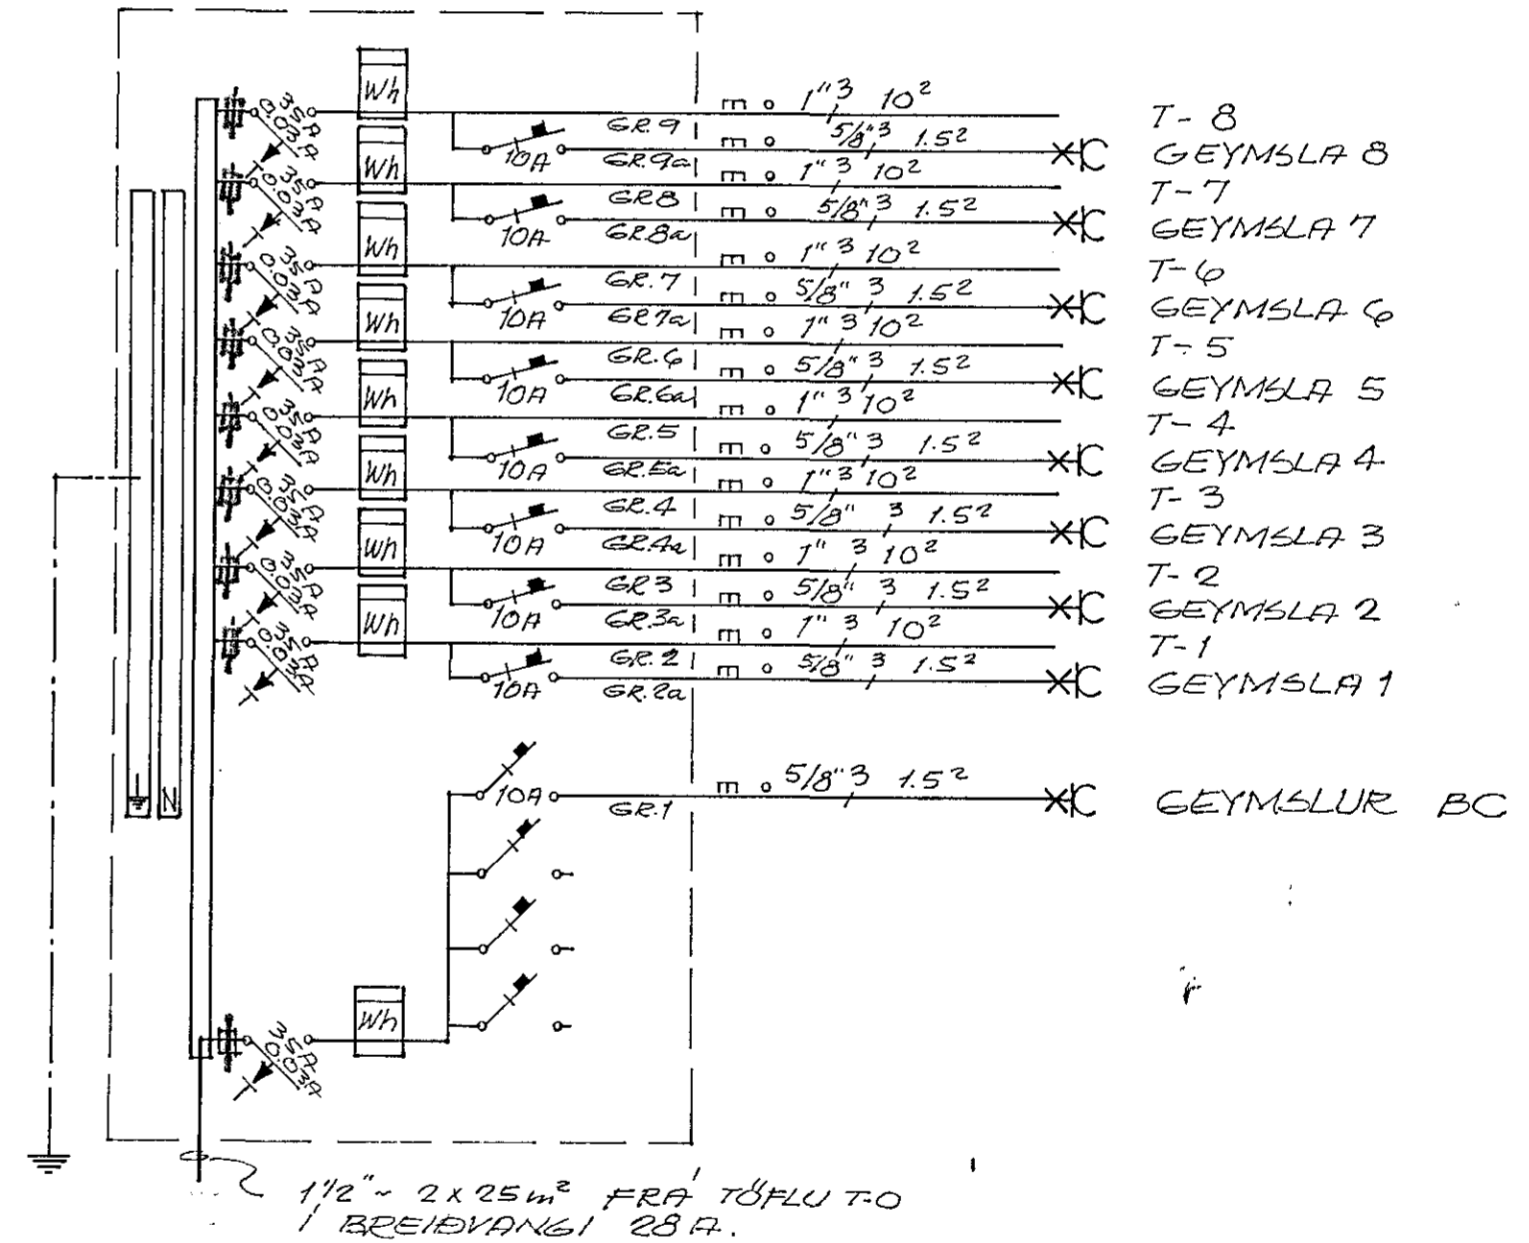

EINLÍNEMYND "T-0"

BREYTT 25. 2. '76

TEIKNISTOFA HAFNARFJARDAR-5:51834  
BREIÐVANGUR 28(BC) HAFNARFJARDAR  
RAFLAGNATEIKNING

MKV = 1:50, 1:100, 1:500  
DAGS MARI 1974  
TEIKN. NR. 23-5-74  
TEIKNAD: GRG

Guðrún R. Þorvaldsson

SKÝRINGAR:  
HÆÐ A ROFUM OG TENGLUM, SEM  
GEFIN ER HÉR A EFTIR MIÐAST  
VIÐ FULLUNNIÐ GÖLF:  
ROFAR (10A): 120 CM, TENGLAR (10A): 20 CM.