


RFSTÖÐUMYND. 1:500

Inntök samþykkt 5.13. 1975  
 f. h. RAUFVILU HAFLNARFRJARDAR  
 Sig. H. Óðisson  
 Höfðeiti nr. 247Z Teikning nr. 1616  
 Samþykkt þ. 10.9. 1975  
 f. h. RAUFVILU HAFLNARFRJARDAR  
 Sig. H. Óðisson  
 Eitlikmáður rannlaus

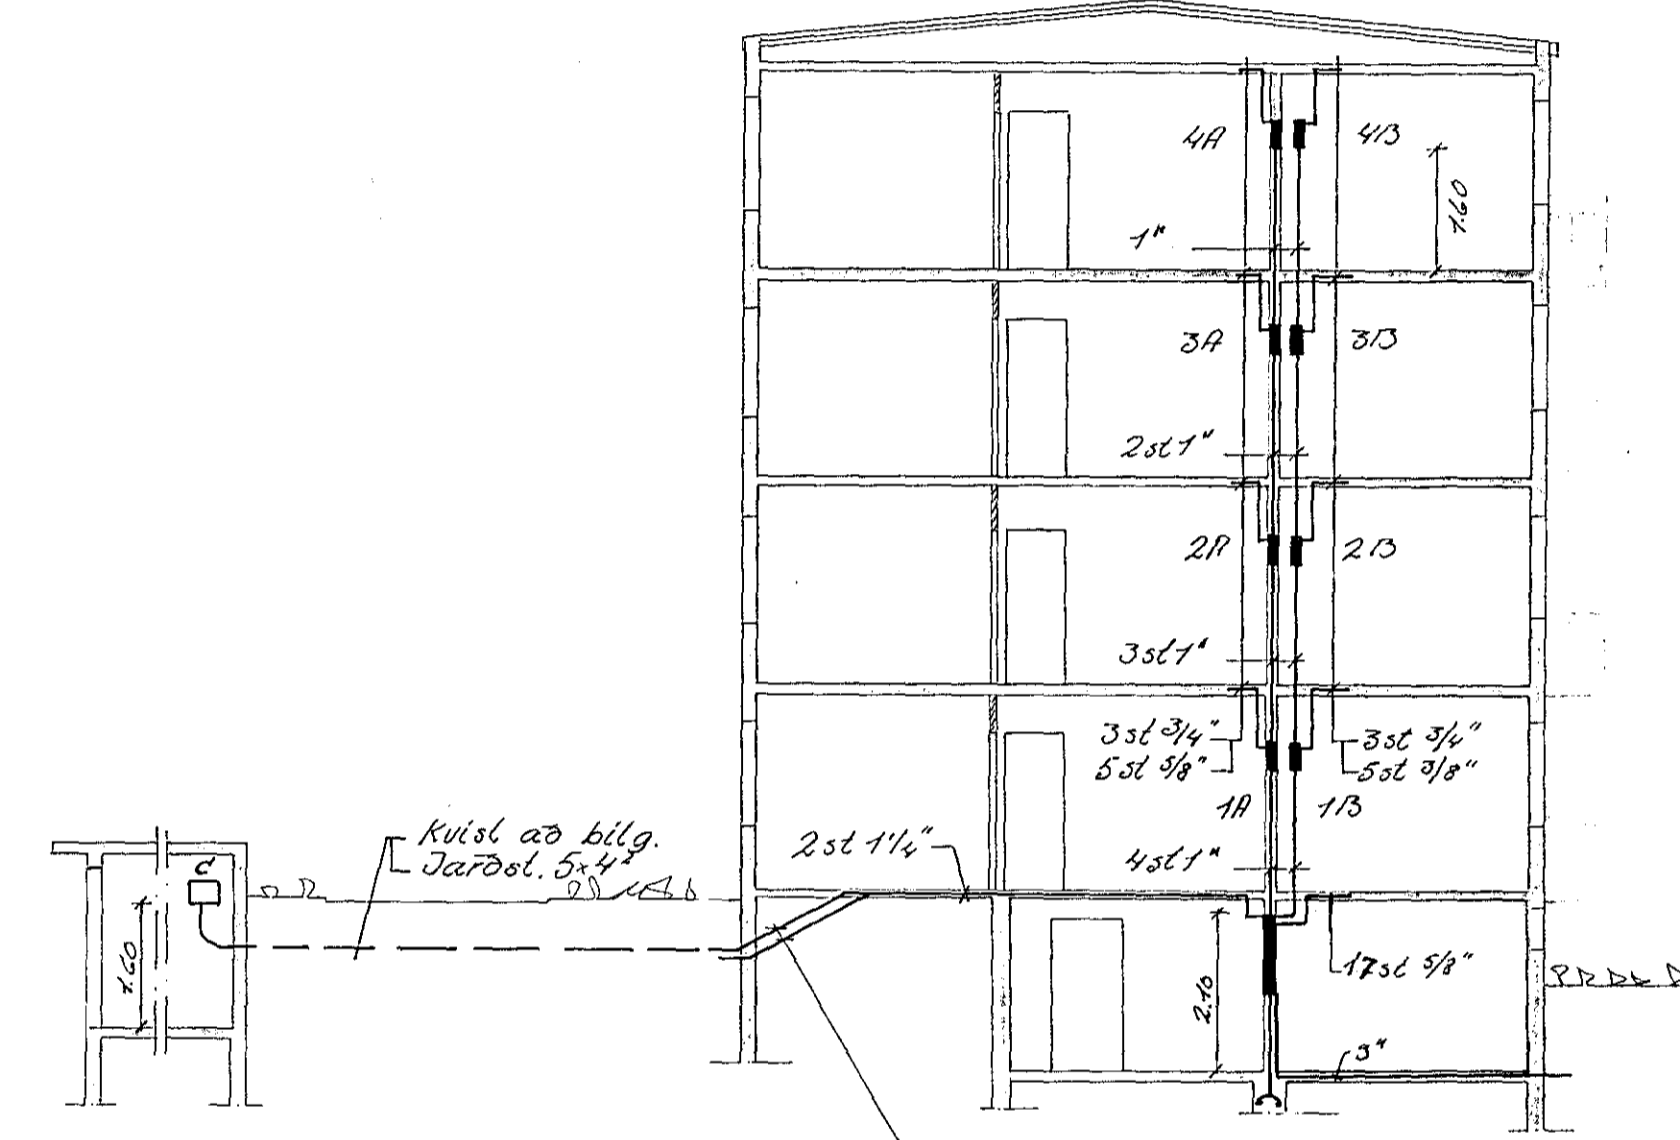

SNID A-A 1:100

Almennt gildir nema annað sé gætið í teikningu.  
 - Pípur 3/4" með ídregnum vír 3x1.5"  
 - Hæð rofa og tengla 100 frá gólfi

← Táknað að töflu

		1616	
		BREIÐVANGUR 30; HAFLNARFRJARDAR	
		Patlaga: Ljós og tenglar kjallari, Bílsbúr	
		Þatveita Hafnarfrjardar	
HR. DAGS	BREYTING	HANNAÐ 50	KVARDI
VERKFRÆÐISTOFA ÁRMÓLA 1		TEIKNAD 42	DAGS. MÓD 74
REYKJAVÍK - Sími 83941		YFIRFARIÐ	NR. 7438 BL. 1/6
Sig. H. Óðisson			