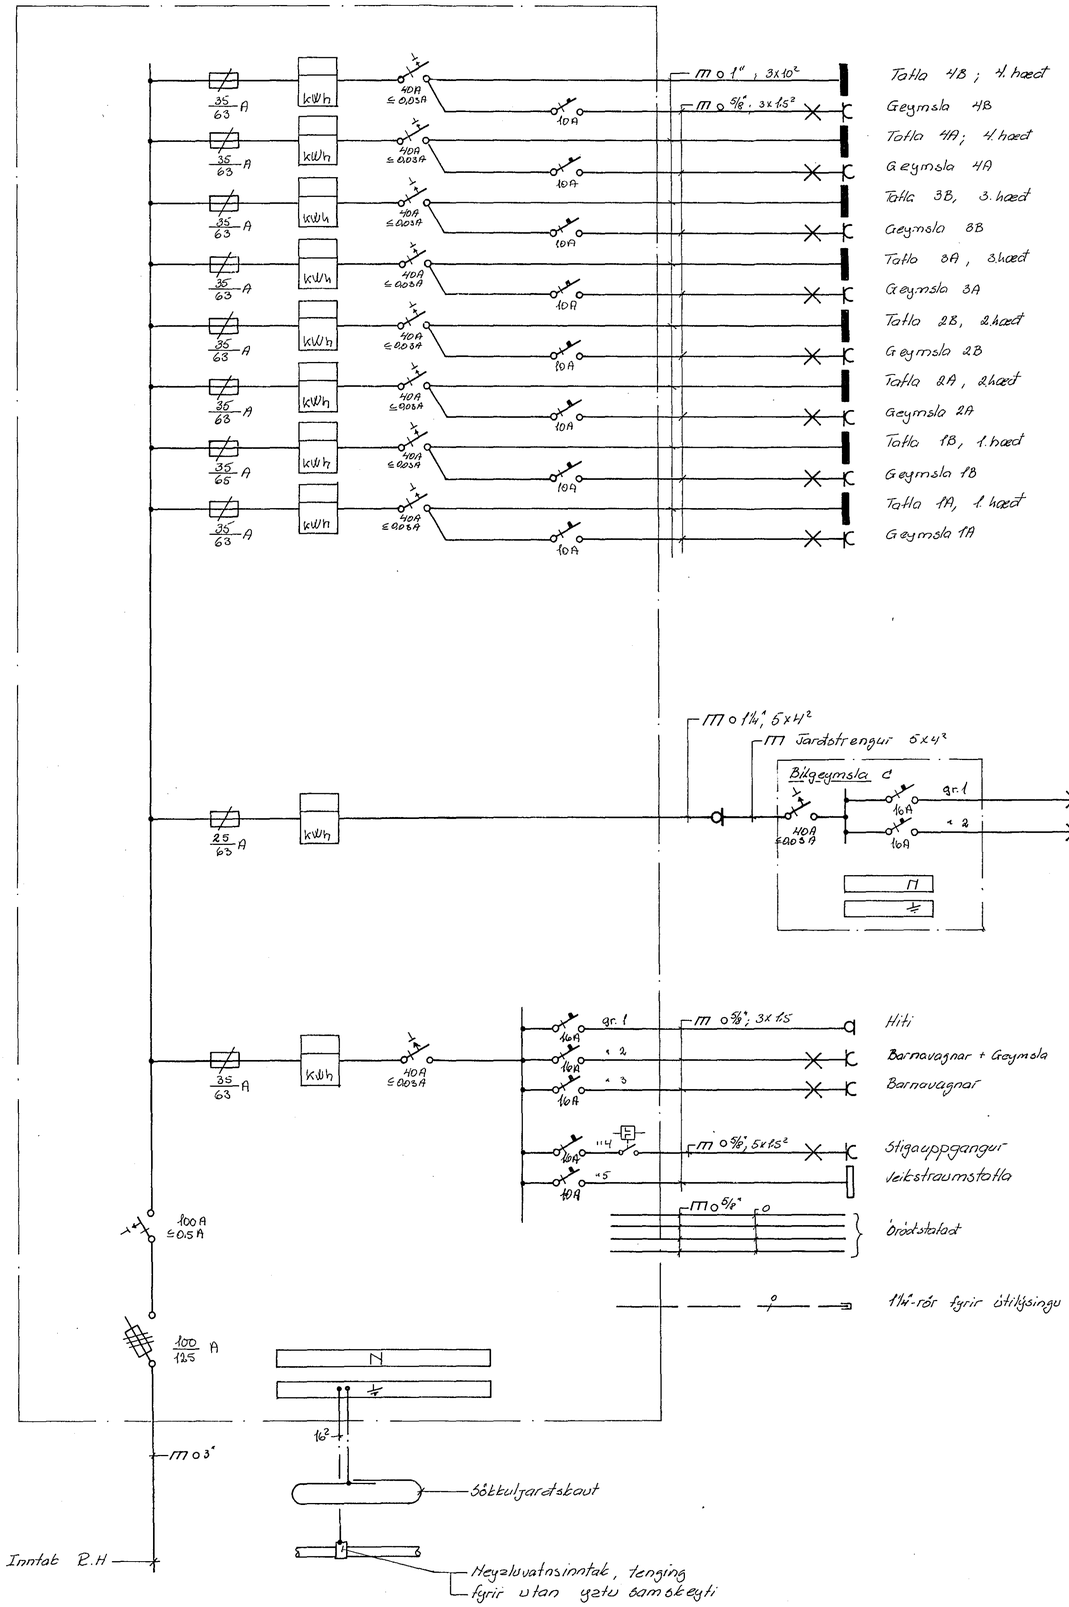

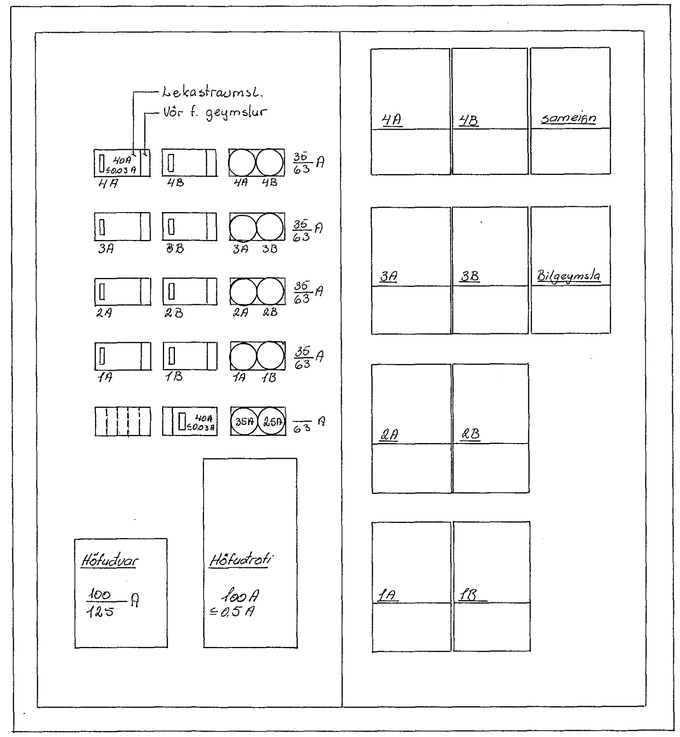

BR.	DAGS.	BREYTING

VERKFRÆÐISTOFA ÁRMÚLA 1
REYKJAVÍK - SÍMI 83844
Sig. L. Oddnan

BREIÐVANGUR 30; HAFN.
Raflögn: Einlinumynd
Uppbygging töflu
Ratveita Hafnarfjarðar

HANNAÐ SO	KVARÐI —
TEIKNAÐ SO	DAGS. nóv. '74
YFIRFARIÐ	NR. 7438 BL. AF. 6/6