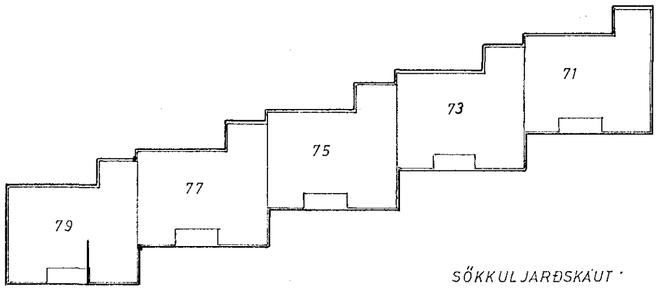

SÖKKULJARÐSKAUT
1:500

Vír skal vera einangraður, frá tengistað við húsvegg, að töflu.

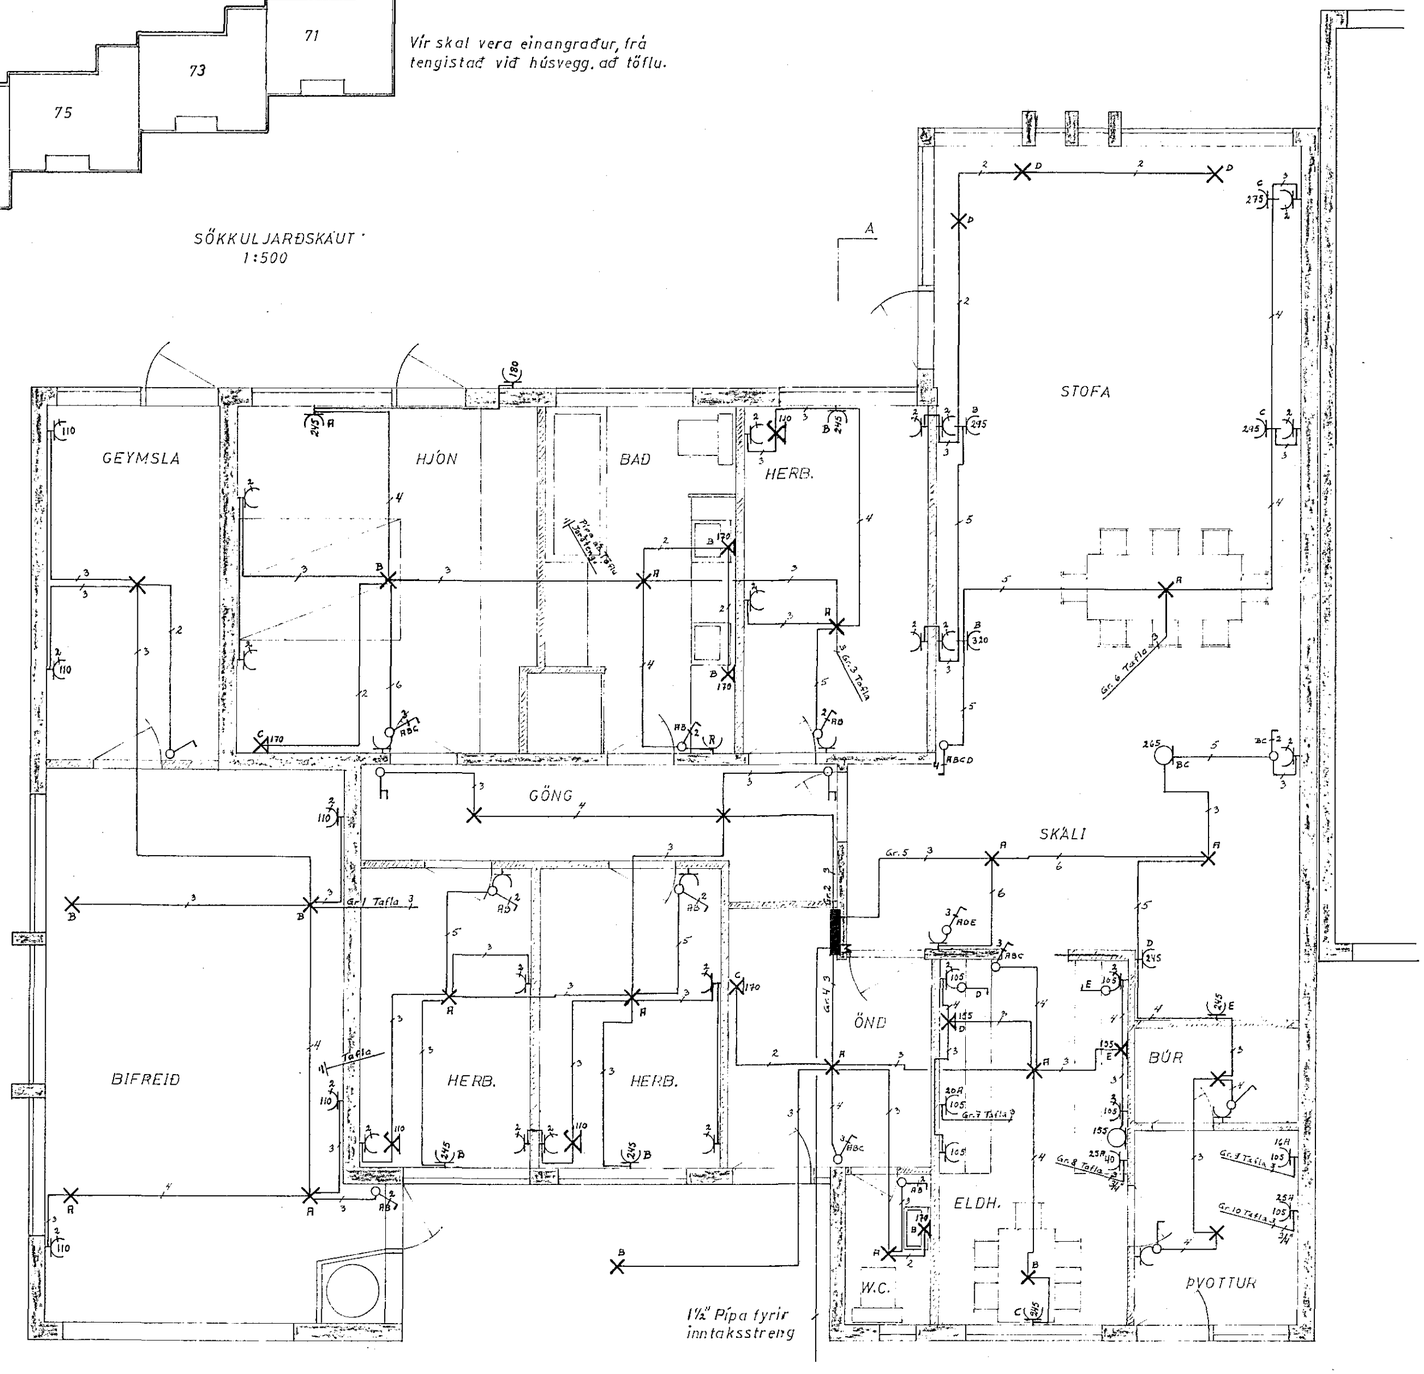

GRUNNMYND

Húsveita nr. 2390 Teikning nr. 1599
Samþykkt þ. 16.7. 1975
f.h. RAFVEITU HA. NAR. JARÐAR
Björn Jakobsson
Eftirlitsmaður rafl.virkja

Inntök samþykkt 17.7. 1975
f.h. RAFVEITU HAFNARFJARÐAR
H.K.

SKÝRINGAR.

Pípur skulu vera ⅝"
Öll mál eru í cm frá fullunnu gólfi
Hæð rofa og tengla við þá skal vera 105
Hæð tengla skal vera 20
Tenglar í þvottahúsi og úti skulu vera rakaþéttir
Rofar og tenglar skulu vera 10A
Ofangreint gildir nema annars sé getið á teikningum.

1599

BIRGIR GUÐMANNSSON MTI

BREIÐVANGUR 79 H.fj.

RAFLÖGN	Mál. 1:50
	Dags. 2.7.1974
Birgir Guðmannsson	Nr. 74-07-13 /3