



4x40 eirskinna á vegg  
við vatnsinntak

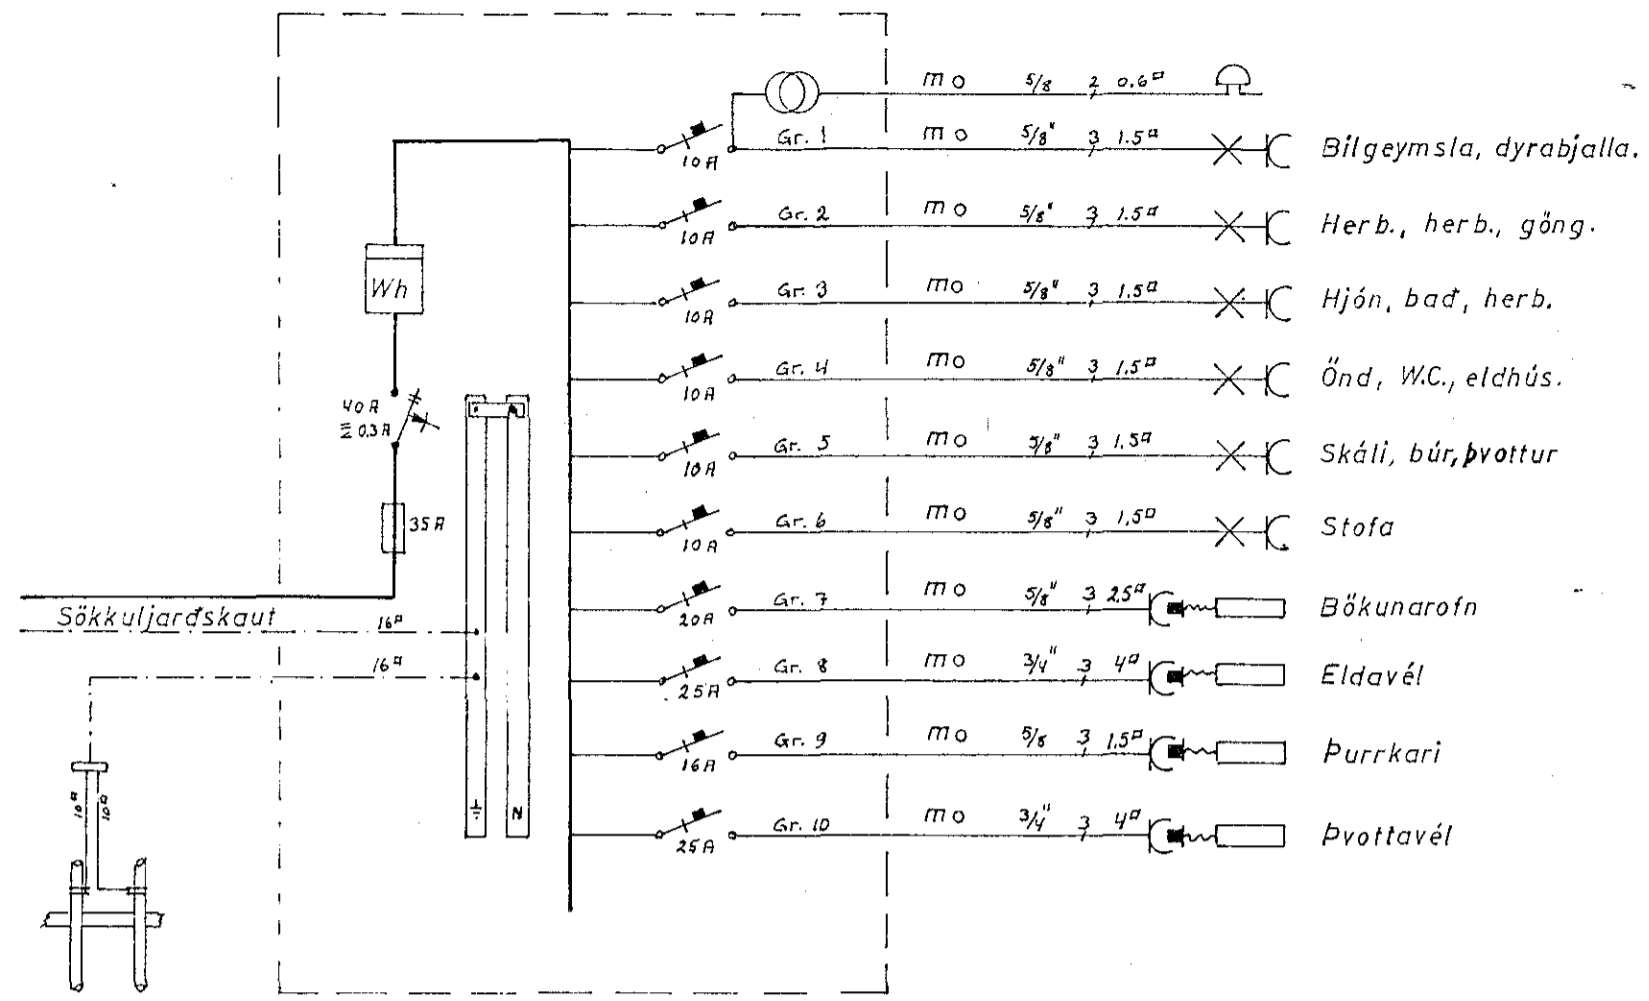


EINLÍNUMYND

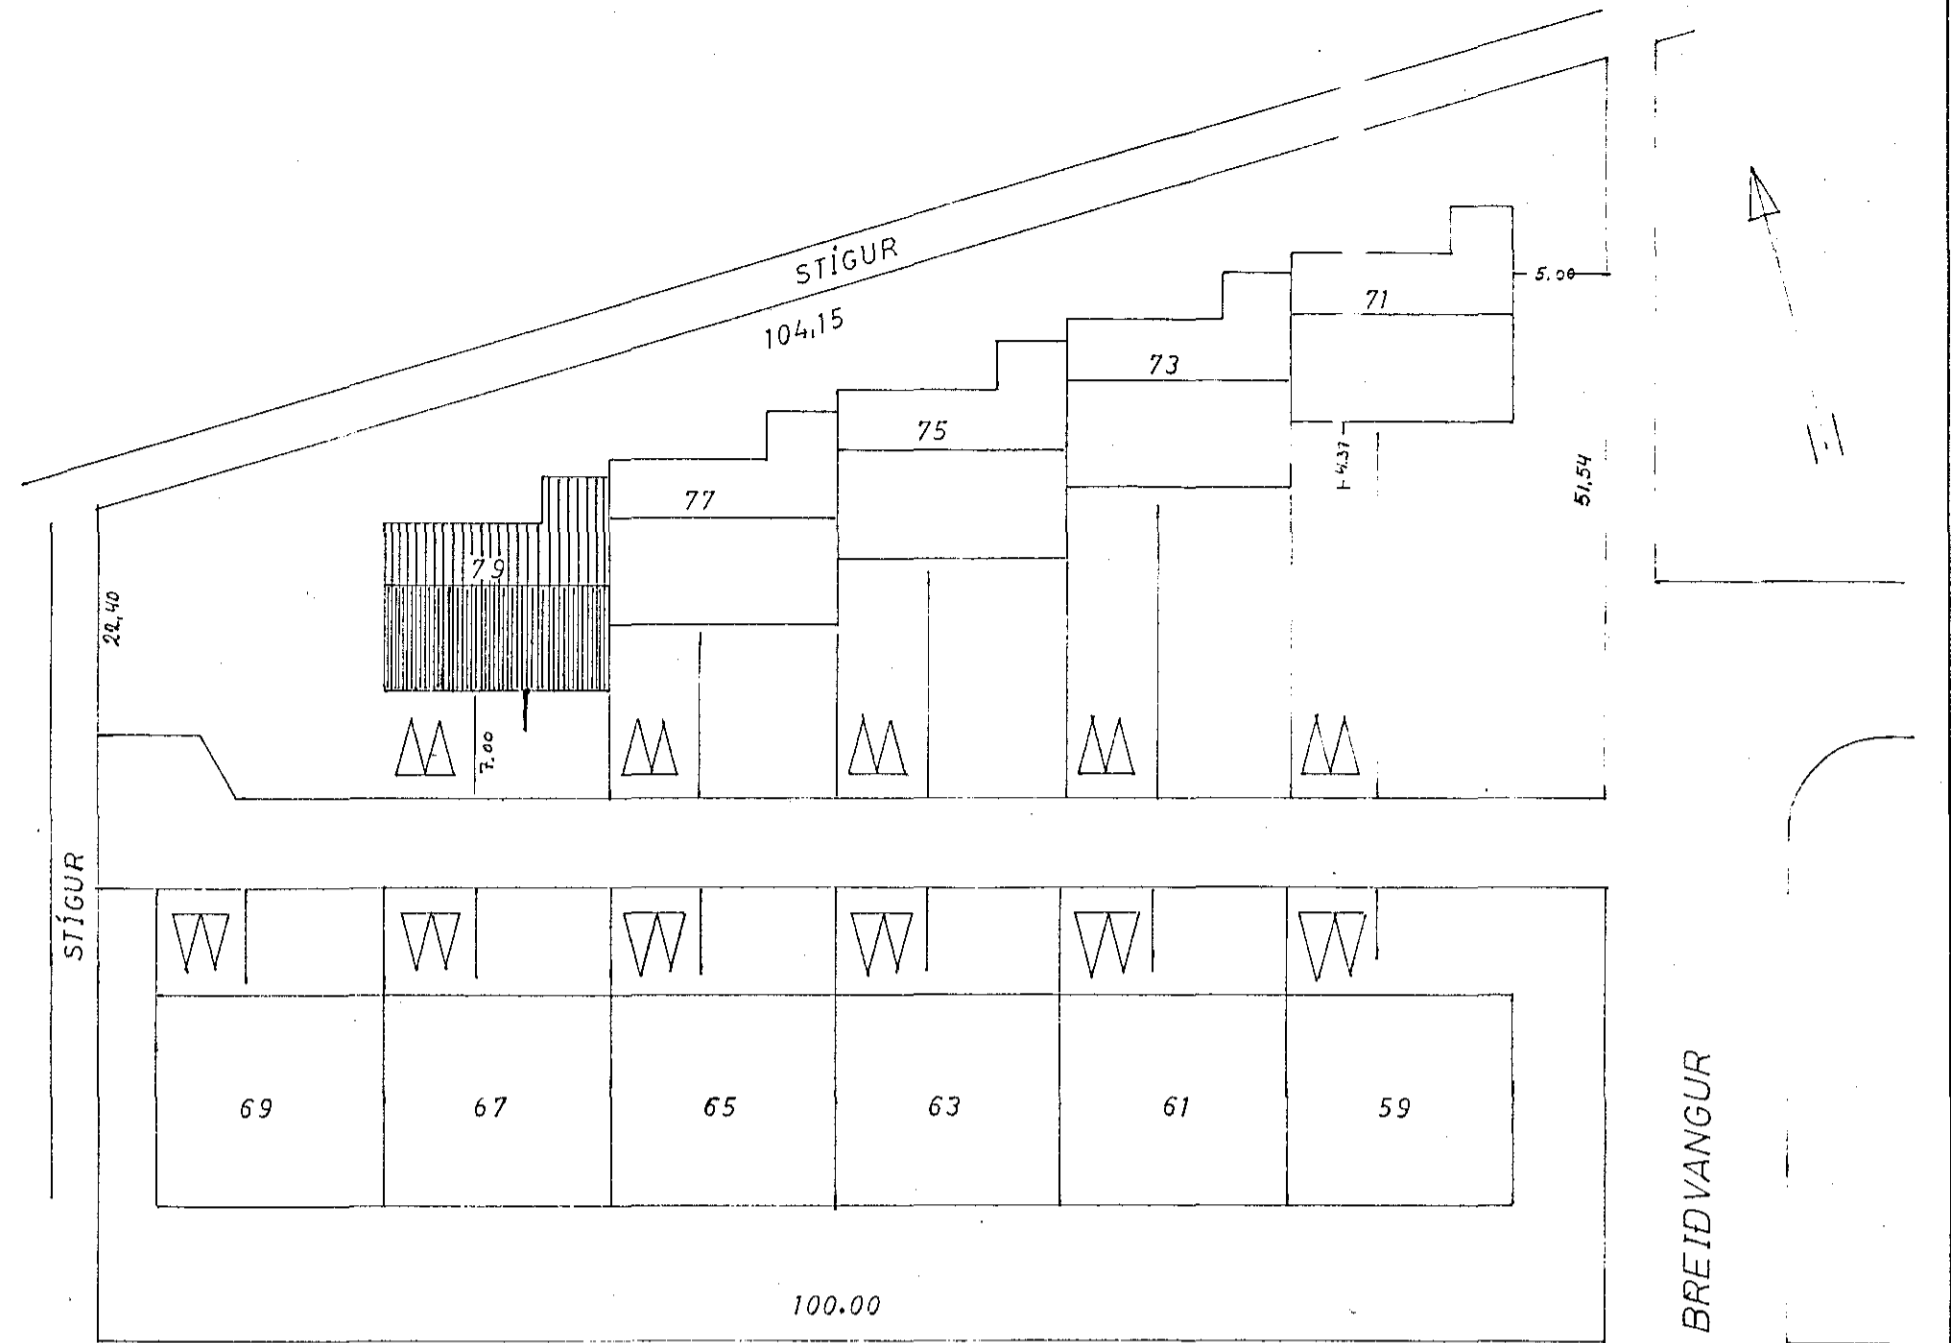


NORÐURVANGUR

AFSTÖÐUMYND  
1:500

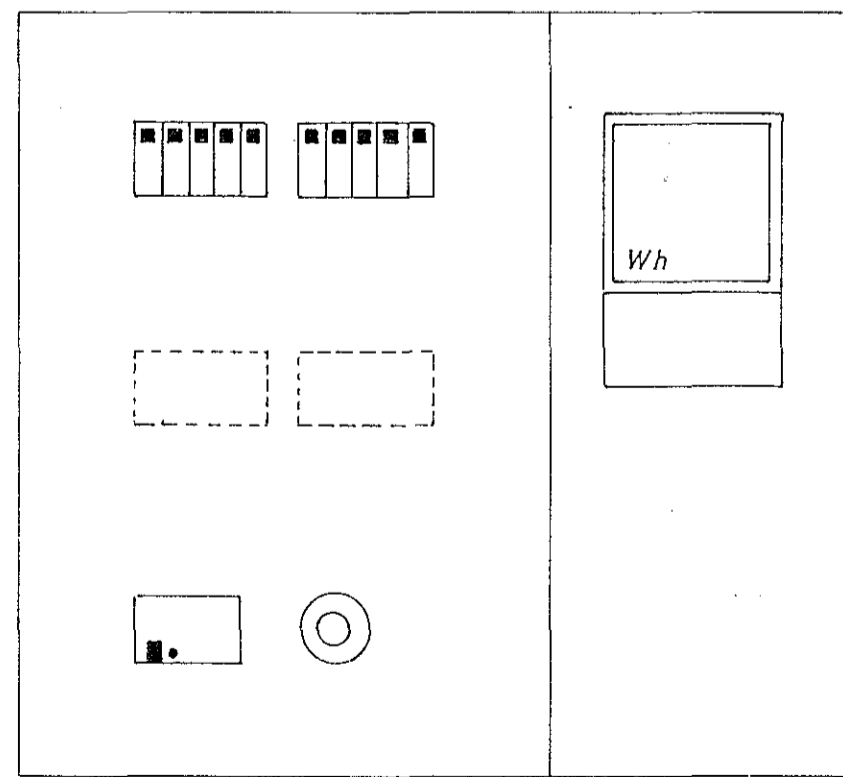

TAFLA ÚTLIT  
1:5

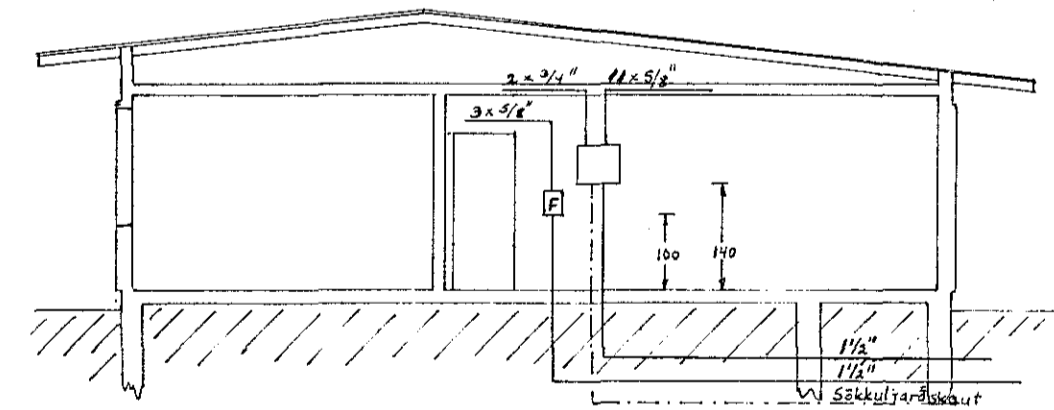

SKURÐUR A-A  
1:100

BIRGIR GUÐMANNSSON MTI

BREIÐVANGUR 79 H. fj.

AFSTÖÐUMYND, SNIÐ  
EINLÍNUMYND, TAFLA

Mál. \_\_\_\_\_  
Dags. 2. 7. 1974

Birgir Guðmannsson

Nr. 74-07-14/3