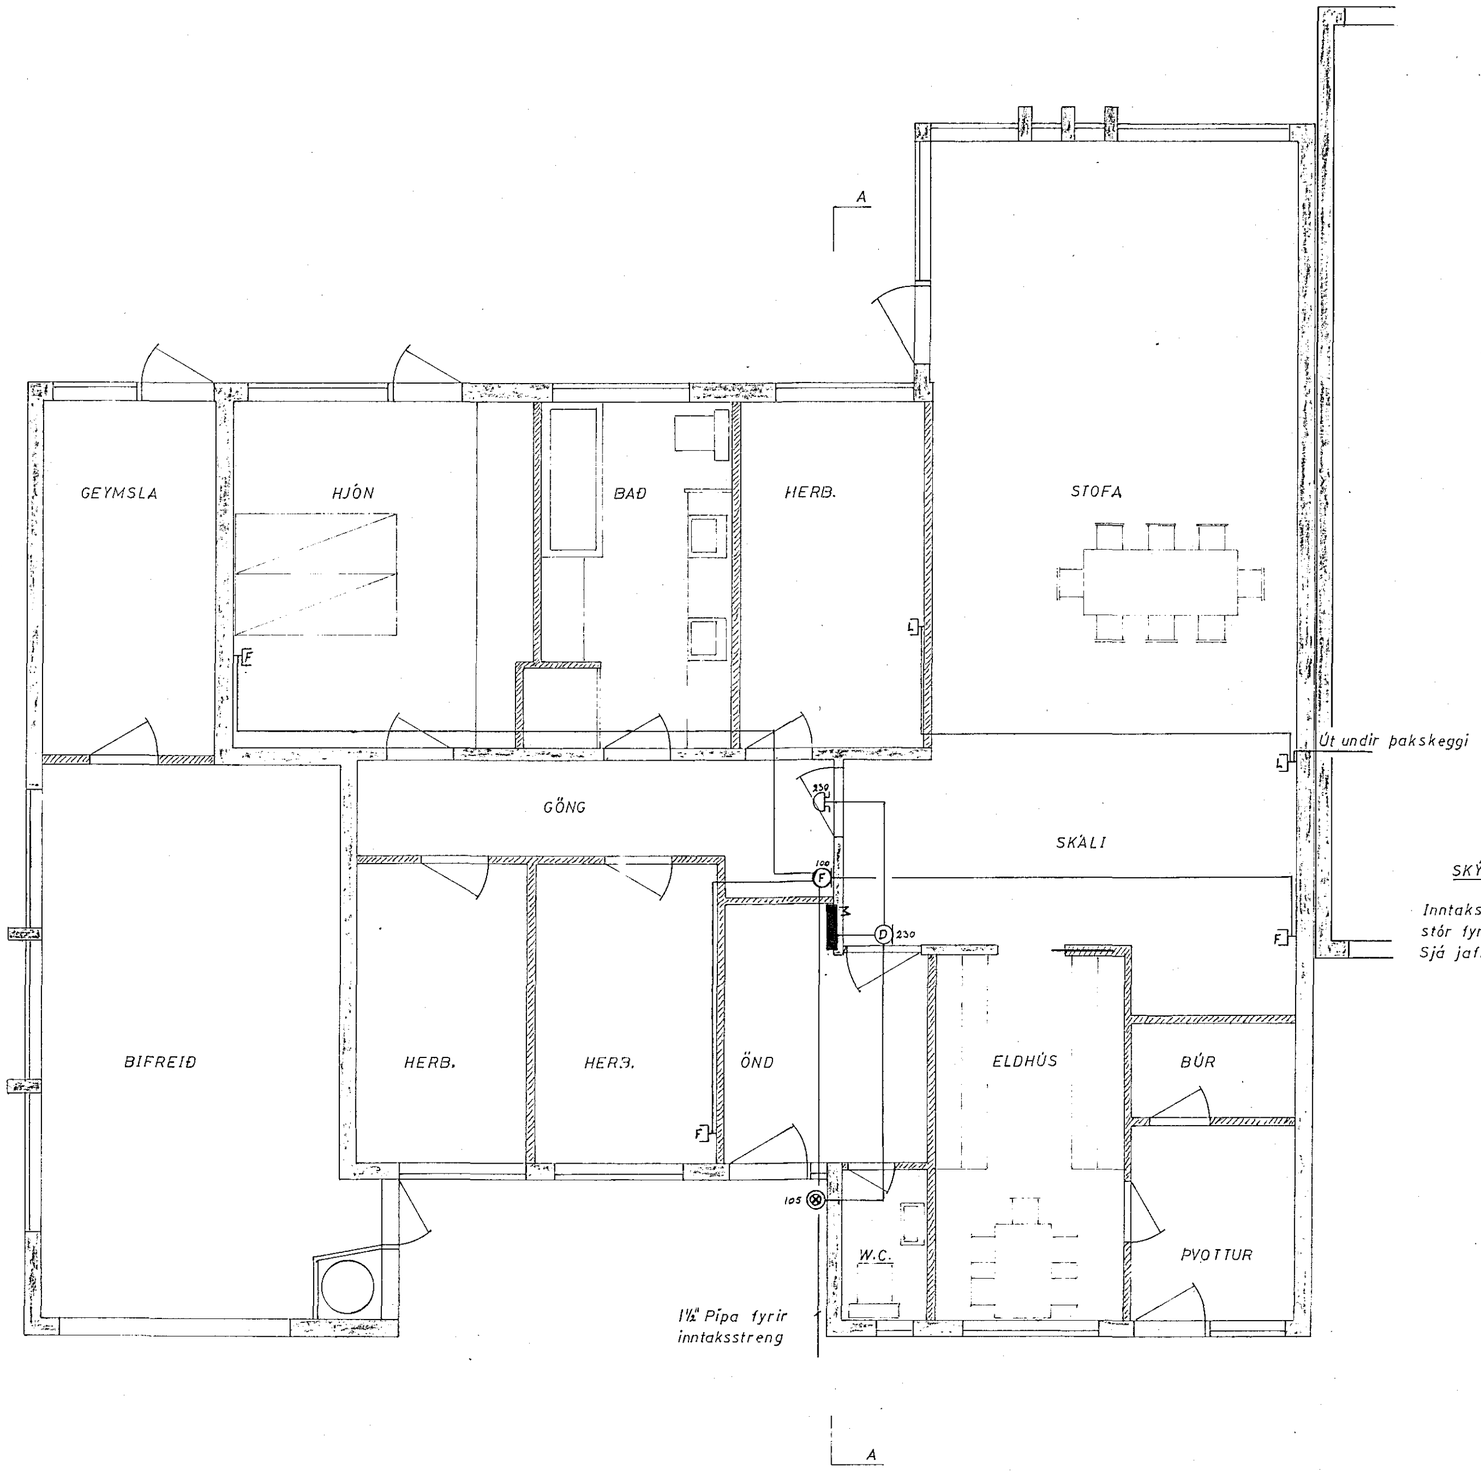

GRUNNMYND

SKÝRINGAR.

Inntakskassi fyrir síma skal vera nægilega stór fyrir tengihaus landsímans.
Sjá jafnframt teikn. nr. 74-07-13

BIRGIR GUÐMANNSSON MTÍ

BREIÐVANGUR 79 H.fj.

LOFTNET SÍMI.
DYRABJALLA

Mál. 1:50
Dags. 2.7.1974
Nr. 74-07-15/3

Birgir Guðmannsson