
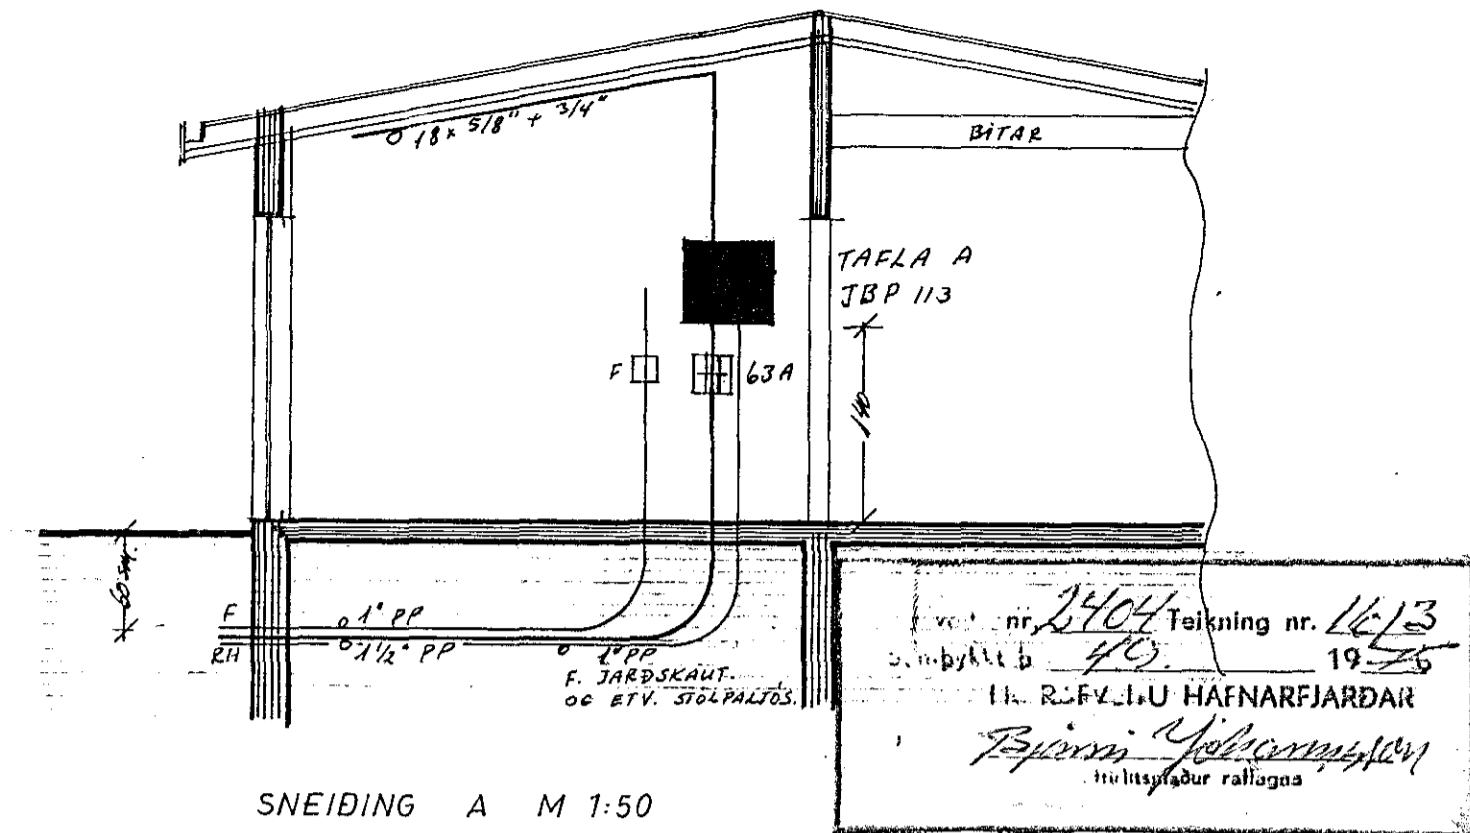


HRAUNBERGSVEGUR 9 GARÐAHR.

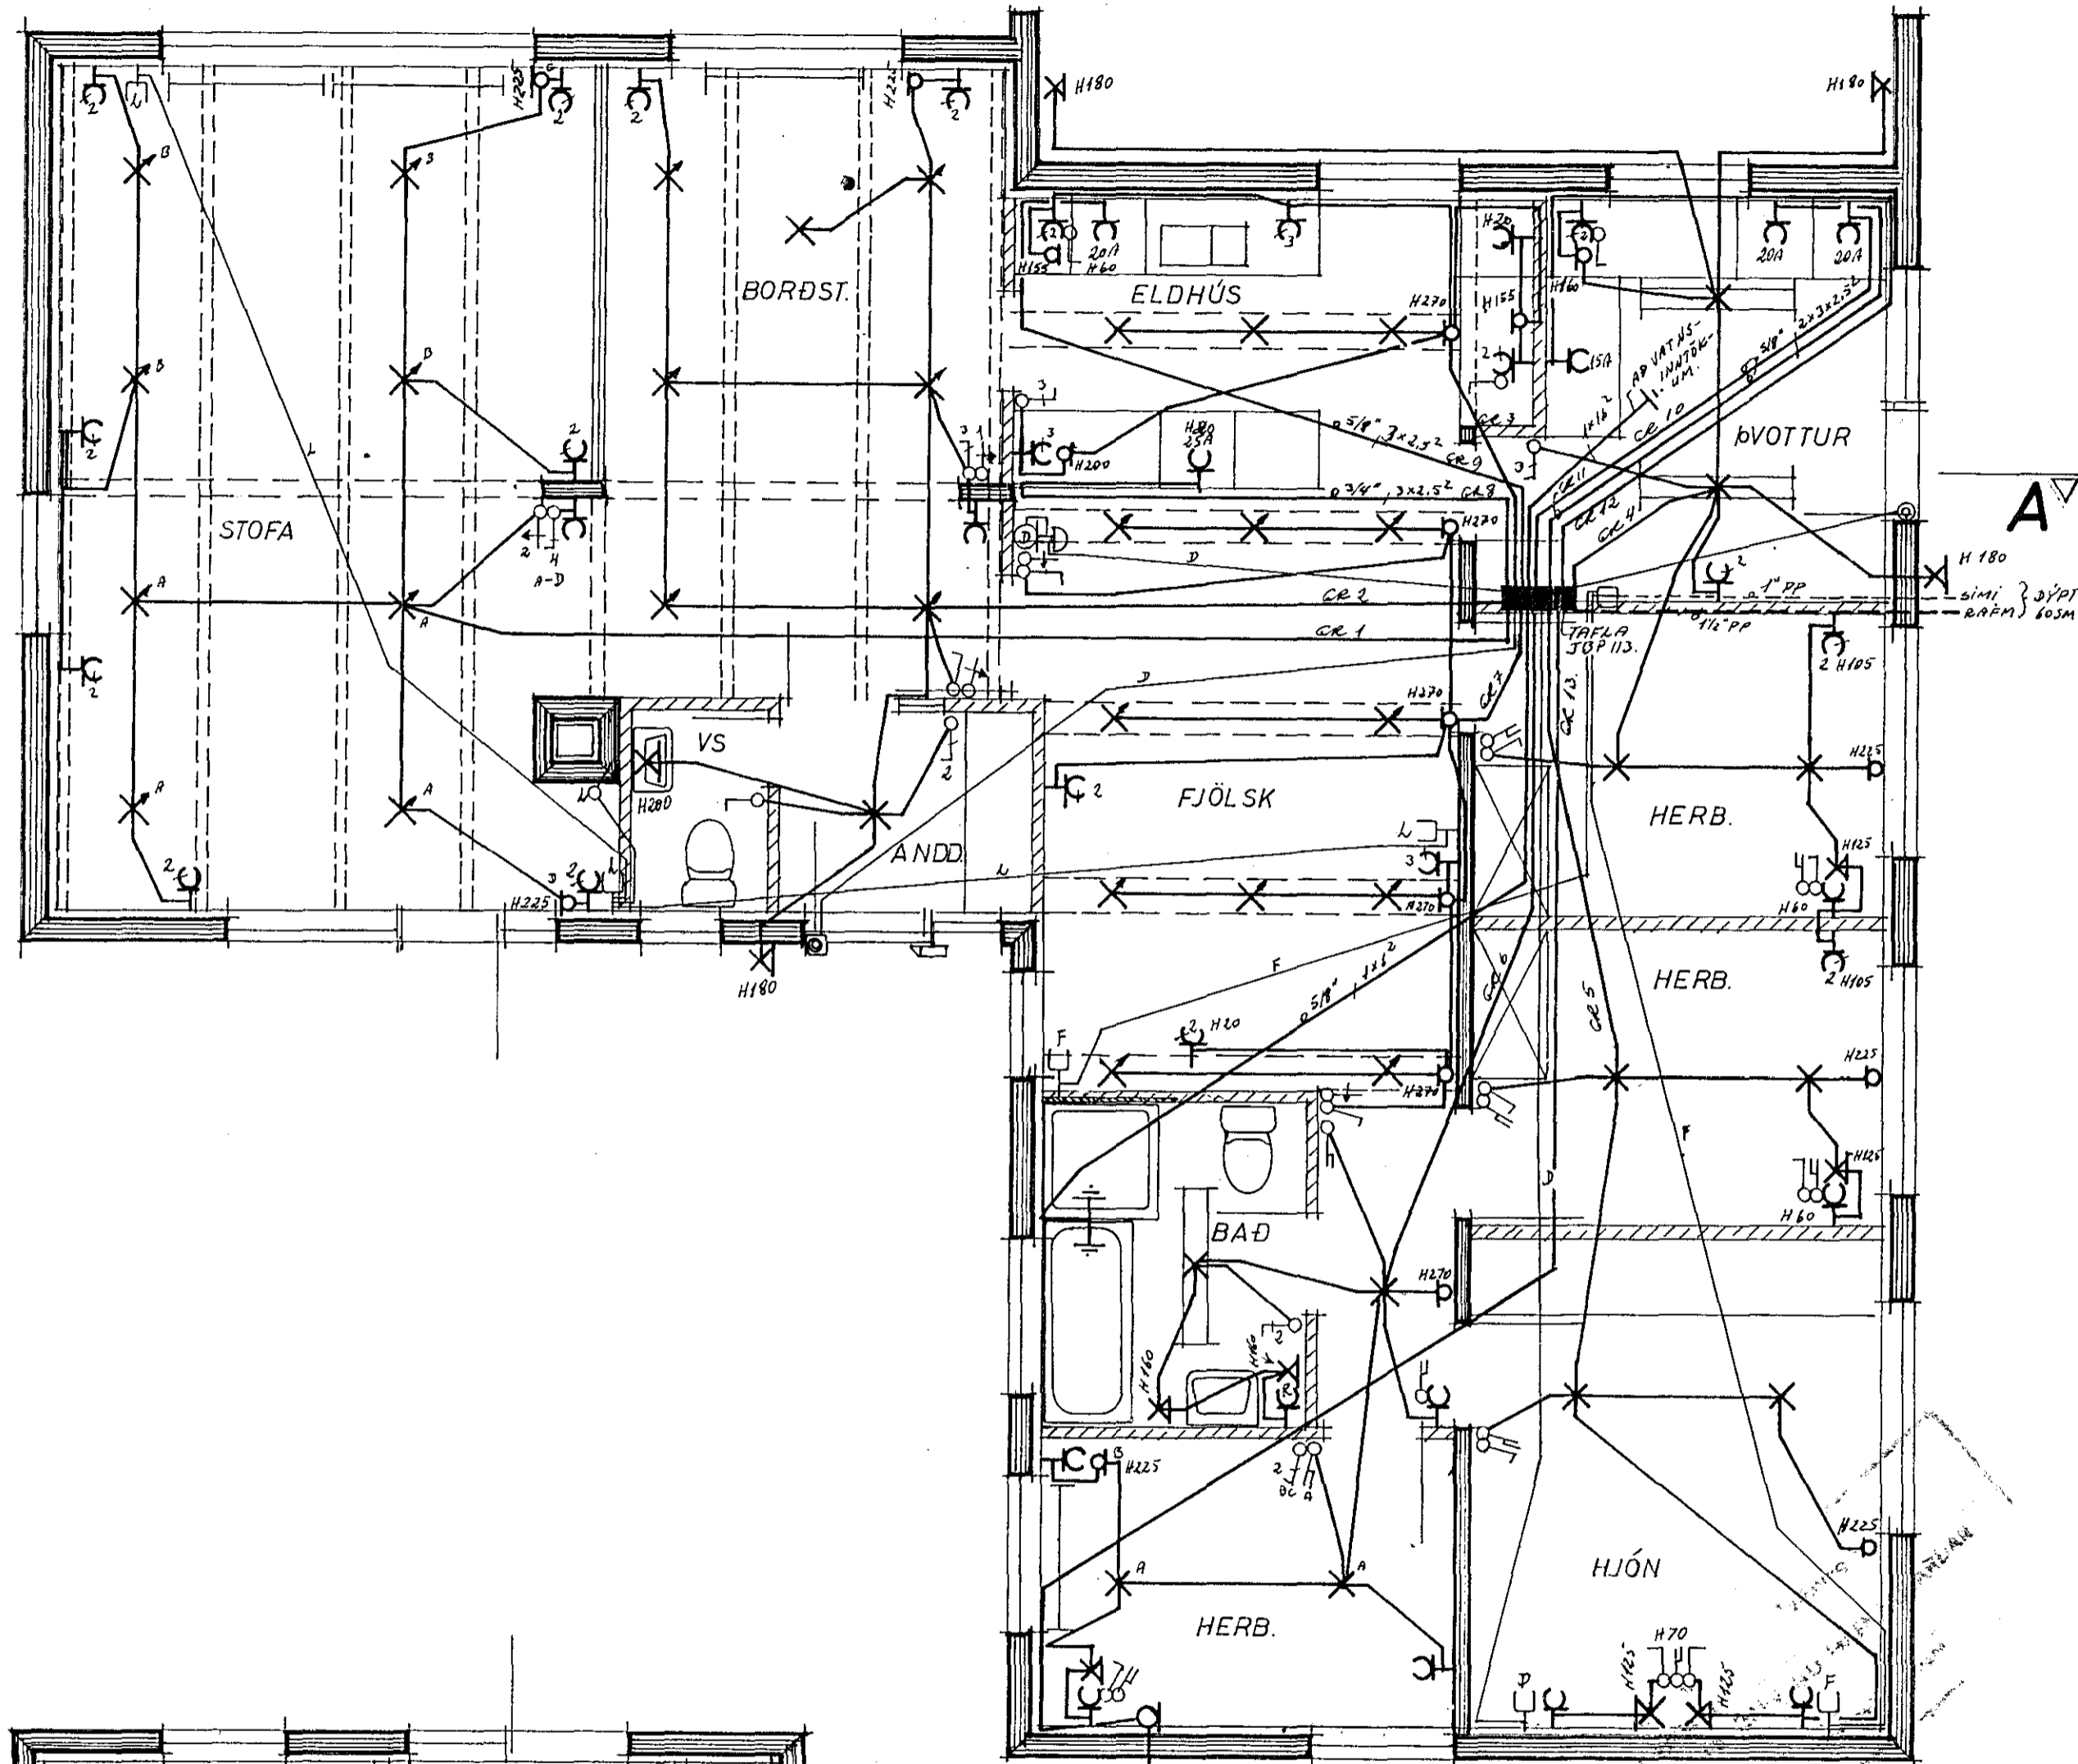

vef. nr. 1404 Teikning nr. 1613
 samþykkt þ. 1975
 I. h. RAÐVEITU HAFNARFJARDAR
 Rafveituneytið
 Hvítuvarnarslóttur 10
 101 Reykjavík

SNEIDING A M 1:50

lantök samþykkt 4.11. 1975

I. h. RAÐVEITU HAFNARFJARDAR

Alfred Þorsteinsson

SKYRINGAR

GEFJN HÆÐARMÁL SKULU VERA FRA FULLFRÆGNGU GÖLFÍ AD MIDRIÐS HÆÐ ROFA SKAL VERA 105 sm. HÆÐ TENGLA VID ROFA SE I SOMU HÆÐ OG ROFINN HÆÐ TENGLA (ELDHÚSI, ÞURI, ÞVOTTAHÚSI, GEYMSLUM OG BILGEYMSLU SE 105 sm. AÐRIR TENGLAR 20 sm. FRA GÖLFÍ. TENGLAR I ELDHÚSI STAÐSETJIST NANAR SAMKVEMT INNRETTINGARTEIKNINGUM.

HÆÐ VEGGLJÓSA SE 160 sm.

PIPUR SEU 5/8 OG VIR 3 x 1,5 mm²

L ER LOFTNET HÆÐ TENGLA 20 sm.

F ER SIML HÆÐ TENGLA 20 sm.

R ER RAKVELATENGILL HÆÐ 105 sm.


NEMA ANNARS SE GETIÐ A UPPDR.

ALLAR LAGNIR SKULU VERA SAMKVEMT REGLUM RAÐMAGNSEFTIRLITS RIKISINS I BAÐHERBERGI. SKAL TENGLA SAMAN MEÐ 6 mm² EIRVIR. BAÐKAR VATNSLAGNIR, YFIRFALLSPIPUR, NIÐURFÖLL OG FL. OG PAPAN I JARÐSAMBAÐSSKINNU I TOFLU. SAMKVEMT REGLUGERÐER PARAGR. 33B.

TÖLUR I HRING MERKJA NÚMER LAMPA SAMKV. AUKAÐLAD NR. 1.

NOTA SKAL MÁL A TEIKNINGUM AF HÚSI PEGAR MÆLT ER FYRIR LETTUM VEGGIUM.

HÆFT SKAL SAMRÁÐ VARDANDI HEIMTAUG OG JARÐSKAUT VID RAÐVEITU AÐUR EN VERKID ER HAFIÐ.

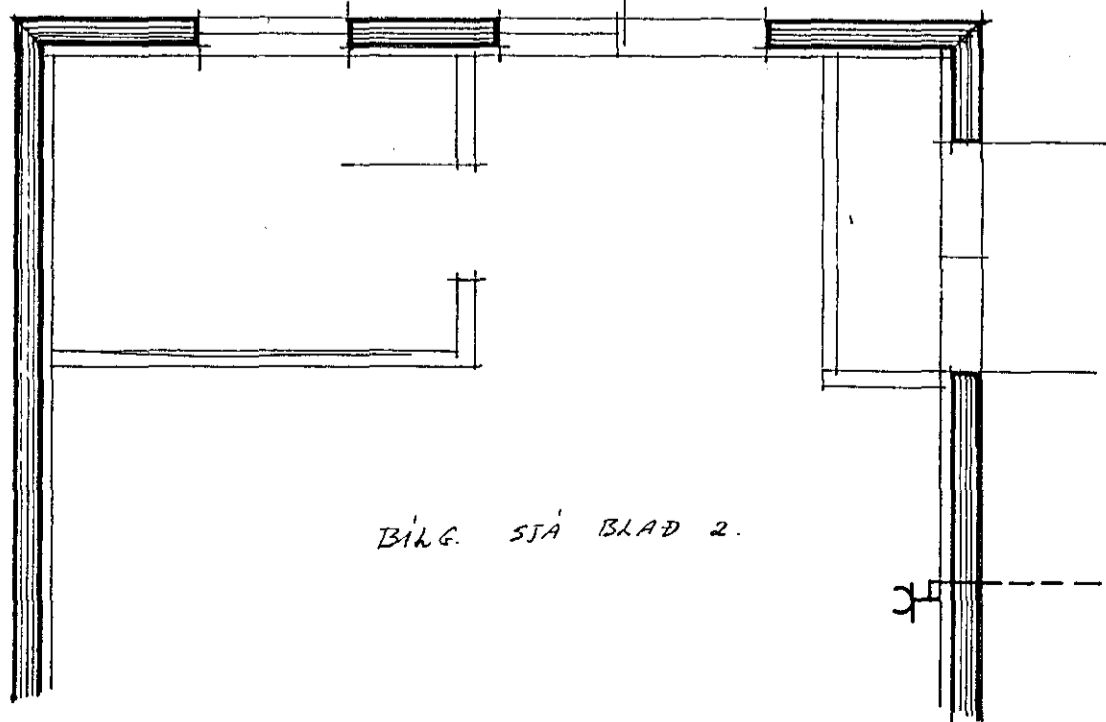

BLG. SJÁ BLAÐ 2.

3/4" PP
 JARÐSTR
 3 x 2,5"
 DJPT 60CM.

Einarberg

1613

LIÓSTÆKNI

Magnús Siguroddsson
 tæknifræðingur f.t.f.Í
 Melah. 13, s. 43825

Tæknistofa
 Skúlag. 63 - S. 14041

HRAUNBERGSVEGUR 9

RAFLÖGN

GRUNNMYND M 1:50
 SNEIDING M 1:50
 SKYRINGAR

VERK NR.
75.134.01.

BLAÐ 1 AF 2

M. Siguroddsson