



Rásmynd tölvu- og símalagnakerfis.

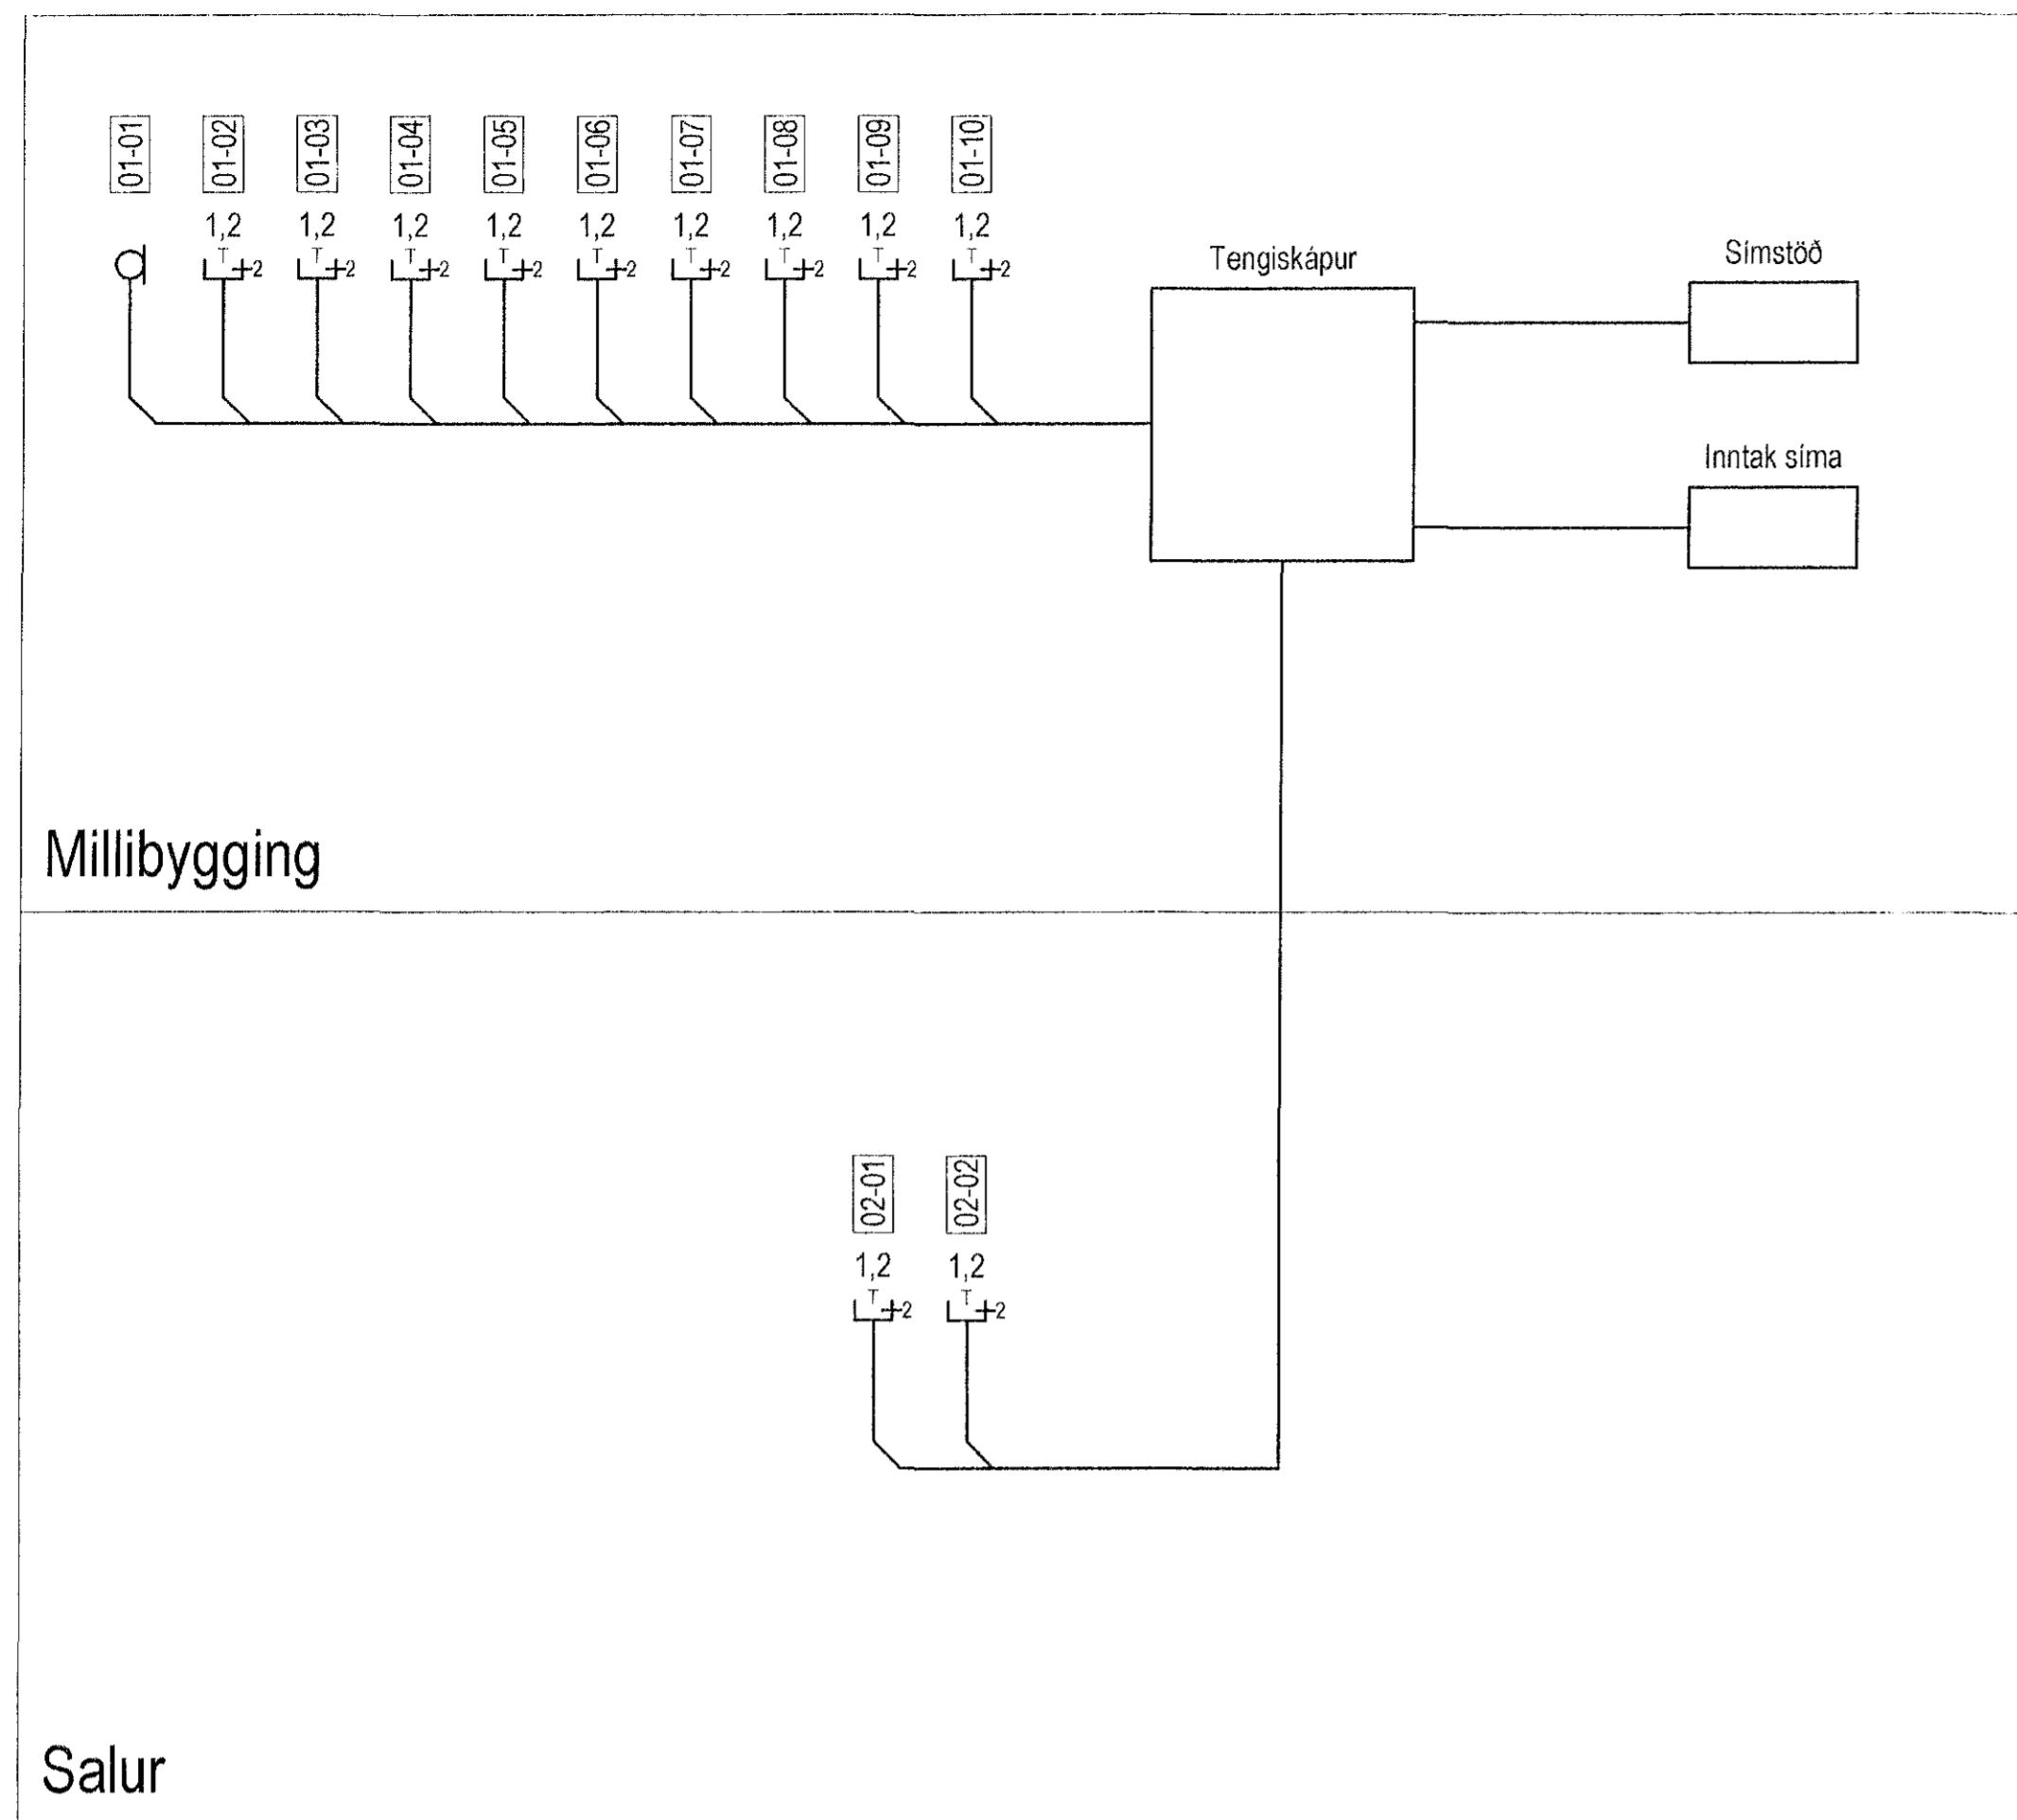


Strengir og búnaður skal vera gerður fyrir 100Mbit/s flutningshraða


Tengiskápur

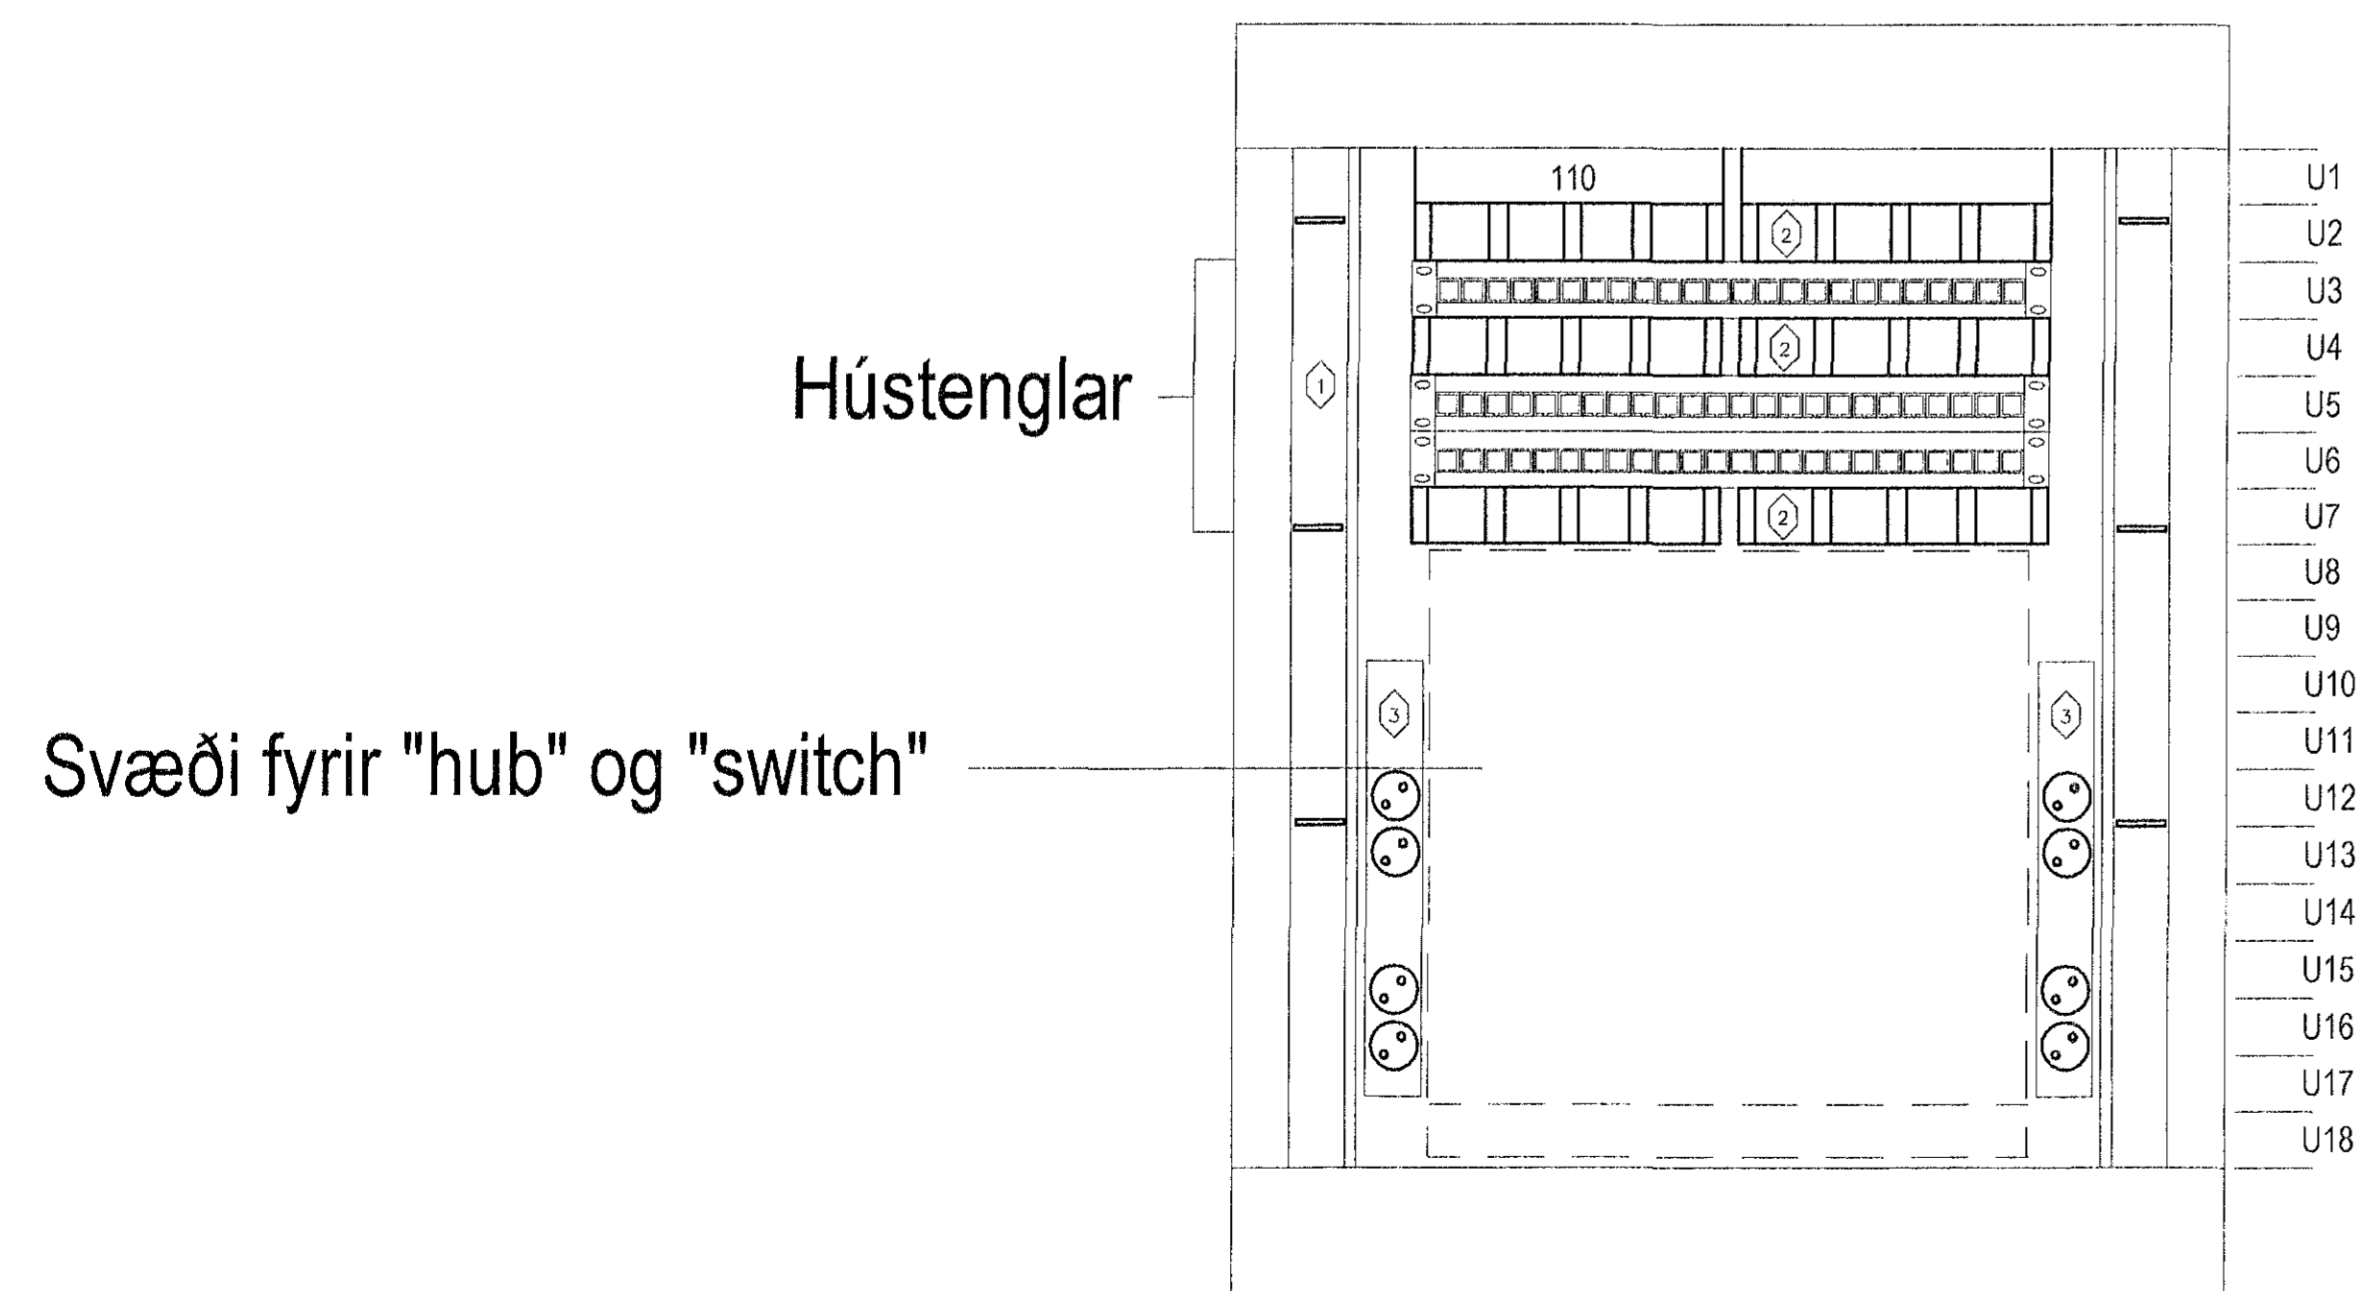


Rásmynd myndavélakerfis.

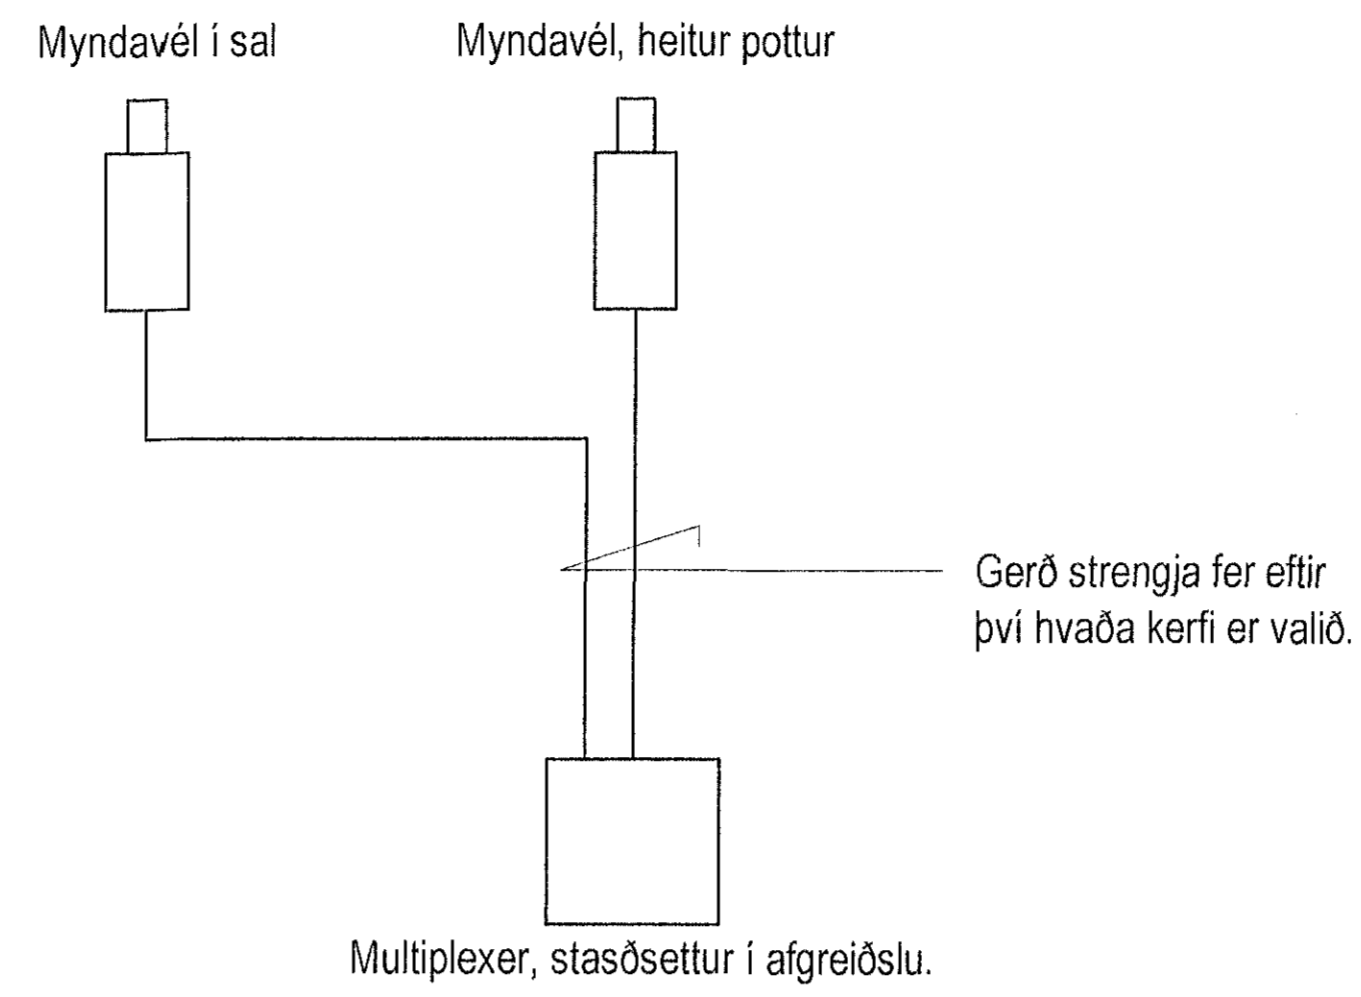

Rásmynd hjóðkerfis.

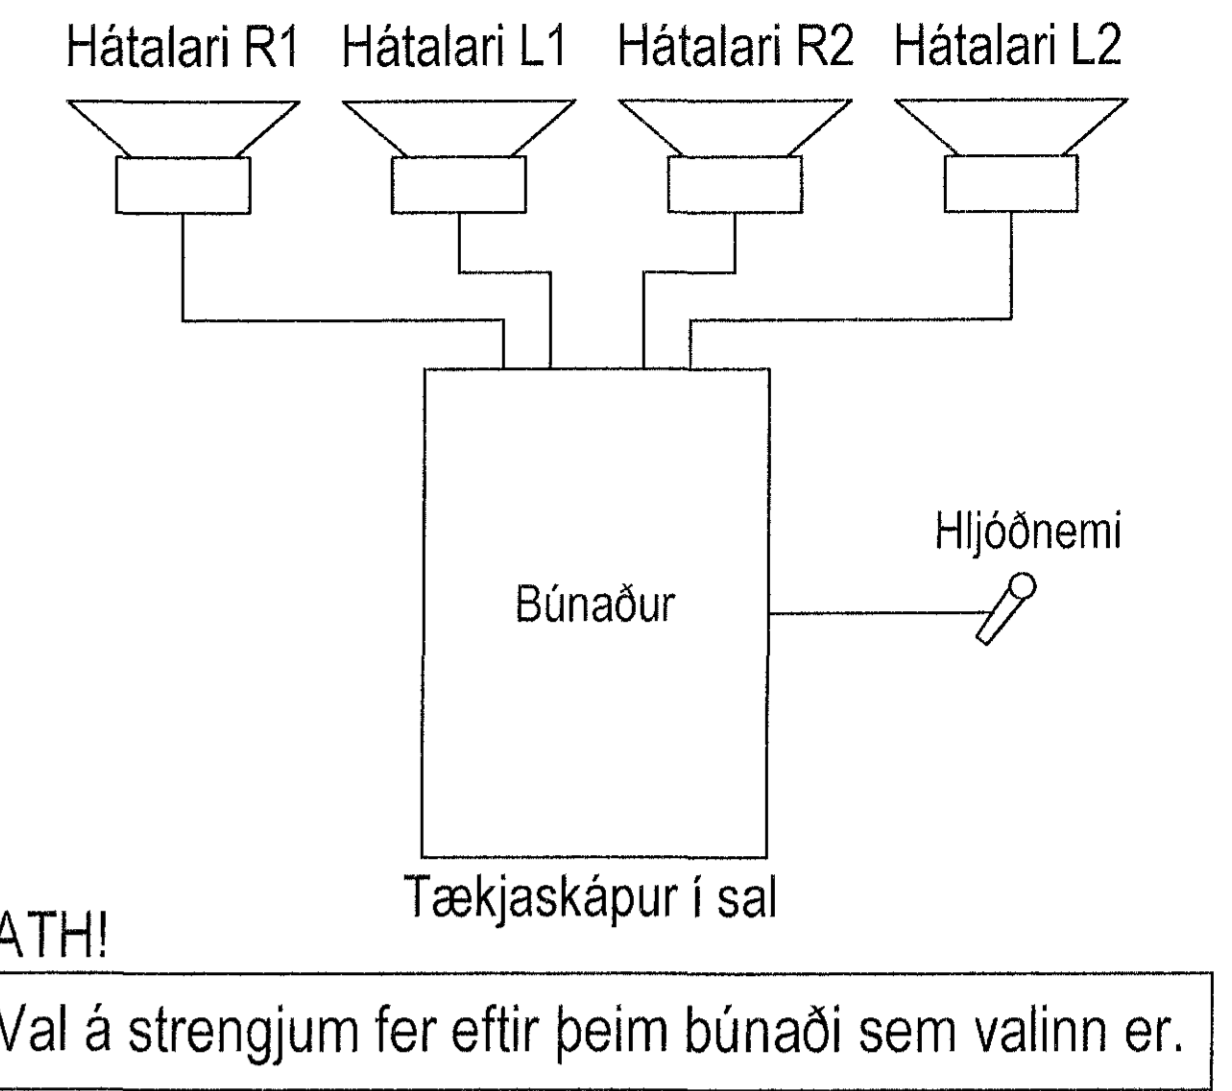

Rásmynd loftnetskerfis.

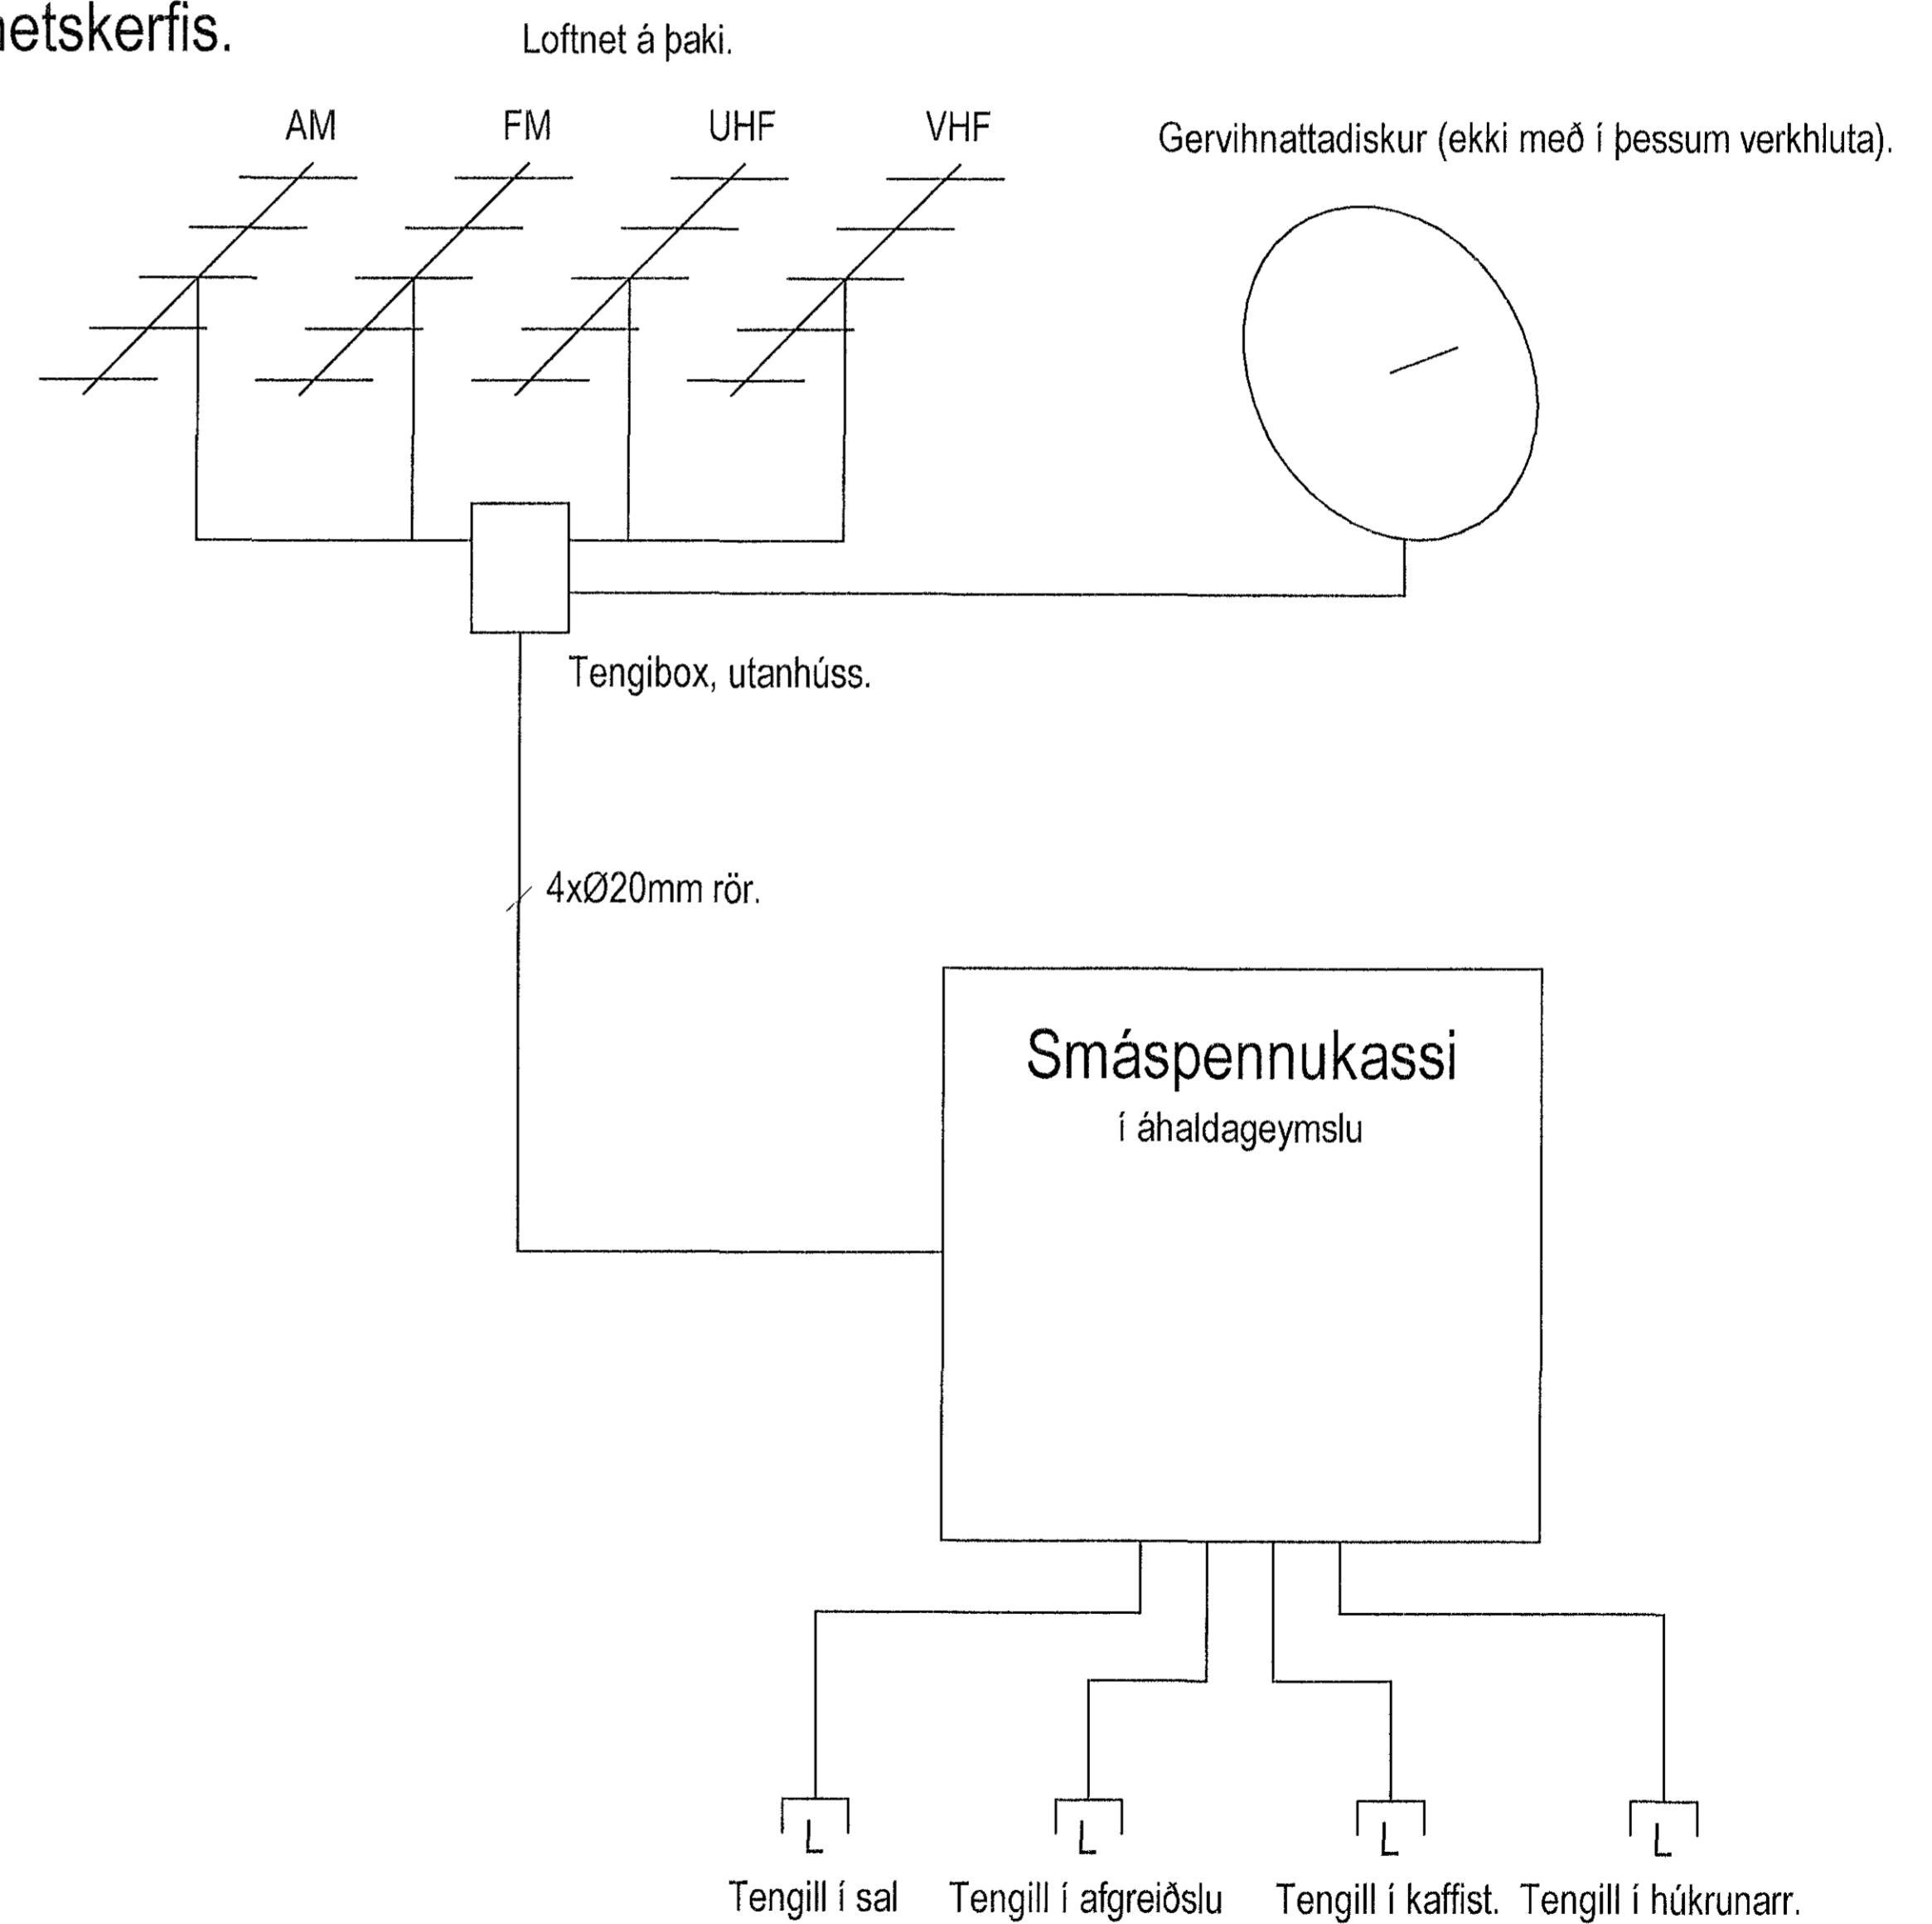

ATH!
Val á strengjum fer eftir þeim búnaði sem valinn er.

