



Rásmynd öryggiskerfis.

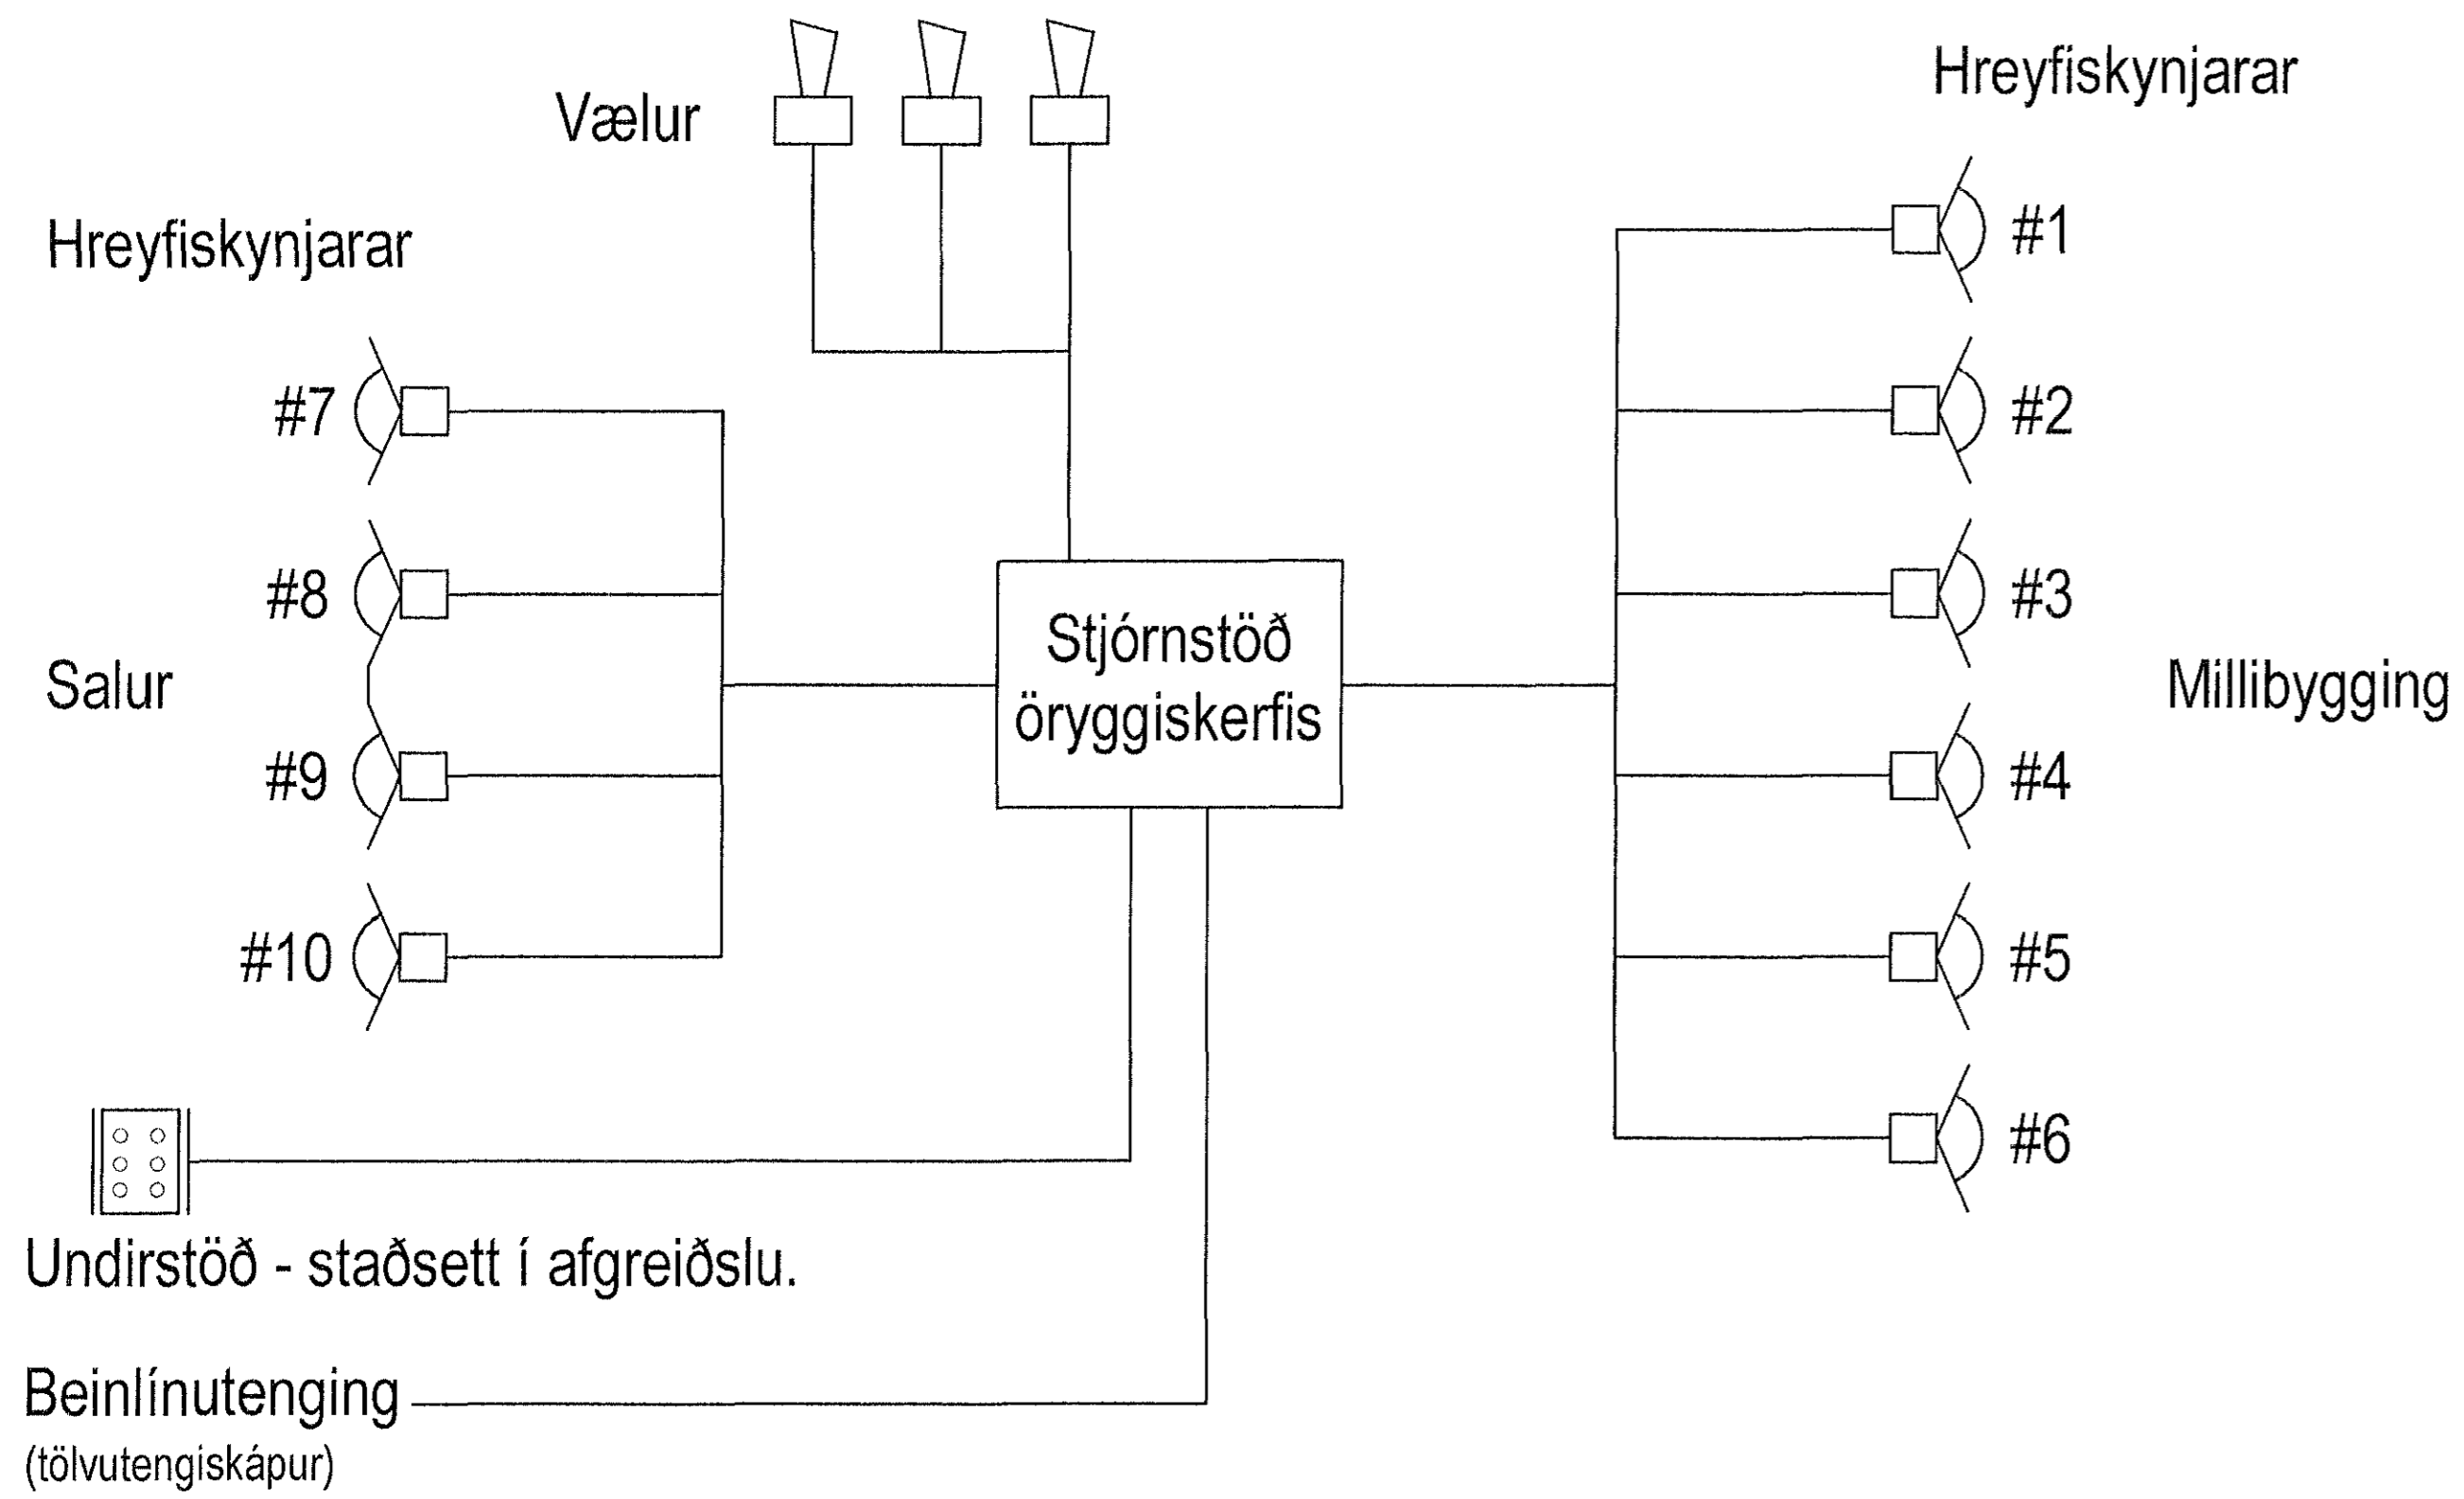

ATH!

Val á strengjum er í samráði við þann sem selur kerfi.

Rásmynd klukku- og bjöllukerfis.

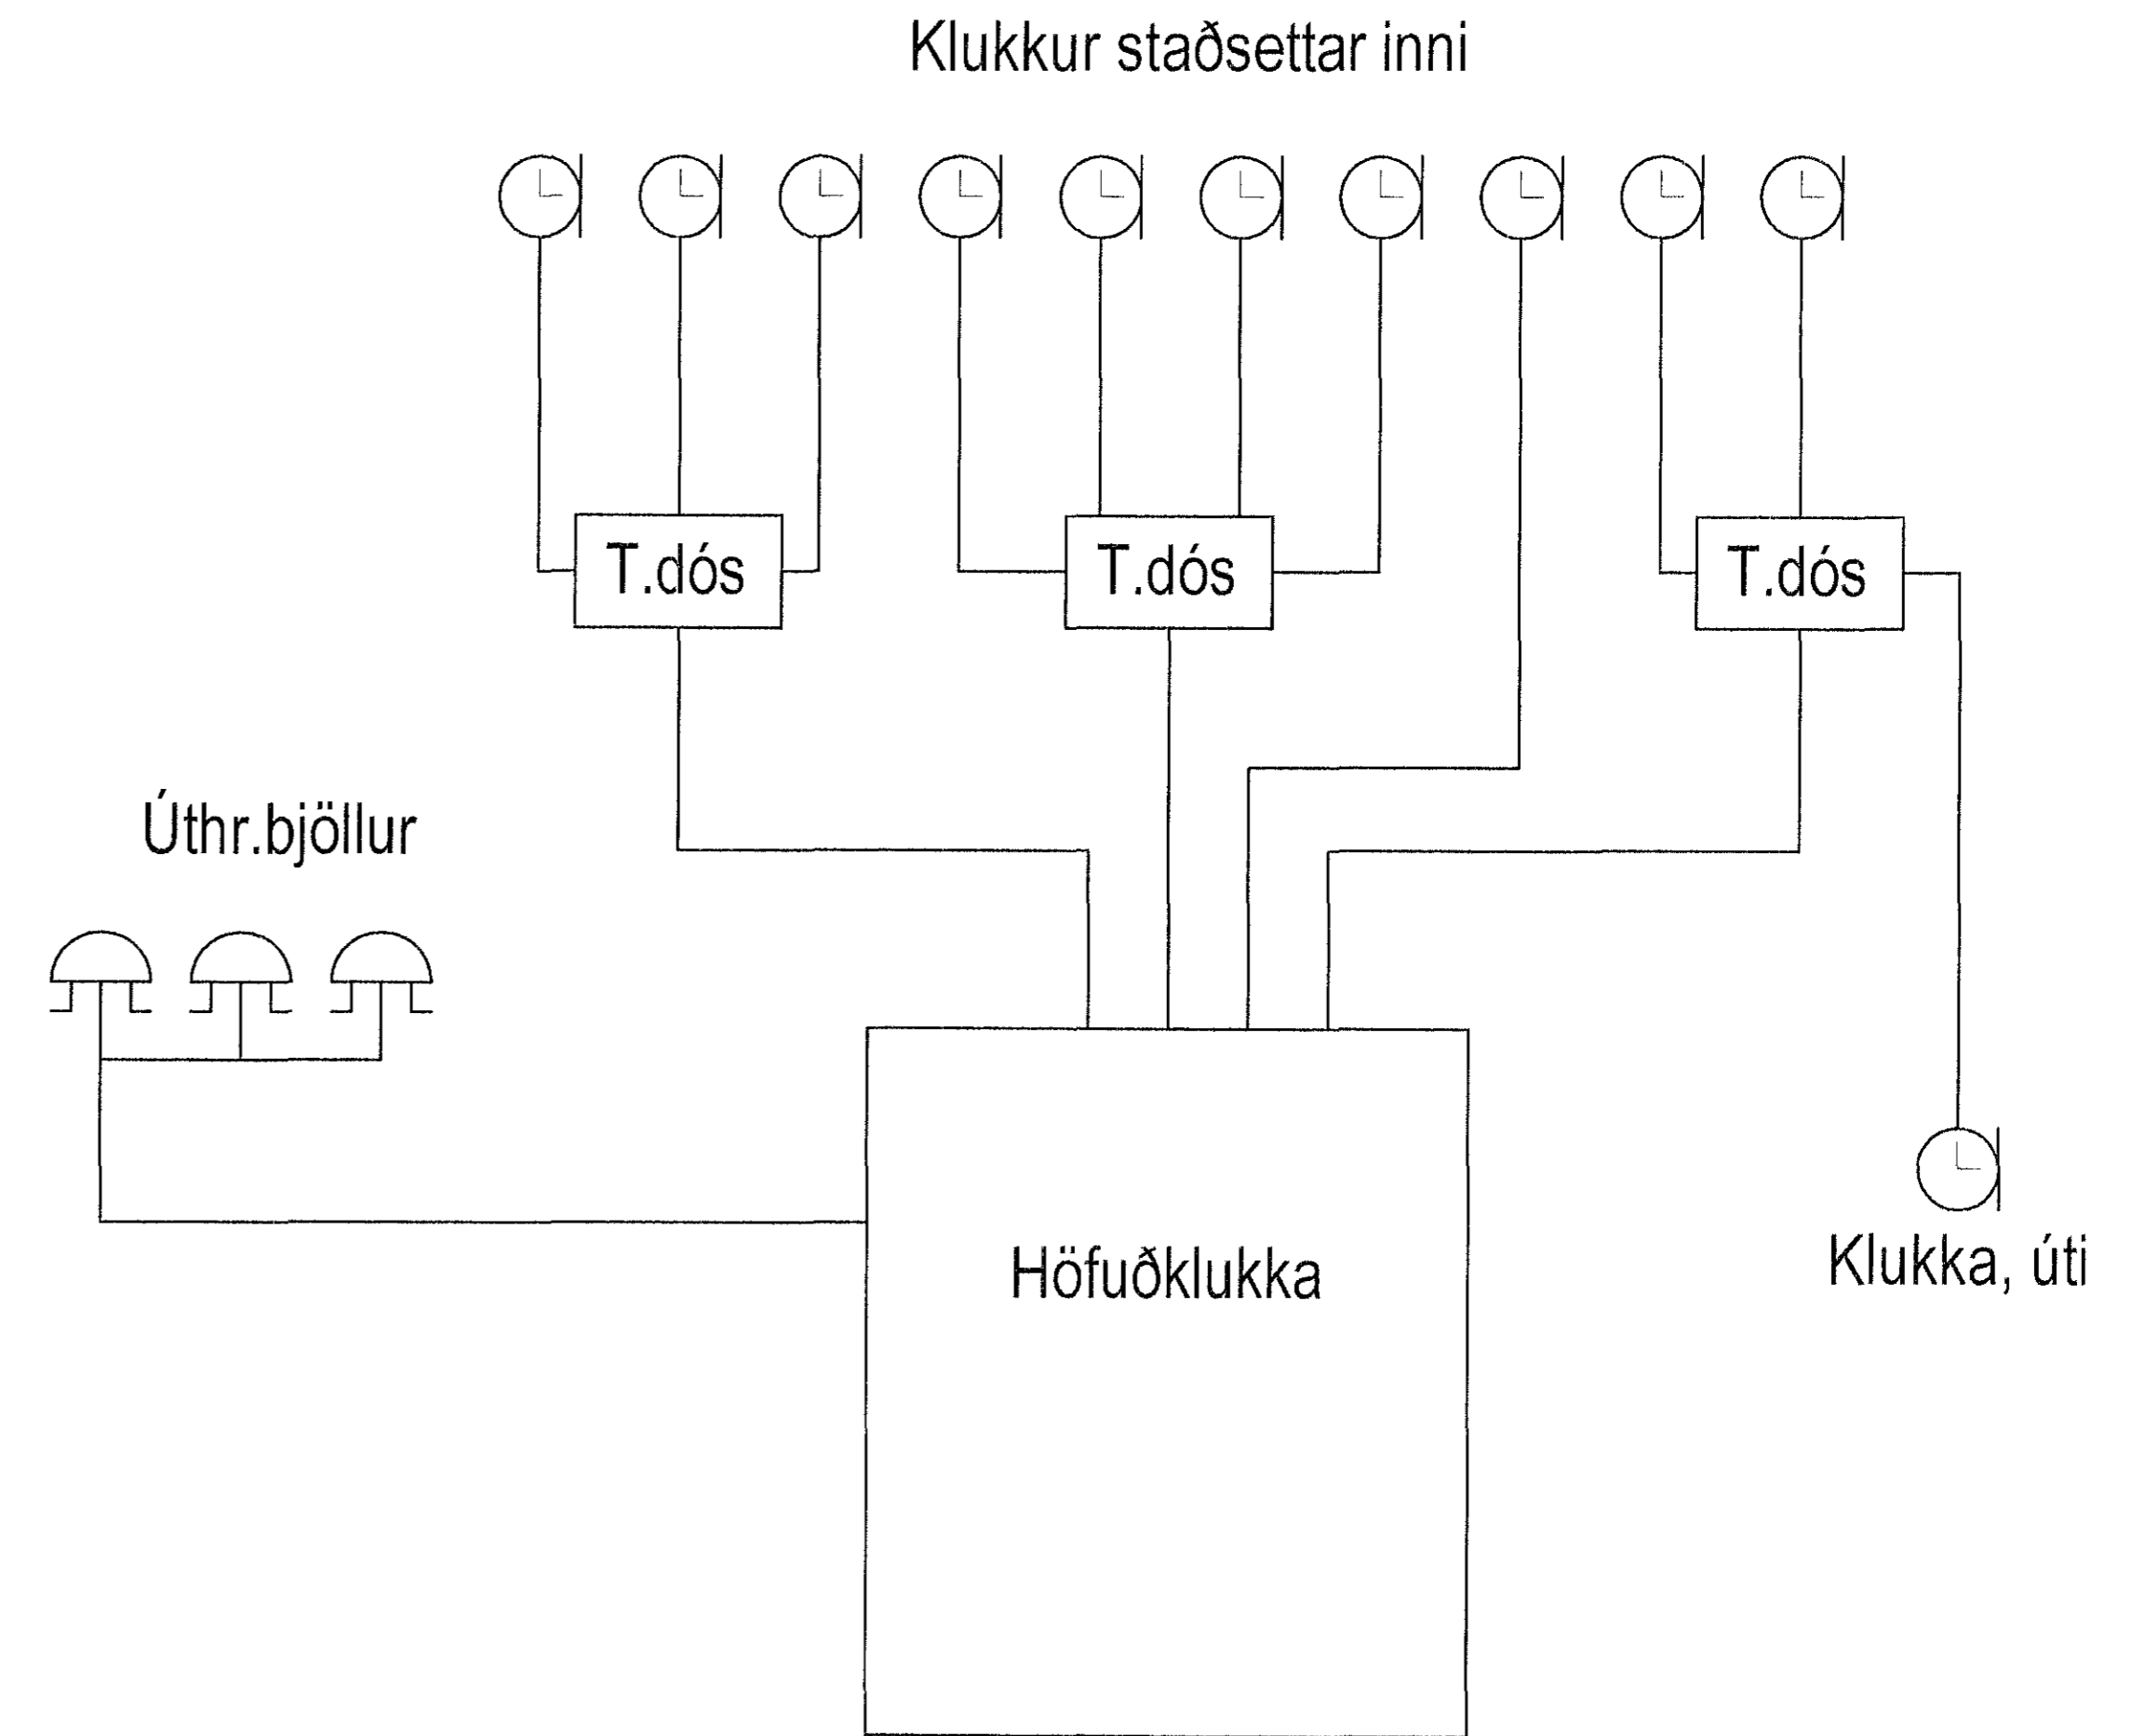

Staðsett í áhaldageymslu

Strengur sem nota á er 3x1q fjölþættur.

**ÍSTAK**