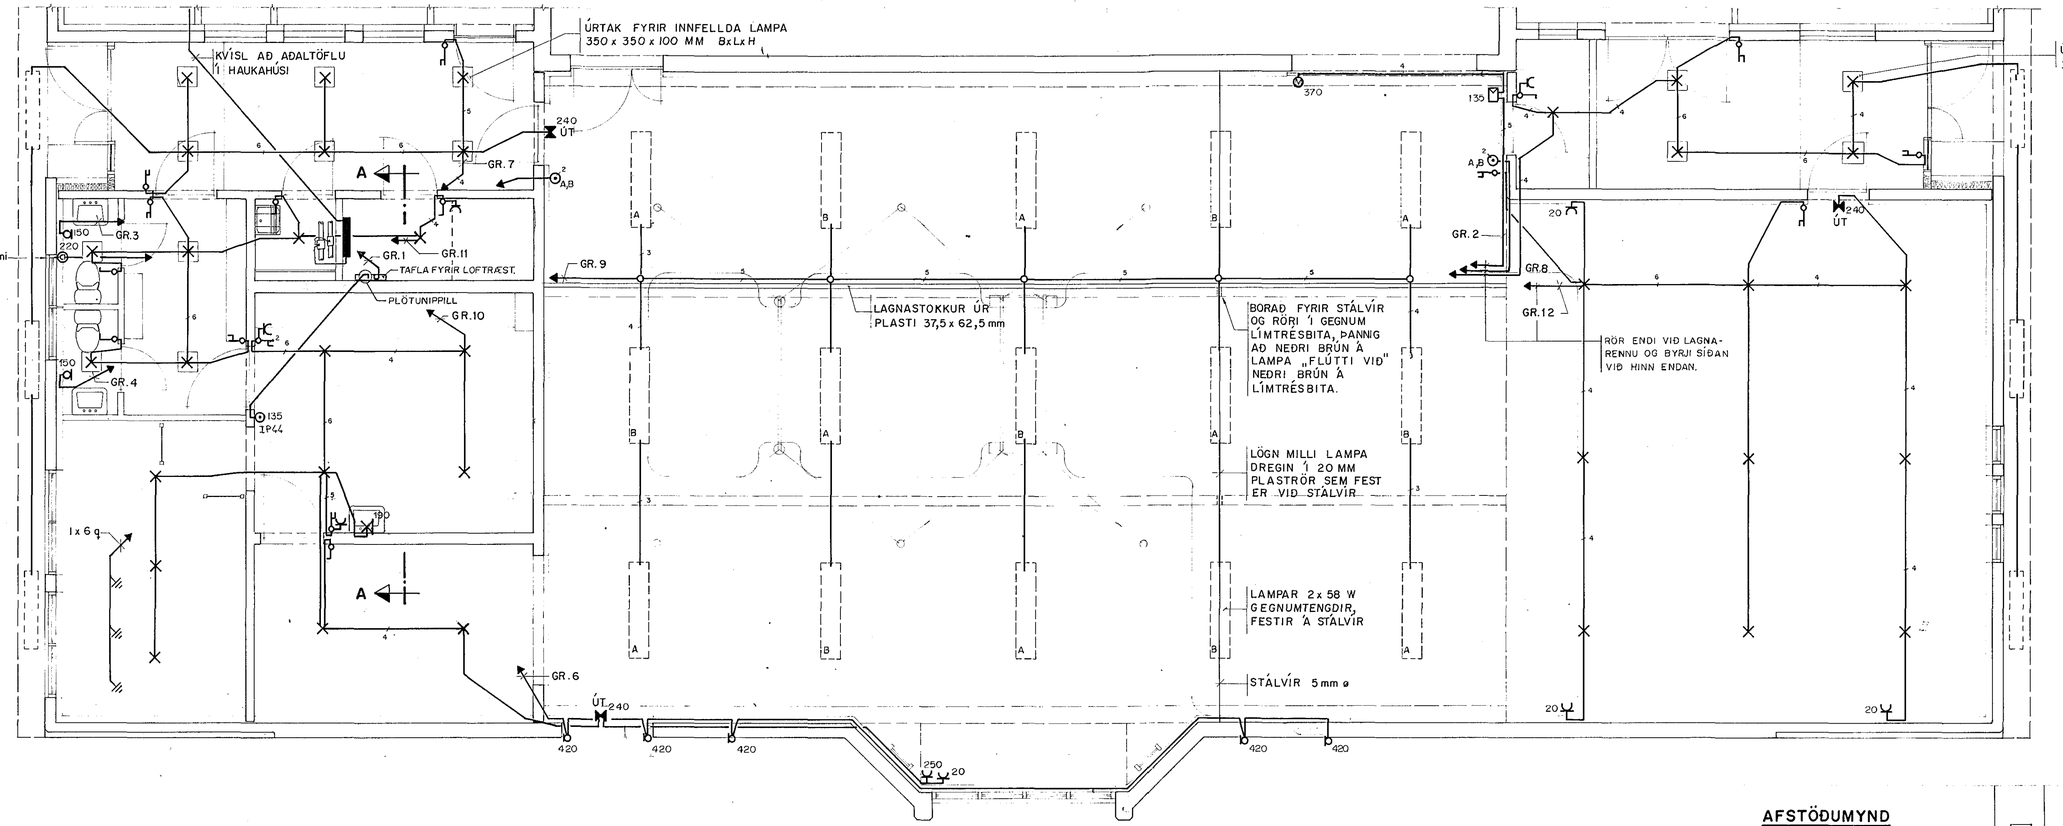

Samþykkt 20.12.1989.
F.h. Veganefndar Hafnarfjarðarkaupstaðar
Jens Guðmundsson
Bæjarstjóri

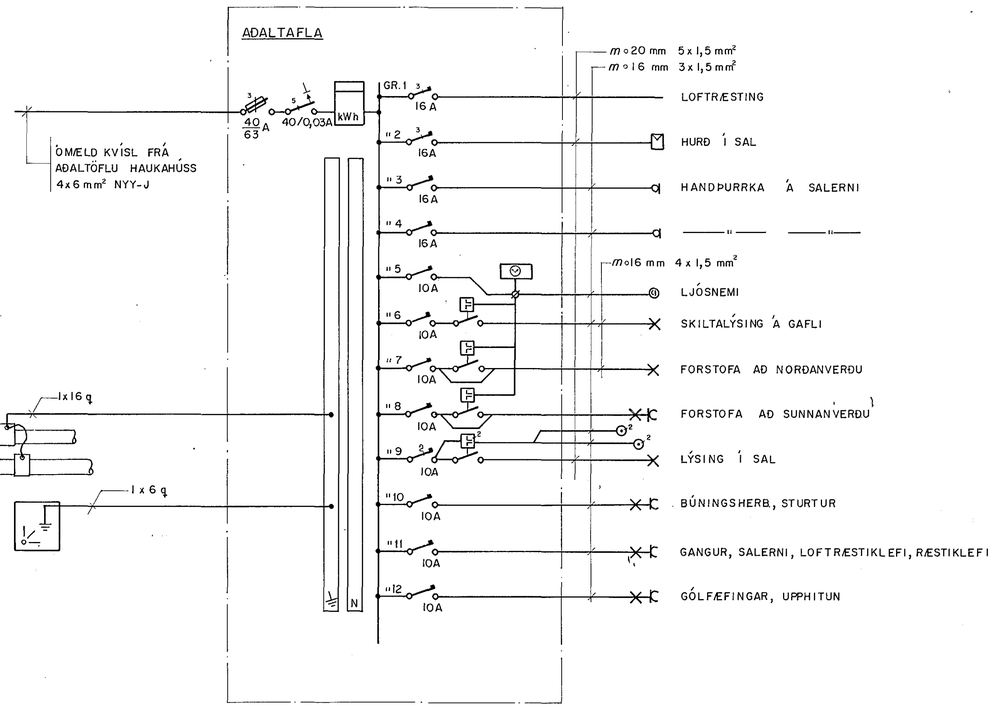

AFSTÖÐUMYND

1:1000

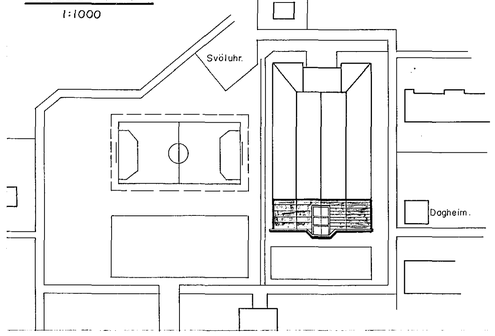

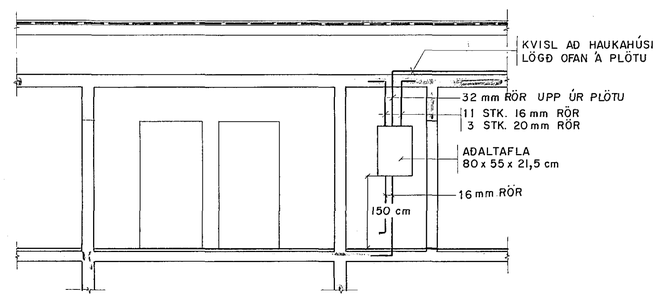

SNIÐ A-A

1:50

TEIKNING NR. 1670.

BR.	DAGS.	BREYTING

TÆKNIÞJÓNUSTAN SF
LÁGMÚLA 5 108 REYKJAVÍK SÍMI 83844

ÍÞRÓTTAHÚS HAUKA

VIÐ FLATAHRAUN

GRUNNMYND OG AFSTÖÐUMYND

RAFLAGNATEIKNING - EINLÍNUMYND

HANNAÐ AK	KVARÐI 1:50/1:1000		
TEIKNAÐ ÞG	DAGS. 6.'89		
YFIRFARIÐ	NR. 8909	BL. 1	AF. 2