



Tafla í geymslu, +TG

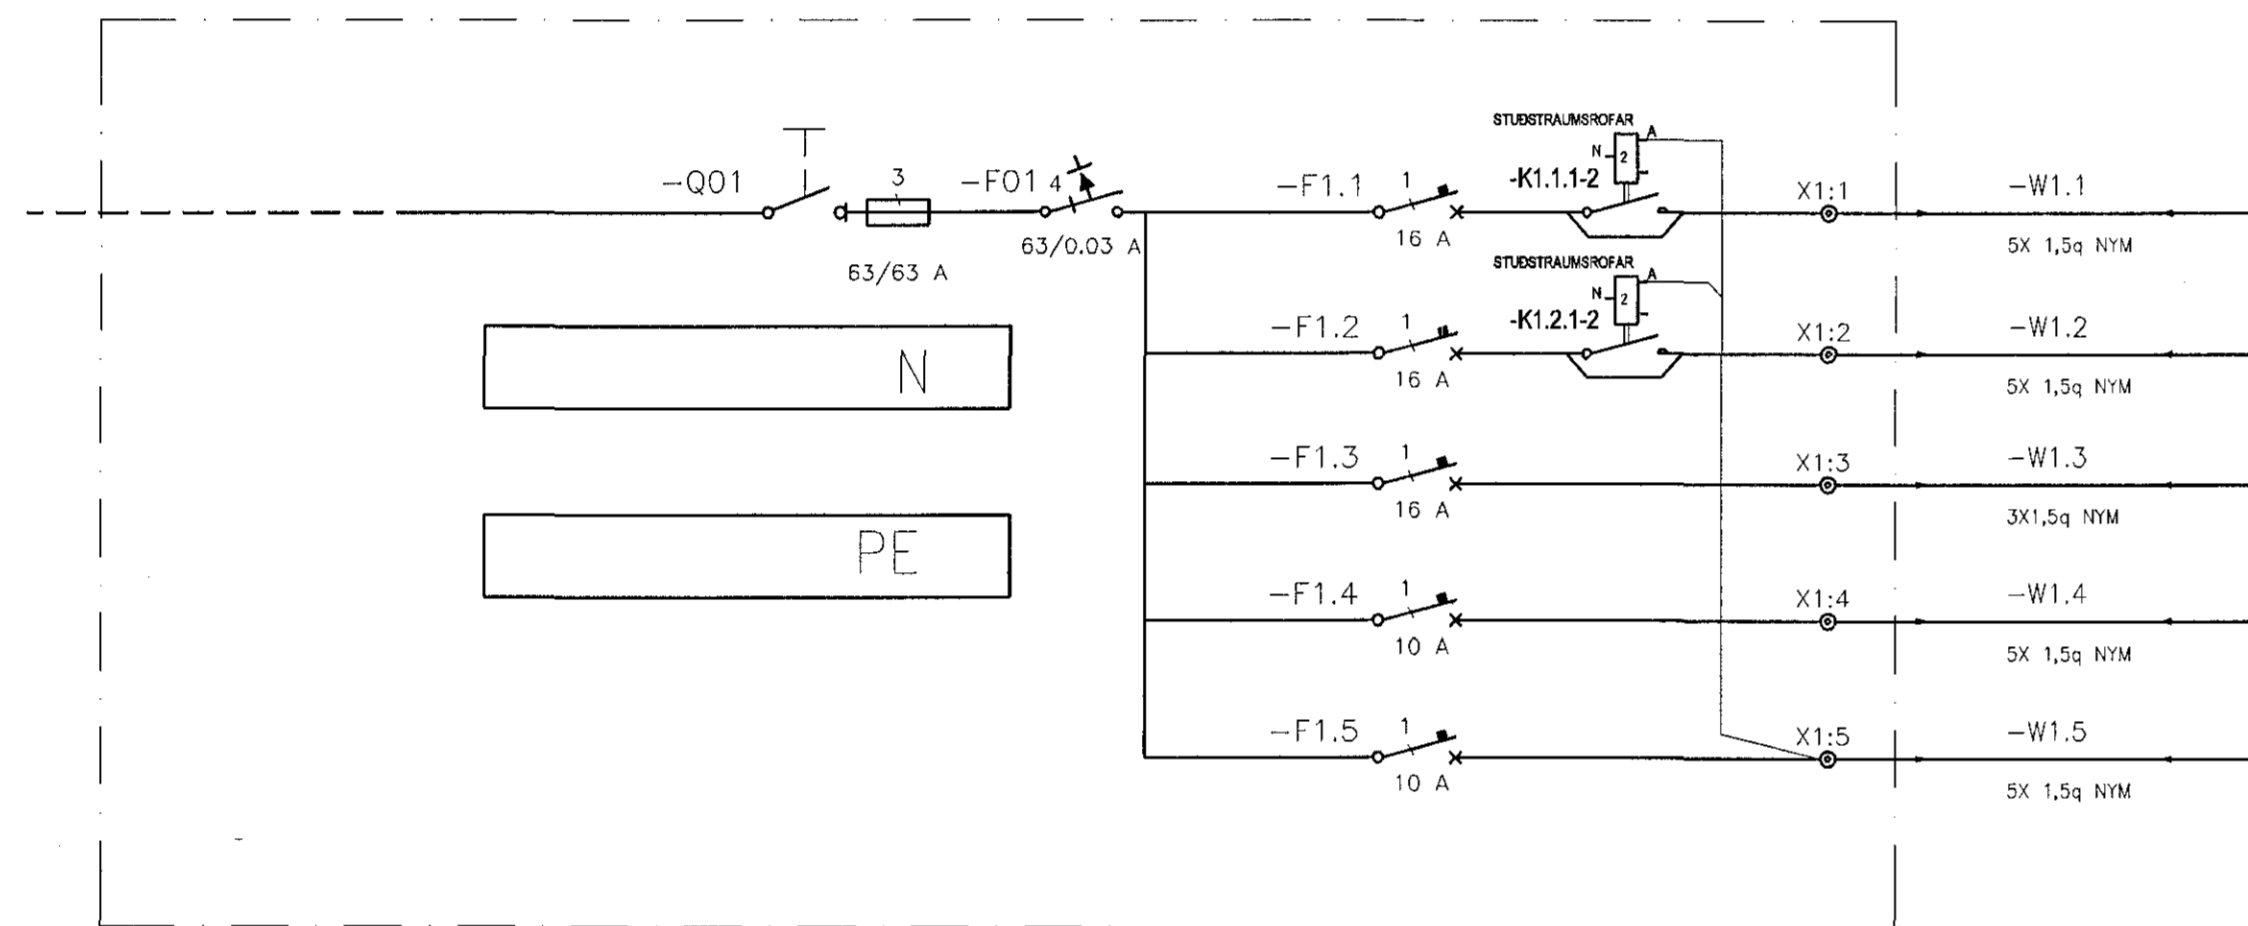

- LJÓS - SALUR NR. 4 (A, B), ÚTLJÓS
- LJÓS - SALUR NR. 4 (A, B), ÚT- OG NEYDARLJÓS
- TENGLAR, SALUR NR. 4
- LJÓS OG TENGLAR, GEYMSLA
- ÞRÝSTIROFAR, STÝRING.

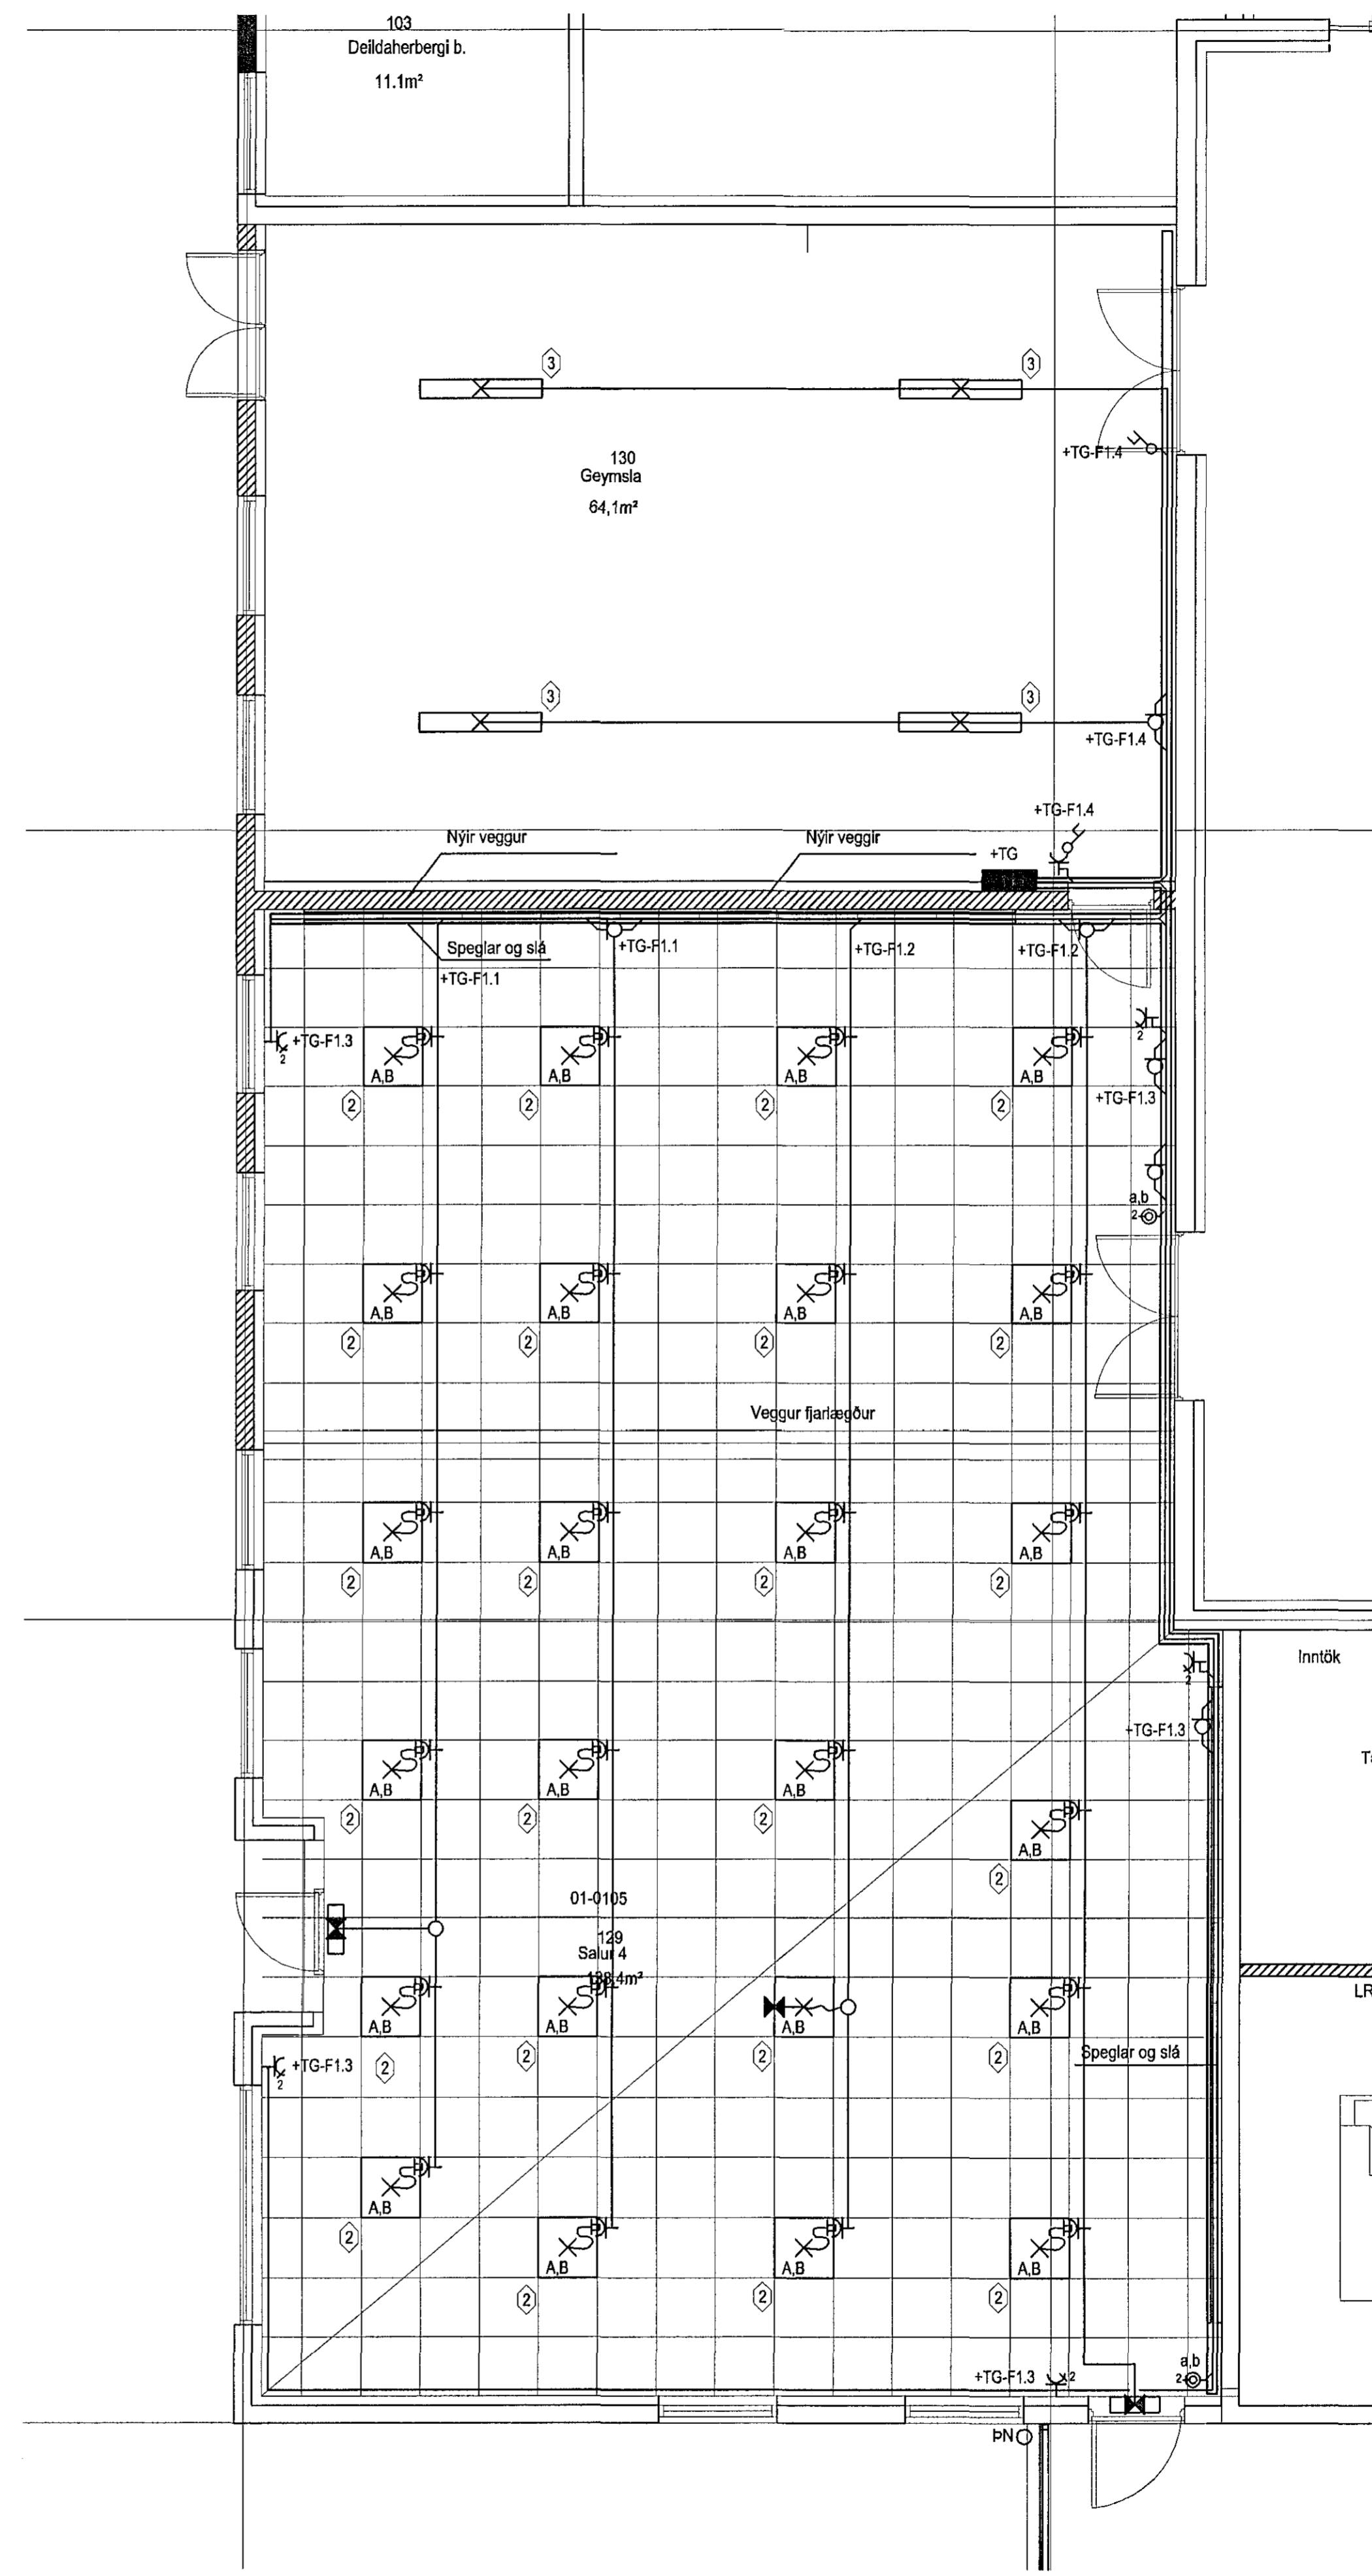

Skýringar:

- 1 - Lampi fyrir íþróttahús, með 4x49W T5 perum.
- 2 - Flúrlampi í kerfslöft 600x600mm 4x18W perum og gljúvörm.
- 3 - 2x36W lampi með spegli og gljúvörm. utanálggjandi.

Grunnmynd - Salur nr. 4, geymsla, mkv. 1:50

1670