

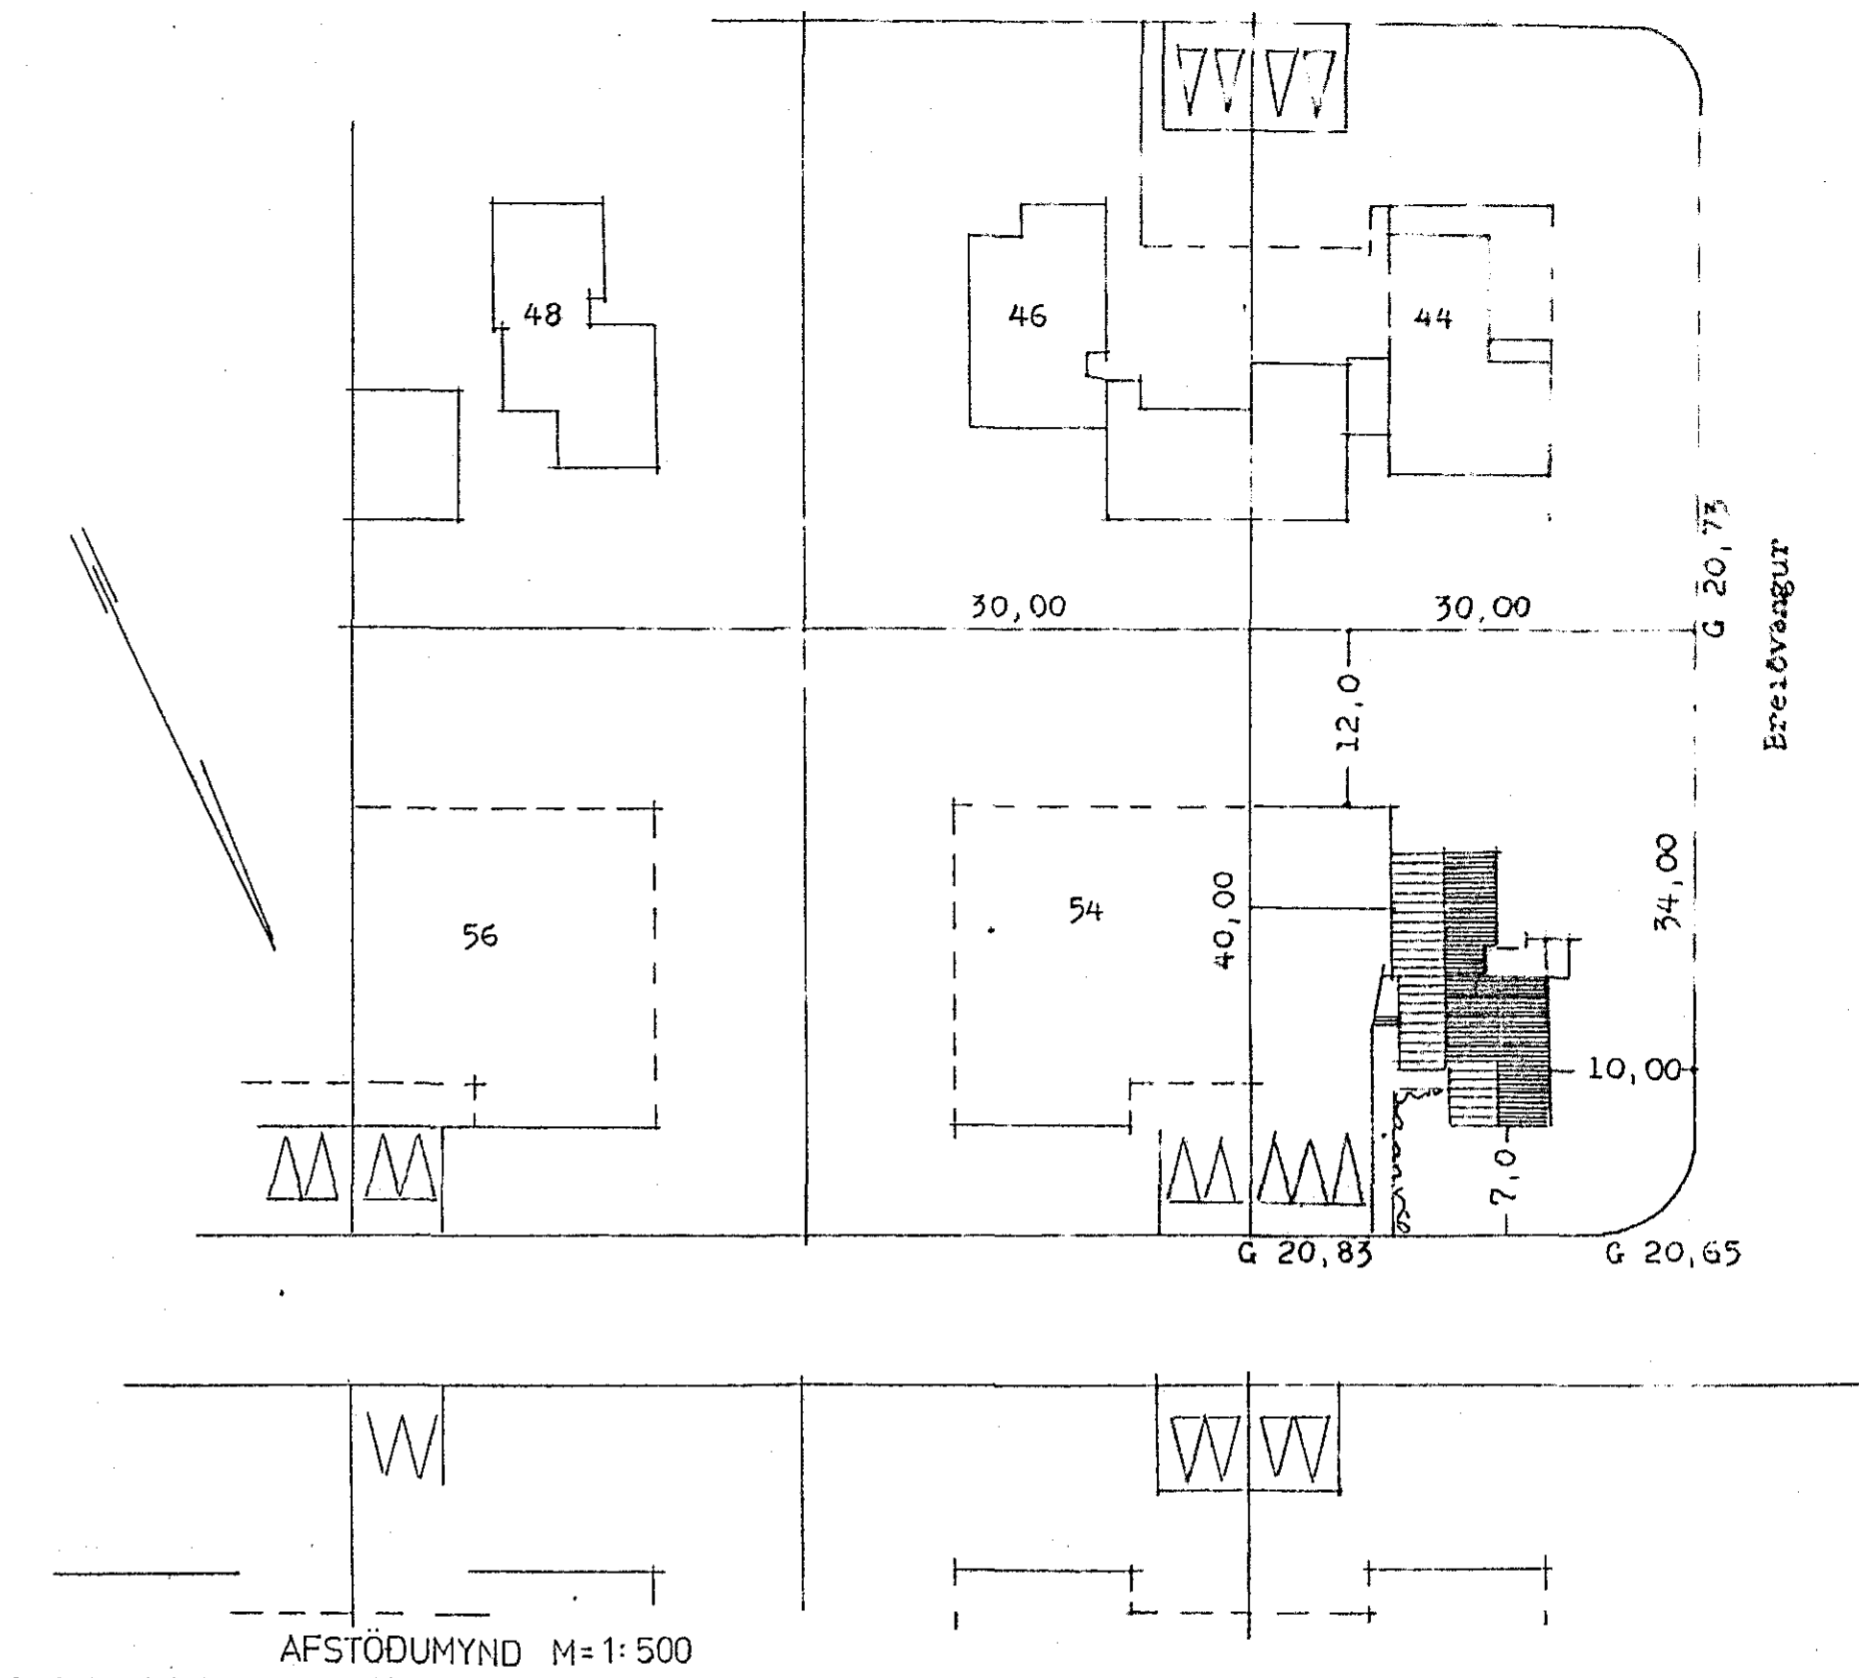


RAFL. II. H. M=1:50

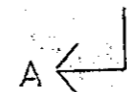

AFSTÖÐUMYND M=1:500

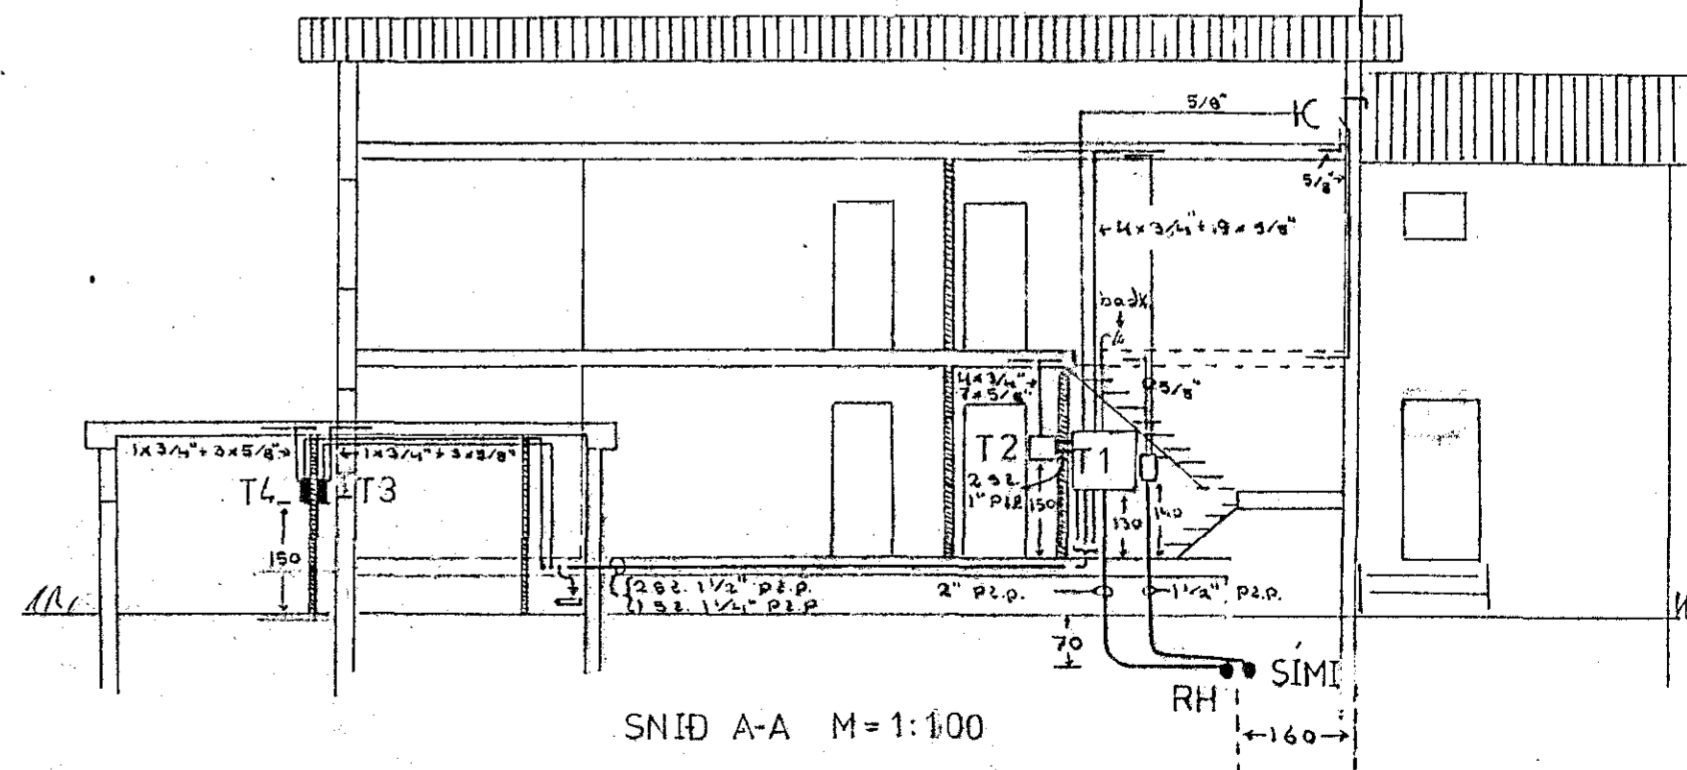

SNID A-A M=1:100

	GUÐM. BRAGI TORFASON	RAFTEKNIR	T	75
	HELLISGÖTU 35 HAFNARFIRÐI	S. 53479	U	
	BREIDVANGUR 52 HAFNARFIRÐI		M = 1:50:100:500	
smþ. hv. breytt.	RAFL. II. H. ÞVERSNIÐ OG AFSTÖÐUMYND		BL. 2 AF 3	