


TAFLA

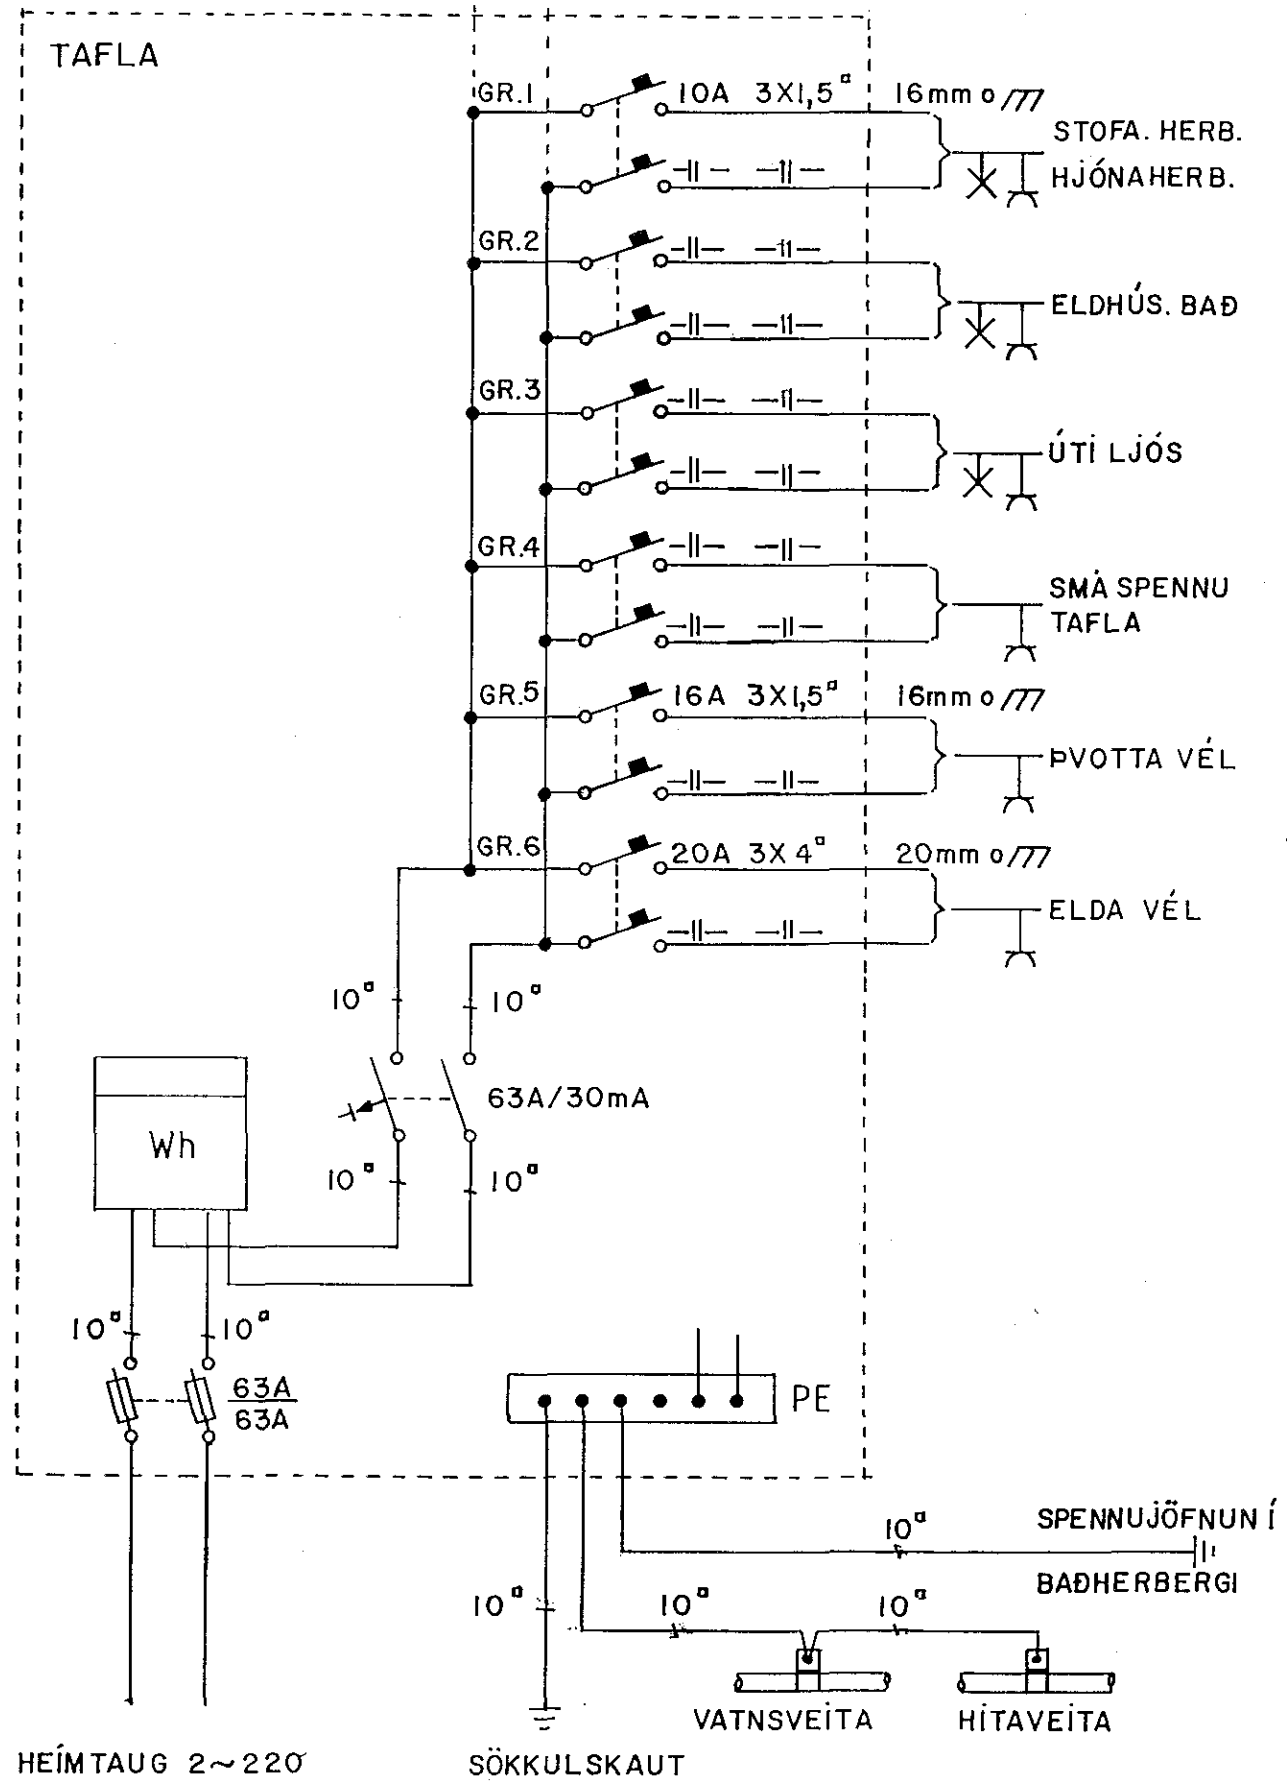

SKÝRINGAR

1. ÖLL MÁL ERU GEFIN Í CM. FRÁ FULLFRÁGENGNU GÓLFI OG MIÐJU HVERS TENGI STAÐAR.
 2. RAFLAGNIR SÉU 16mm PLASTPÍPULAGNIR ÍDREGNAR 3x1,5mm² ÍDRÁTTARTAUGUM
 3. HÆÐ TENGLA, LOFTNETSTENGLA OG SÍMATENGLA SKAL VERA 20cm
 4. HÆÐ ROFA OG TENGLA Í ELDHÚSI, ÞVOTTAHÚSI, GEYMSLU OG BÍLGEYMSLU SKAL VERA 110cm
 5. VEGGLJÓS SKULU VERA 160cm
- SKÝRINGAR 1-5 GILDA EFANNARS ER EKKI GETIÐ Á TEIKNINGU.

S = SÍMI
L = LOFTNET

dags. 28.3'93

staður. HYERFISGATA 37

JARDHÆÐ.

TÖFLUTENGI MYND

nafn. ENOK