
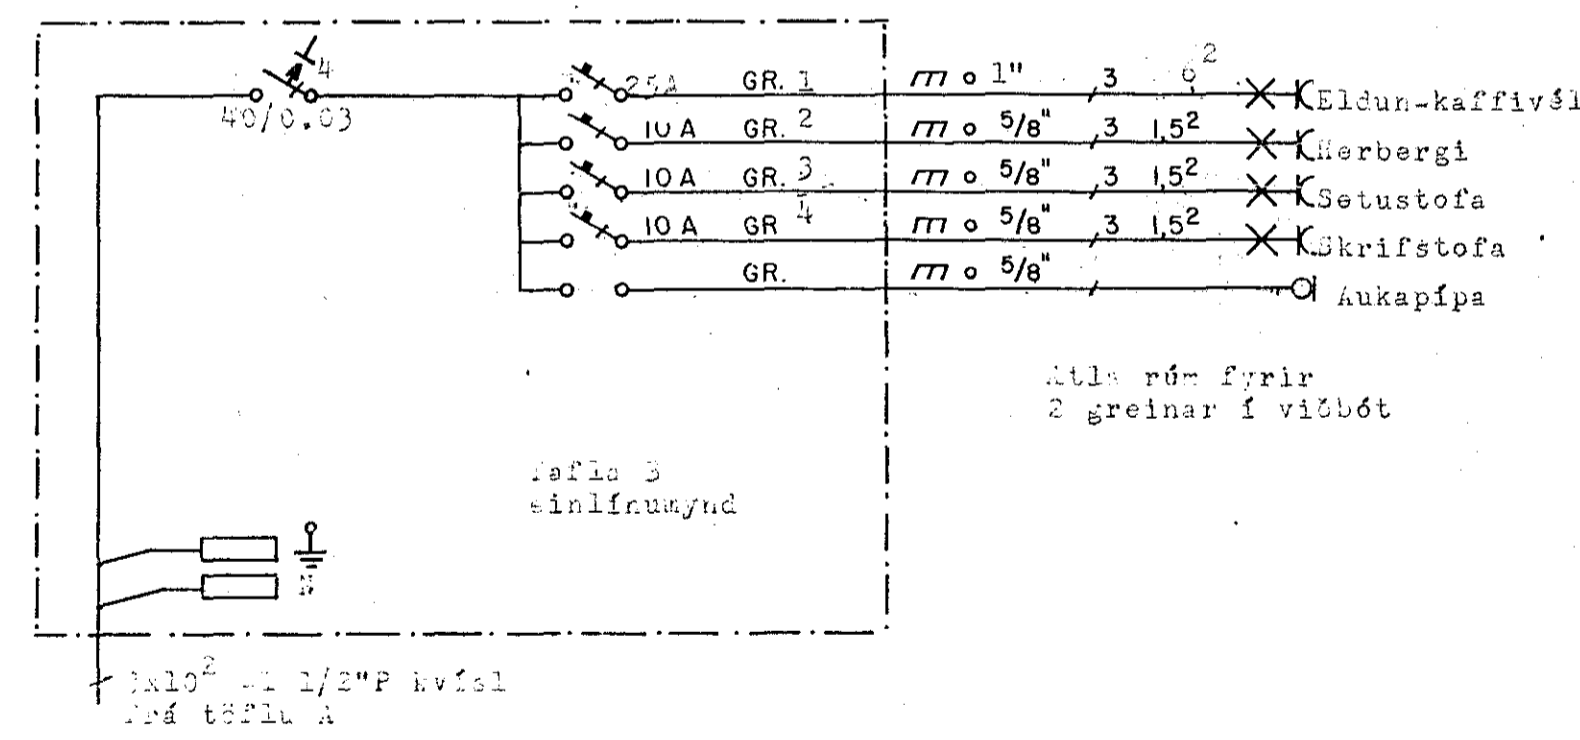


líkn - Skýringar  
 Allar lagnir eru huldar pípuþagnir. Ömerktar raflagna-  
 pípur eru 5/8" P með 3x1,5² taugum.  
 Rofar í h.100  
 Tenglar í h.20  
 Síma-og loftnetsdásir í h.20

→ B<sub>2</sub> = Lagn að töflu B, grein 2, 3x1,5²-5/8"  
 → F = Lagn að kassa F

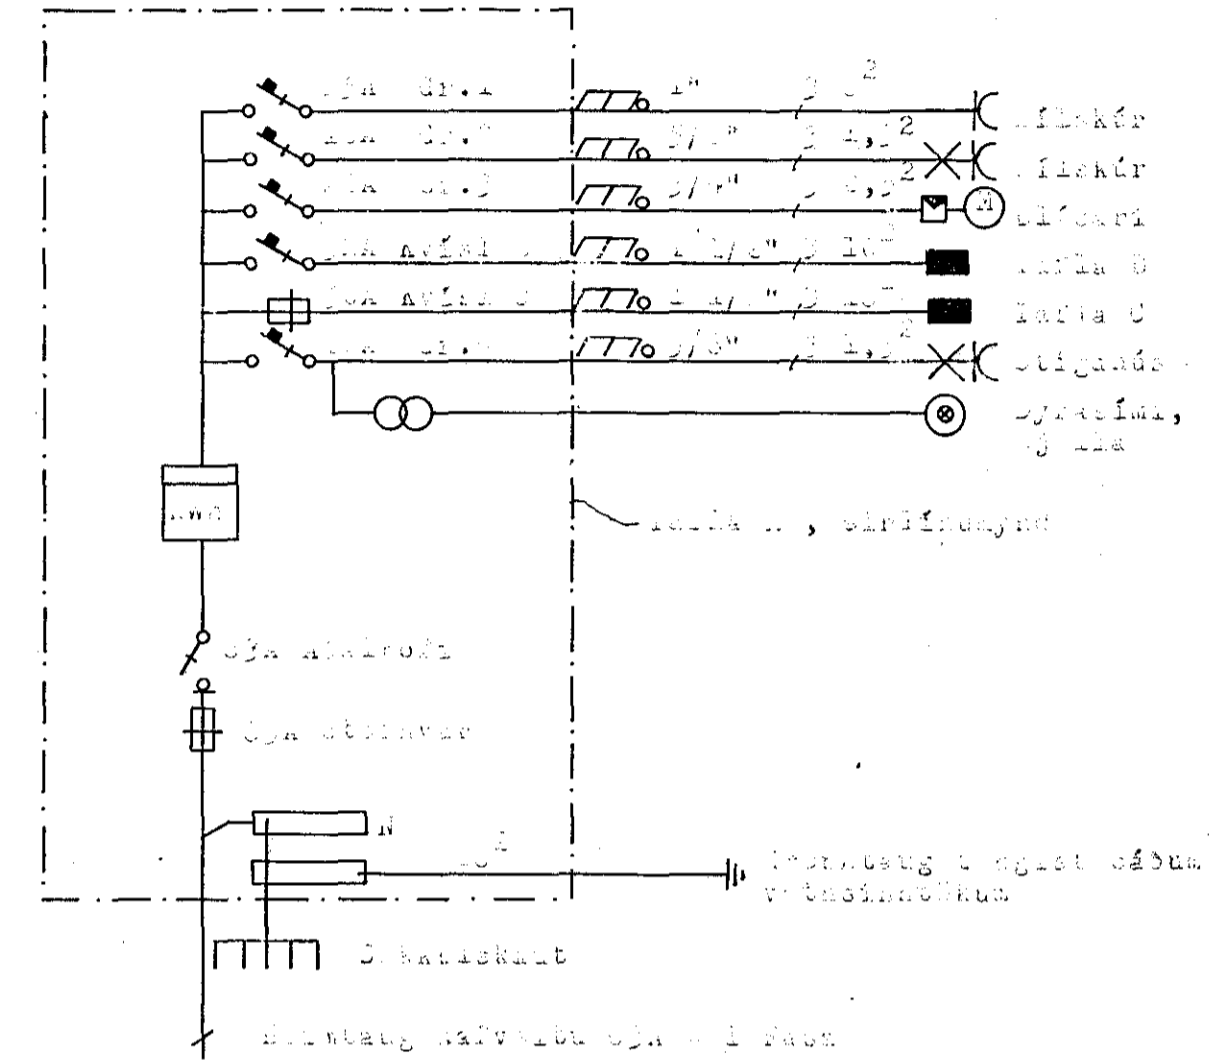

Sökkulskaut, slv.  
 fyrirslum Rafveitu, tengt  
 upp í töflu A

Heimtaug R4, 63A, 10

Símaheitaug  
 heitaugapípur séu 2"  
 plastpípur í h.75 neðan  
 annarlegrar jarðneðar.

Vatnsinntök, grunntaug tengist báttum.  
 Veggdásir í h.155  
 Lagn í vegg, undir  
 glugginum.

Bílskúr

Hundaropnar  
 í lofti

Tenglar í bílskúr í h. 100

BREYTT	DAGS.	LÝSING	TEIKNAD
<b>SIGURÐUR HALLDÖRSSON</b>			
RAFMAGNSVERKFRÆÐINGUR MÁVANESI 11 SÍMI 43877			
HAÐNAD	TEIKNAD	JÓFRÍÐARSTAÐAVEGUR 11,	BLAÐ 2 AF 3
YFIRF	SAMP	NEÐRI HÆÐ - RAFLÖGN	
KVARDÍ	DAGS.		F-2-2
1:50	MARS '75		