Heftrand- | Marke

Húsveita nr. 2448 Teikning nr. 1657
Samþykkt þ. 21/7 1976
f.h. RAFVEITU HAFNARFJARÐAR
Jens Sveinsson
Eftirlitsmaður raflagna

Iðntök samþykkt 21/7 1976
f.h. RAFVEITU HAFNARFJARÐAR
Haraldur Guðmundsson

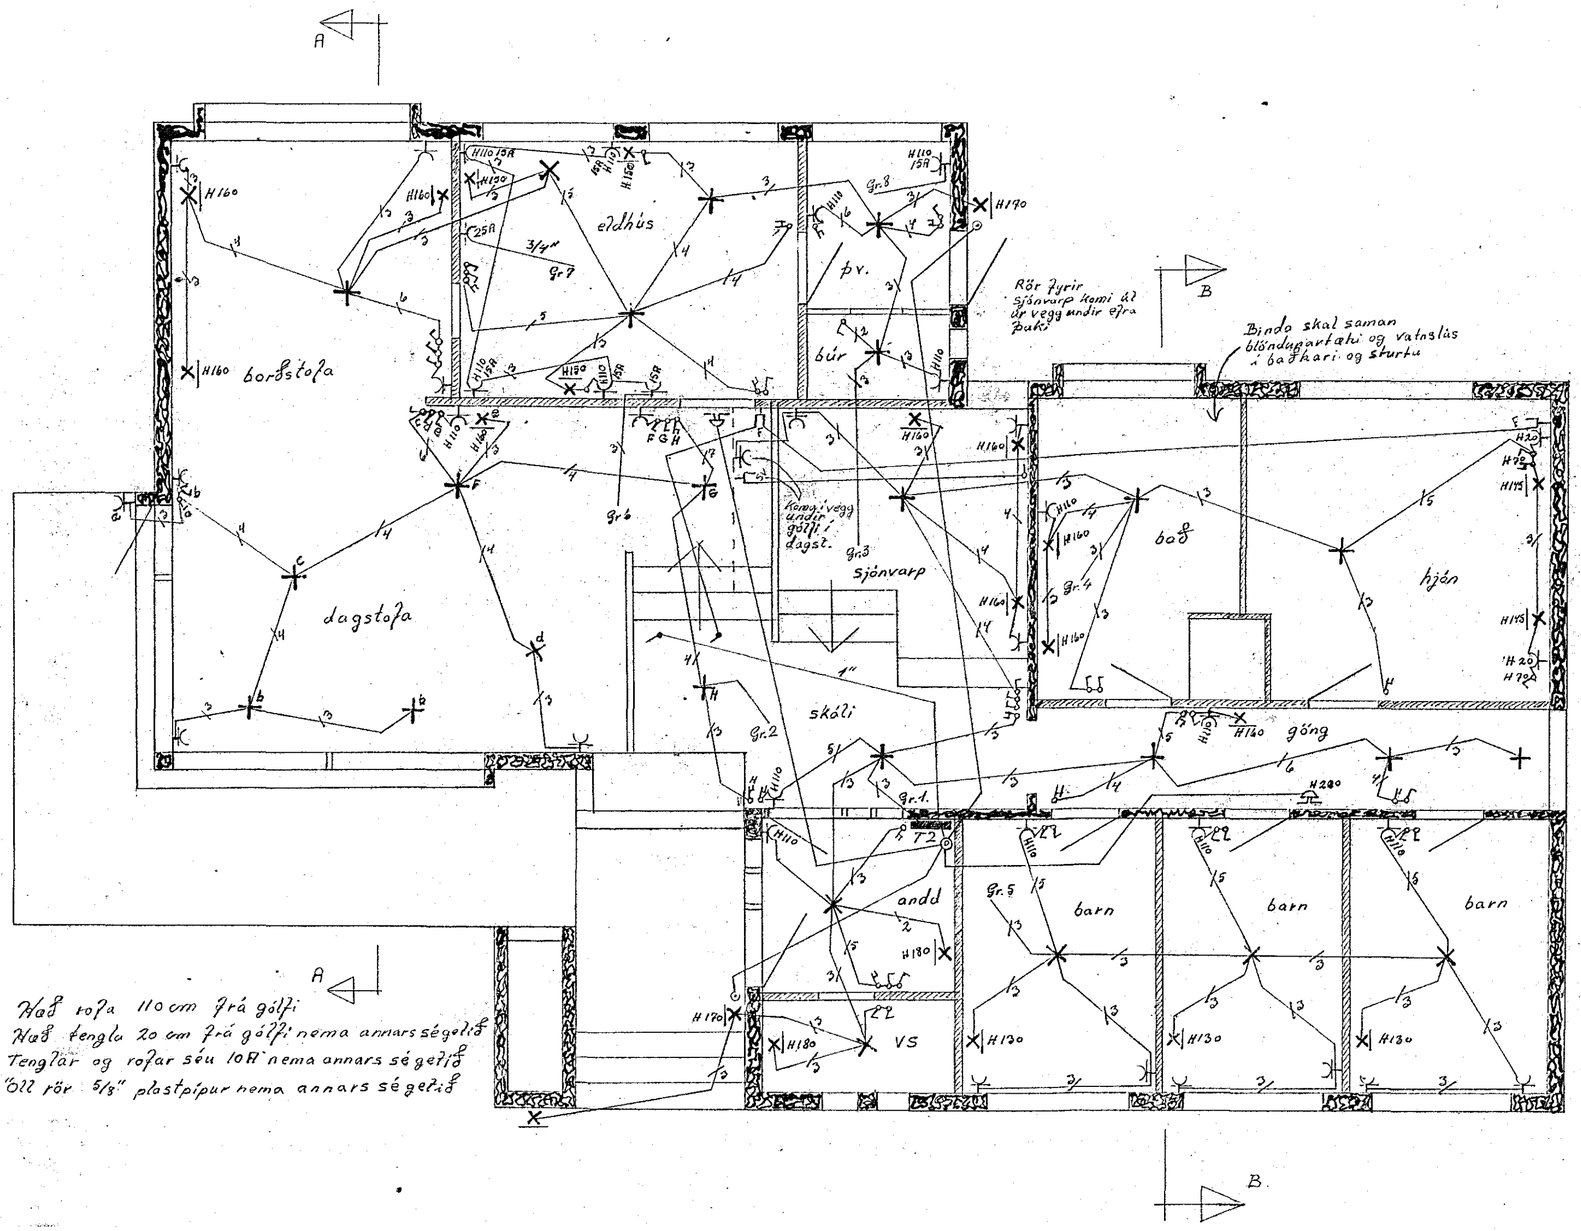

Haðr hæð 110 cm frá gólfi
Haðr hengla 20 cm frá gólfi nema annars sé getið
Tenglar og rofar séu 10A nema annars sé getið
Öll rör 5/8" plastpípur nema annars sé getið

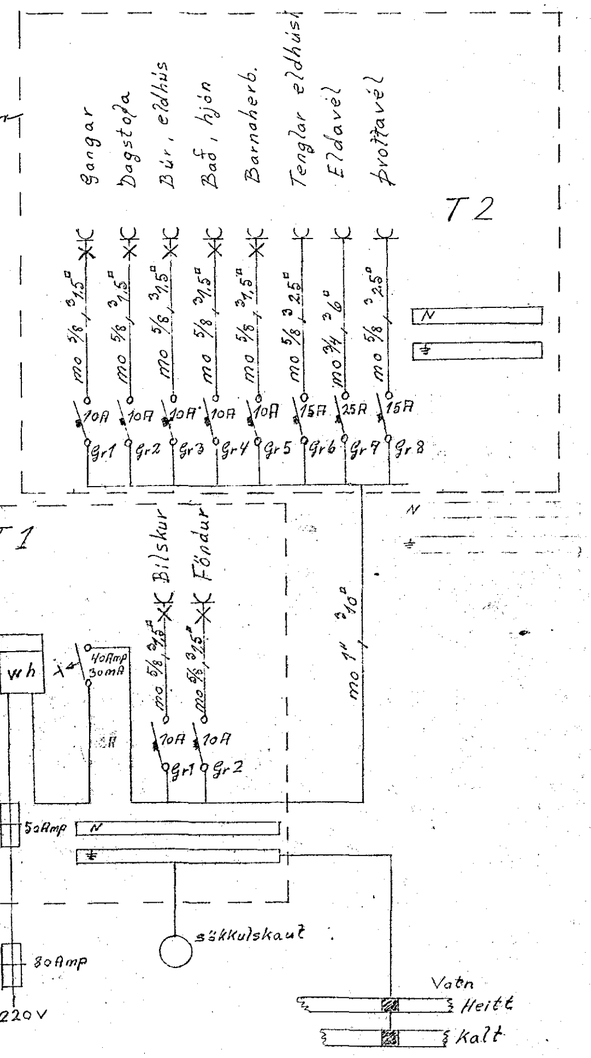

1657

Sævangur 4.
Raflagnateikning bl 1 af 2
mál 1:50 Teiknað í júní 1976
Árni Kjærleifsson sími 52453

Heftrand- | Marke