

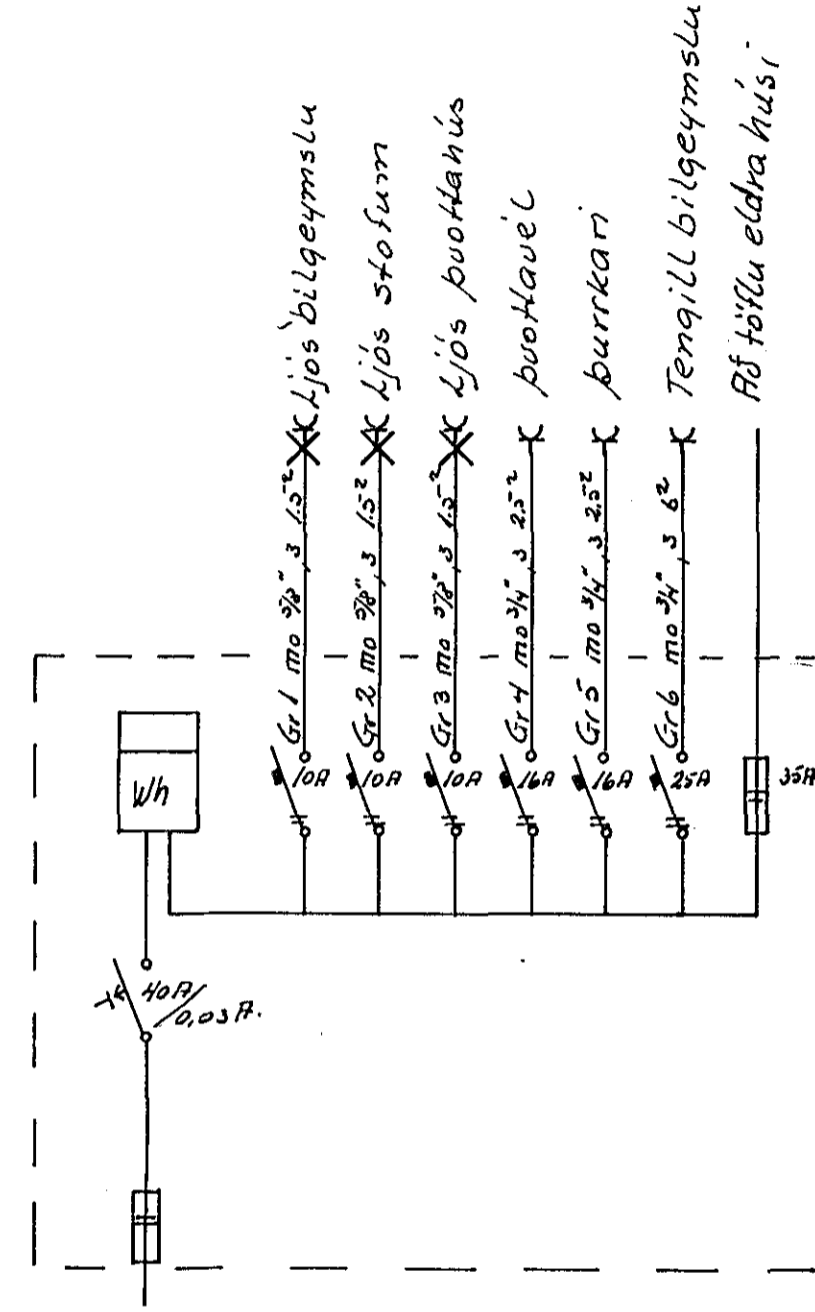
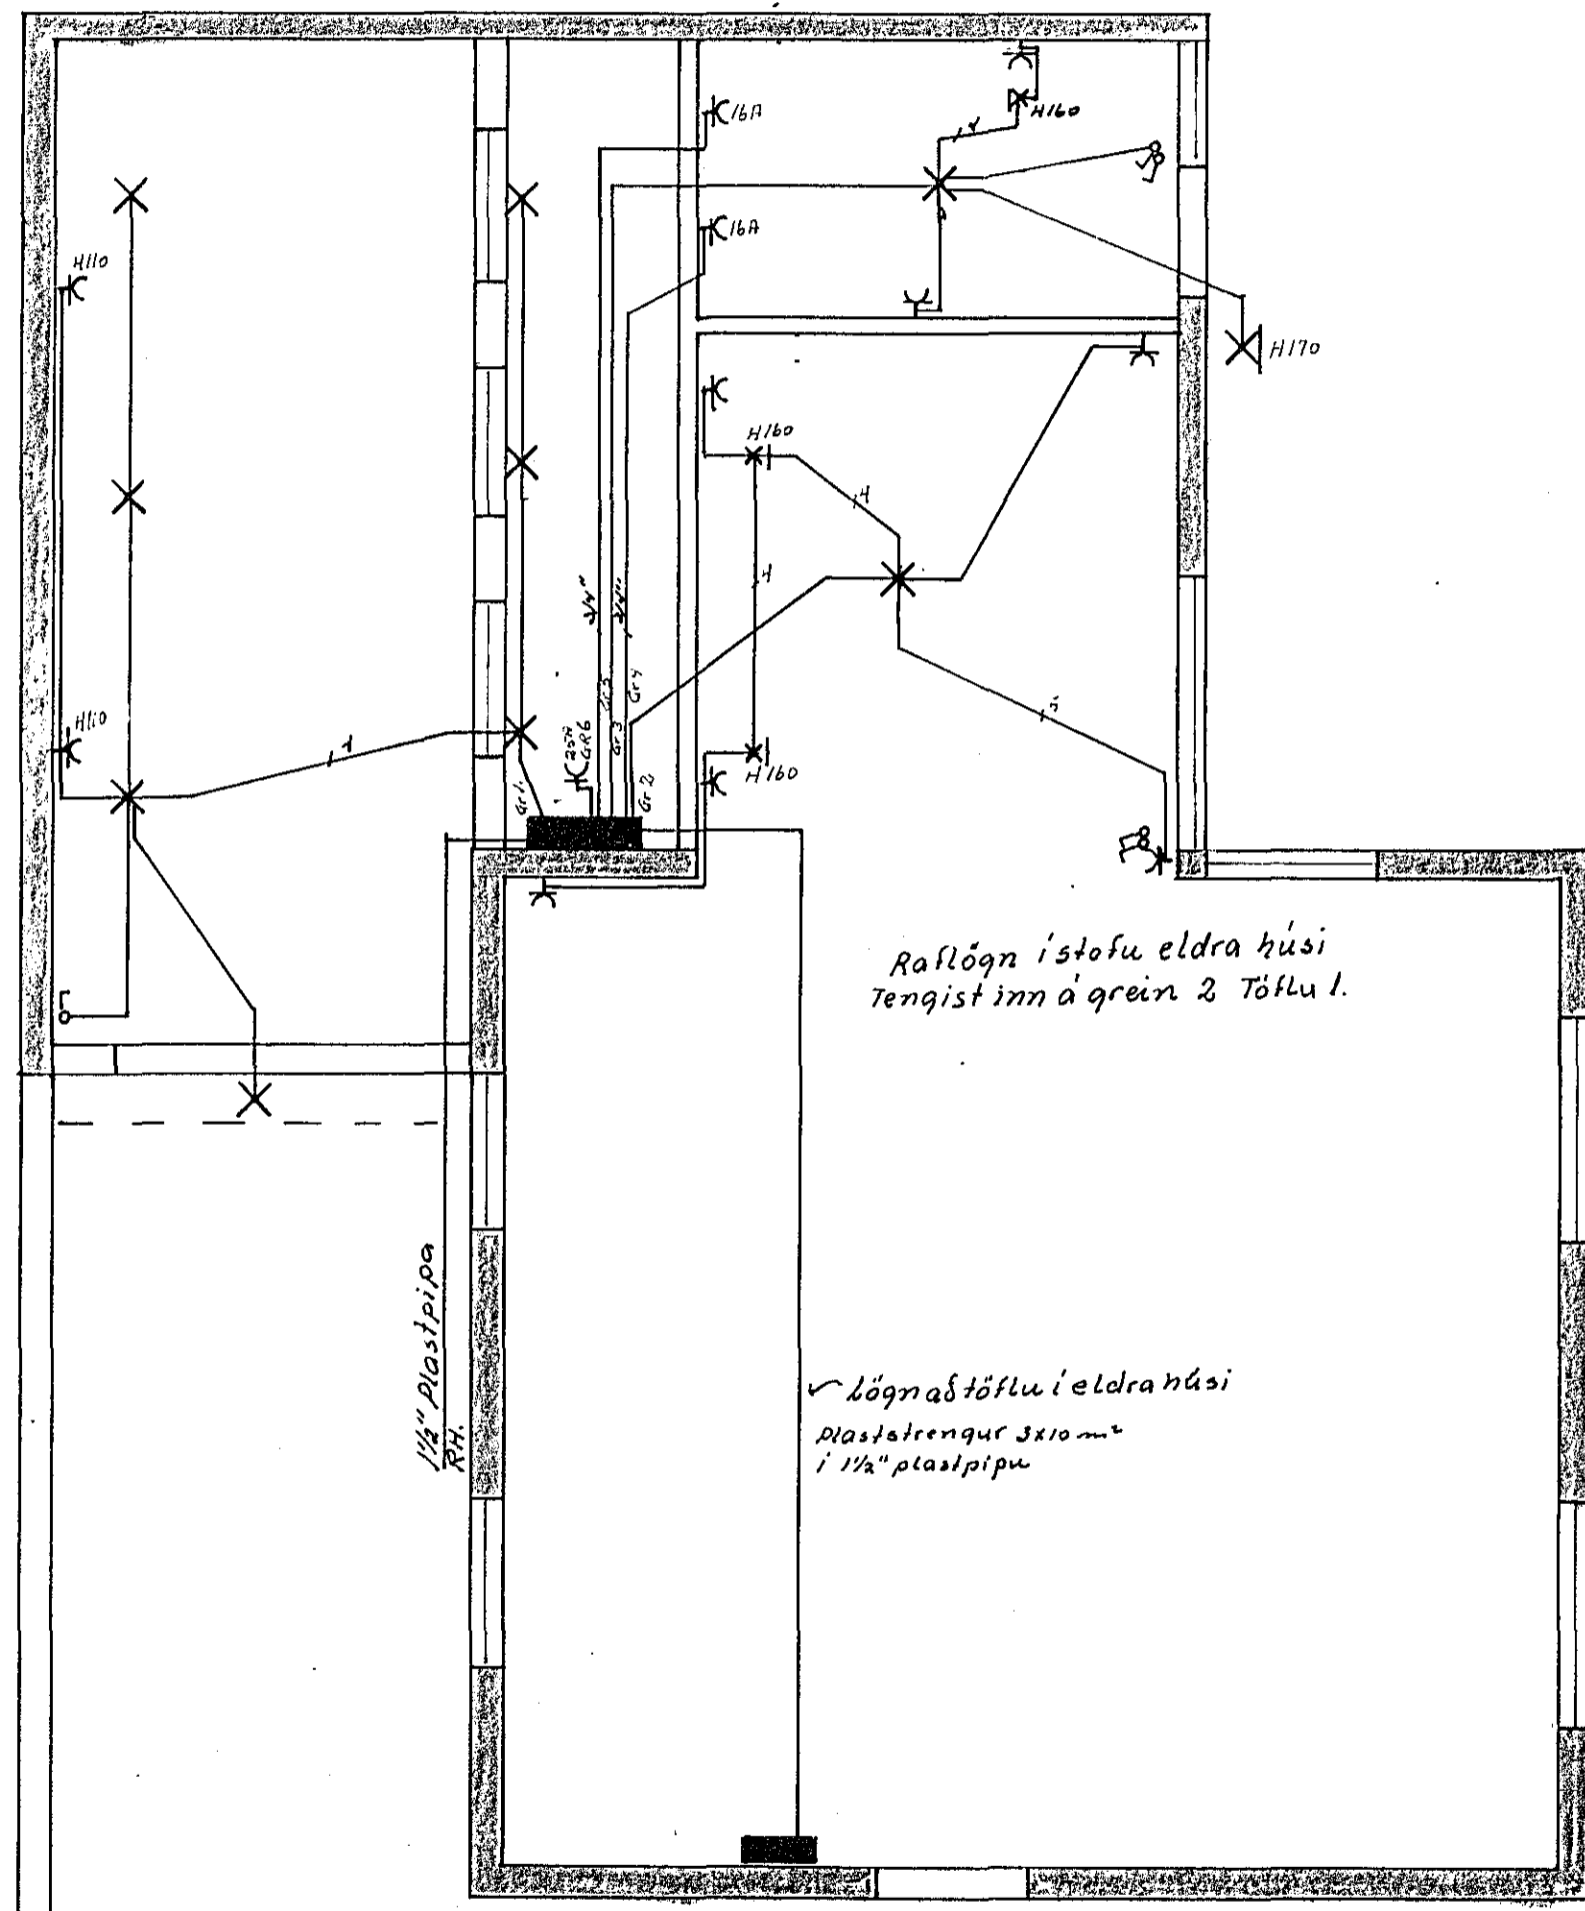


Húaveita nr. 84 Teikning nr. 1646
 Samþykkt þ. 5.5 1976
 f.h. RAFVEIÐU HAFNAR-JARÐAR
Björn Jónsson
 Eftirlitamaður rafhlagna

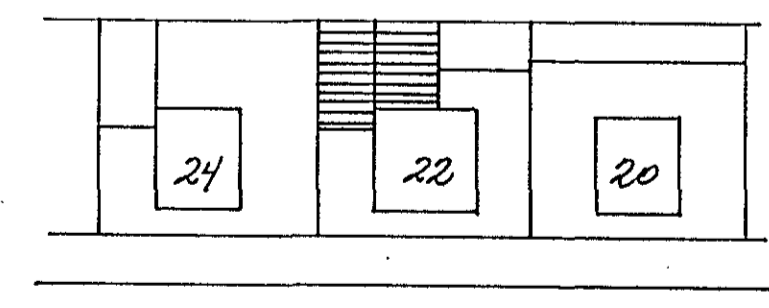

Málstraumur rofa og tengla skal vera 10A
 Pipulagnir þéu 5/8" úr 1.52
 Hæð rofa sé 110 cm frá gólfi
 Hæð tengla sé 15 cm frá gólfi
 nema annars sé getið

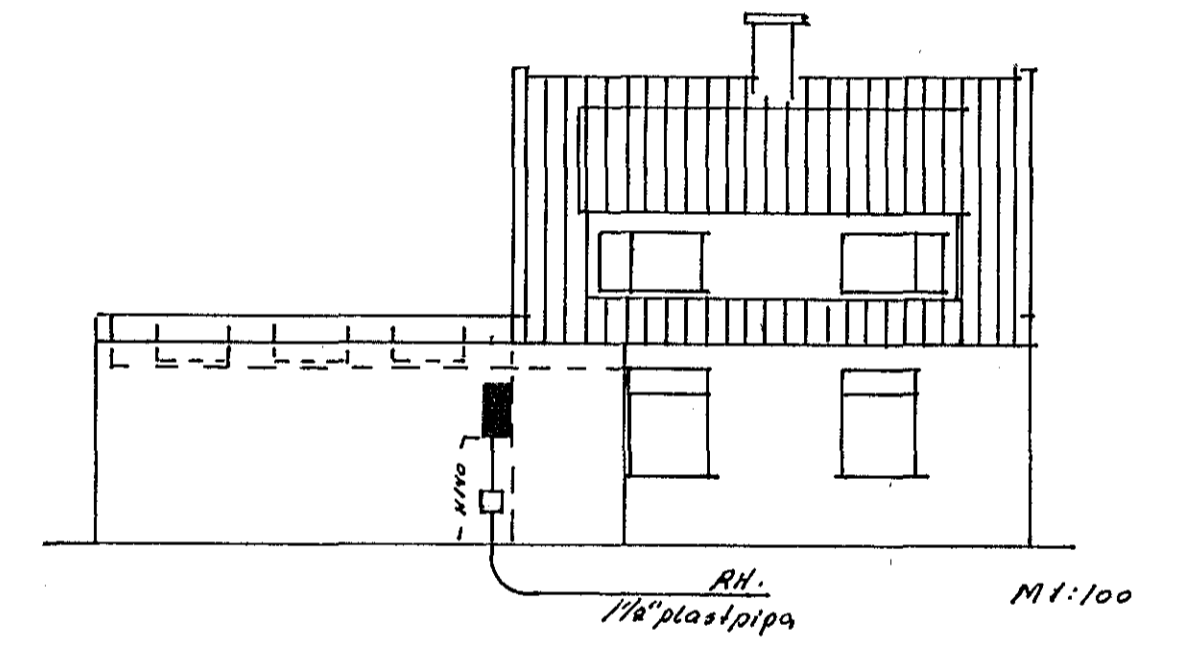

1646

Breytingar	Jens Eversson 5 52829	
TR	Dags	Árn
	Selvogsgata 22	
	Rafhlögn	
	Viðbýgging	
	T. T. H. T. S.	
	H 1:50	
	Stað 1 af 1.	
	Nov 1975	
	76	