


2-HÆÐ

SKÝRINGAR

- ① AÐ TENGIDÓS SJÁ EDLRI RAFLAGNATEIKNINGU
- ② AÐ GARDLÝSINGU (JARÐSTRENGUR)
- ③ AÐ GARDTENGLI IP54
- ④ NÝTT ÚTILJÓS Í SKYGGNI
- ⑤ DÝRABJALLA FÆRIST
- ⑥ NÝBYGGING TENGIST ELDRI HLUTA GEGNUM TENGIL Í STOFU
- ⑦ DÓS ER FYRIR HENDI
- ⑧ ANNAR SAMROFINN NOTAST SEM EINPÓLA ROFI
- ⑨ AÐ SÍMADÓS
- ⑩ LOFTNETSTENGILL ER FYRIR HENDI
- ⑪ TENGILL UNDIR SKYGGNI IP54

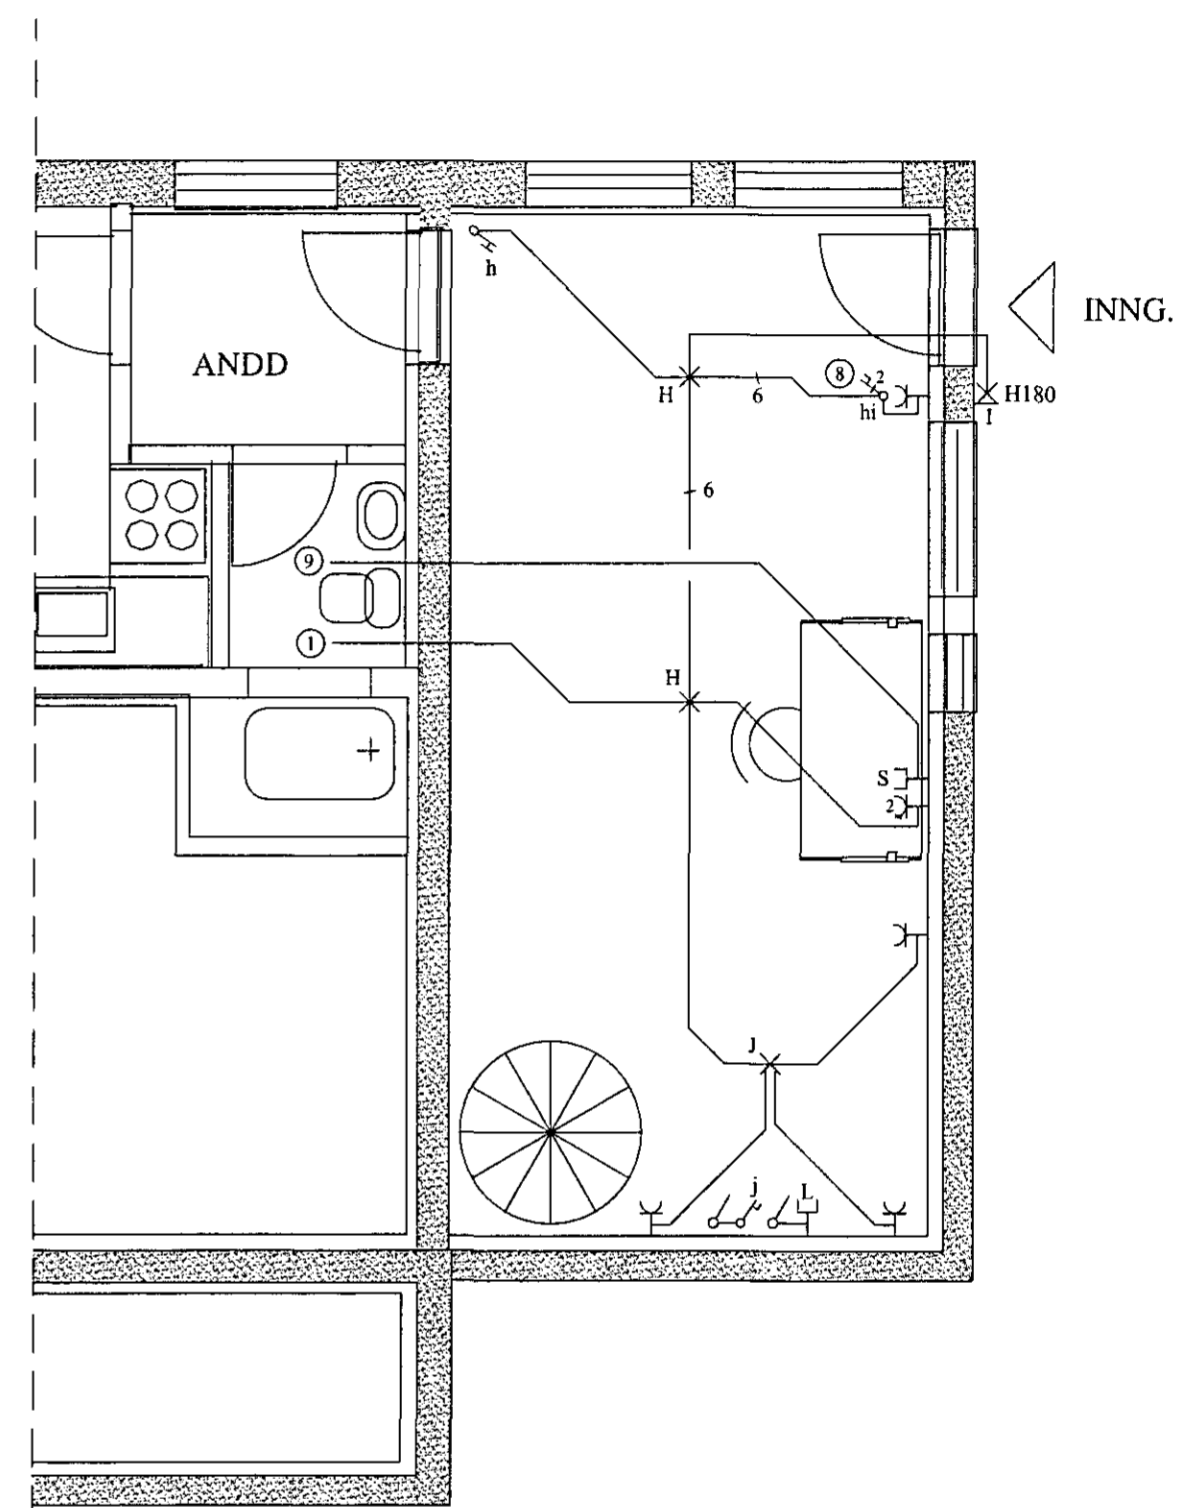

1-HÆÐ

NR.	DAGS.	BREYTING
01	28.10.2001	BR. V/INNVEGGJA, STIGA OG FL.

RAFMIÐSTÖÐIN SF. HÖNNUN OG TÆKNIRÁÐGJÖF  
ÍÐAVÖLLUM 3 KEPLAVÍK S-48-4950



VERKHEITI VESTURVANGUR 10 - HAFNAFIRDI

HEITI TEIKNINGAR				VERK NR.	01-308
RAFLAGNIR Í VIÐBYGGINGAR				TEIKN. NR.	R-01
HANNAÐ	GBG	TEIKNAD	GBG	YFIRFÁRÍÐ	DAGS. JÚNÍ 2001
KVARDI				1:50	

1607